


水木しげるロードリニューアル基本計画・基本設計	境港市 建設部 管理課	日付 2014.11.25	地区名称 水木しげるロード	図面番号 01 / 04
	東京大学 アジア生物資源環境研究センター	縮尺 1:500	図面名称 計画平面図 - 第4回委員会	

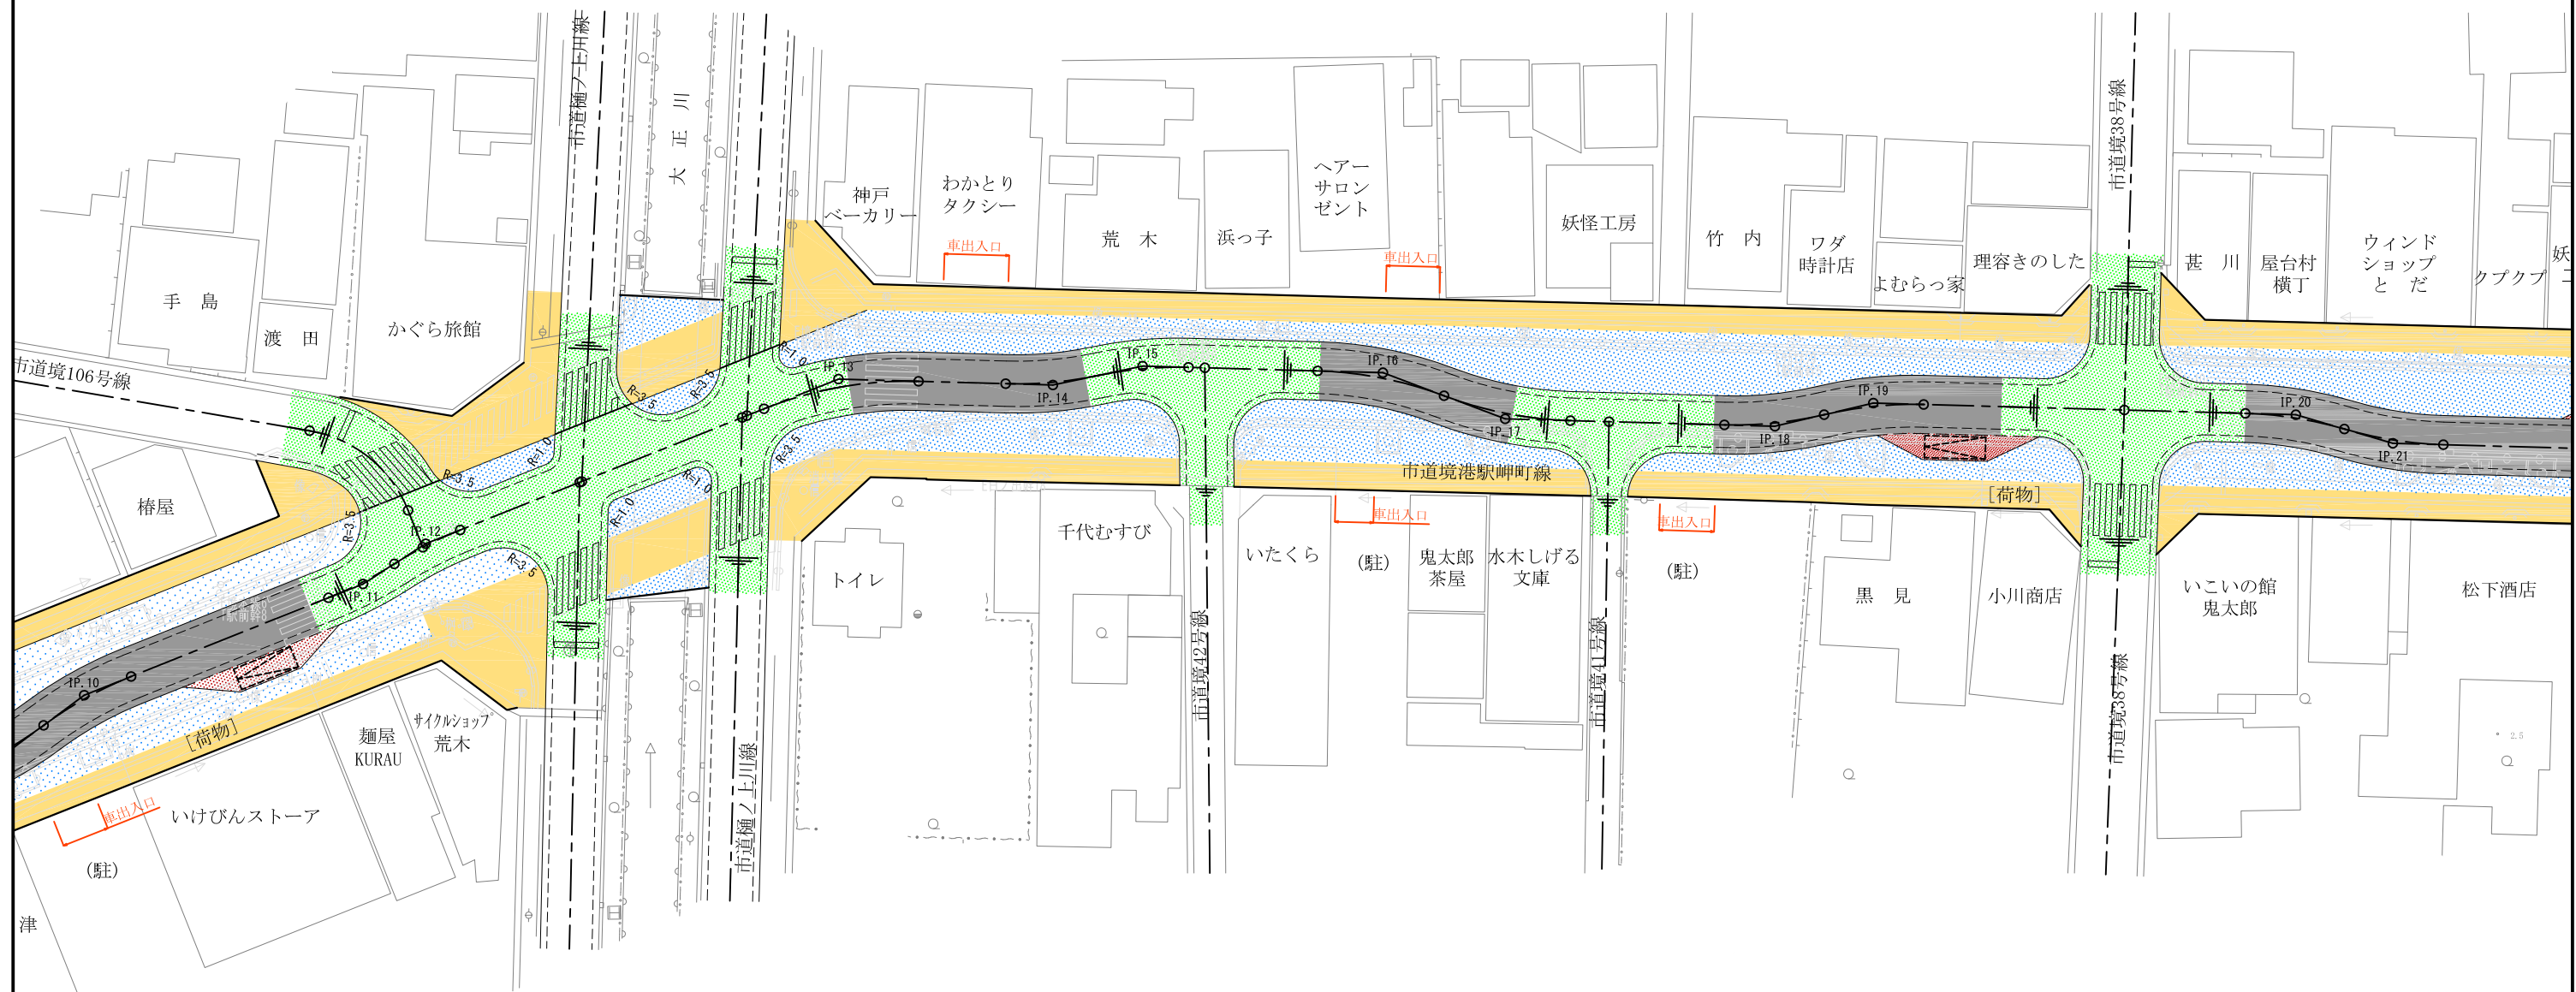


水木しげるロードリニューアル基本計画・基本設計


境港市 建設部 管理課  
 東京大学 アジア生物資源環境研究センター

日付  
 2014.11.25  
 縮尺  
 1:500


地区名称  
 水木しげるロード  
 計画平面図 - 第4回委員会

図面番号  
 02 / 04

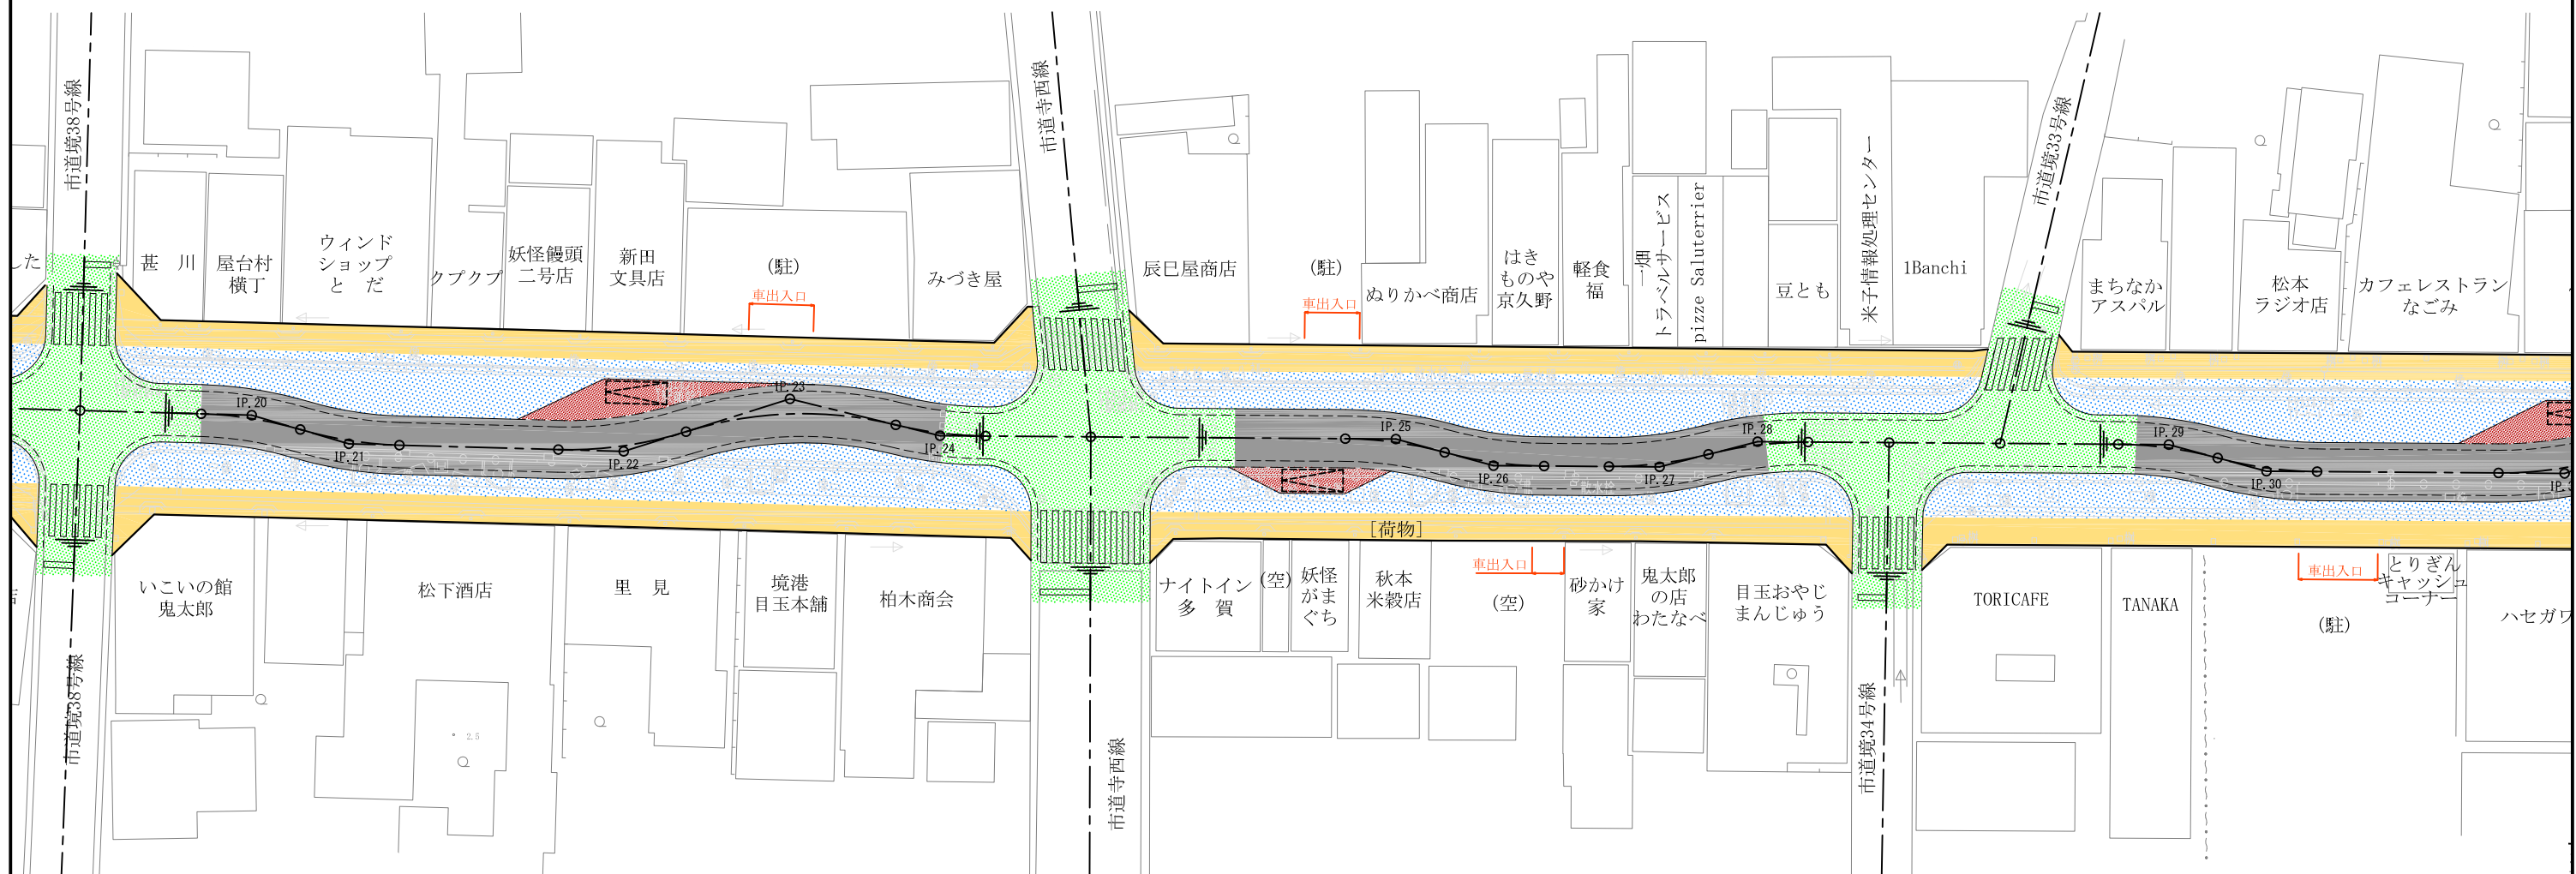

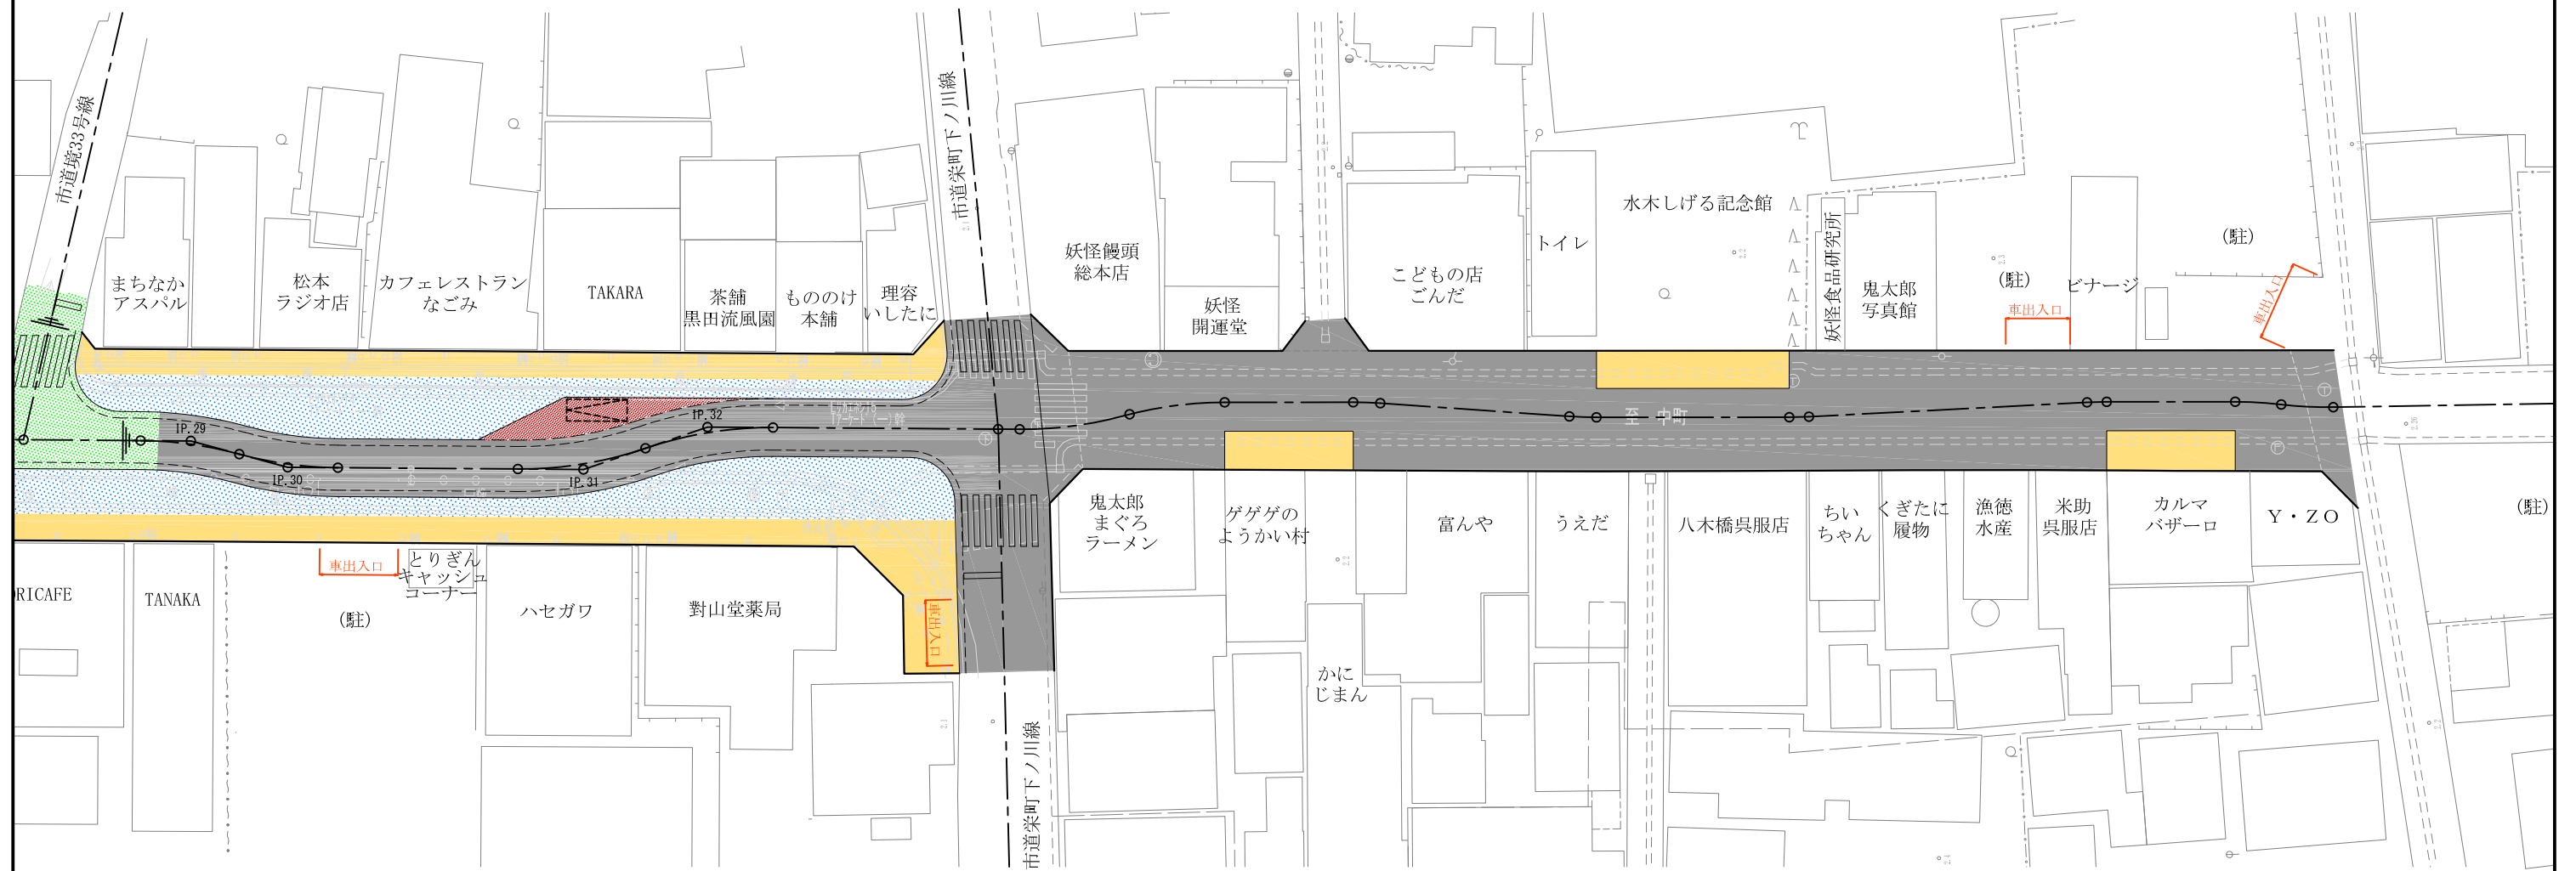

# 一般部

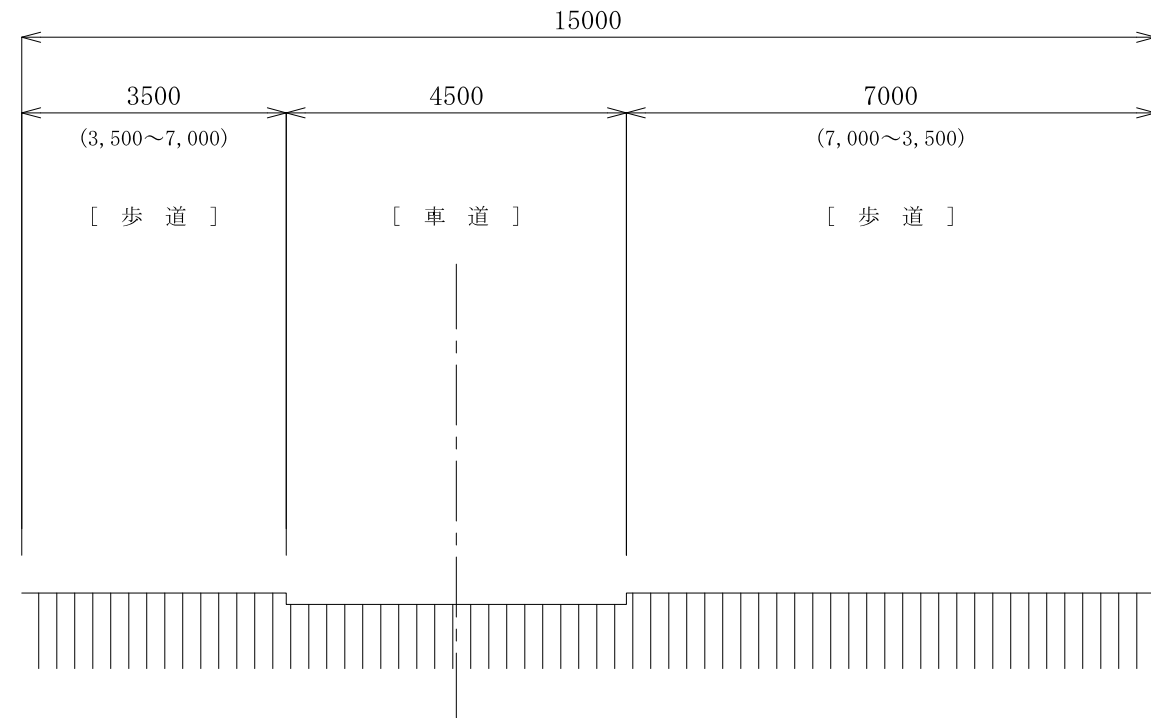

# 停車帯部

