


平面図



誠道団地

縮尺 1 : 1000


令和07年06月27日

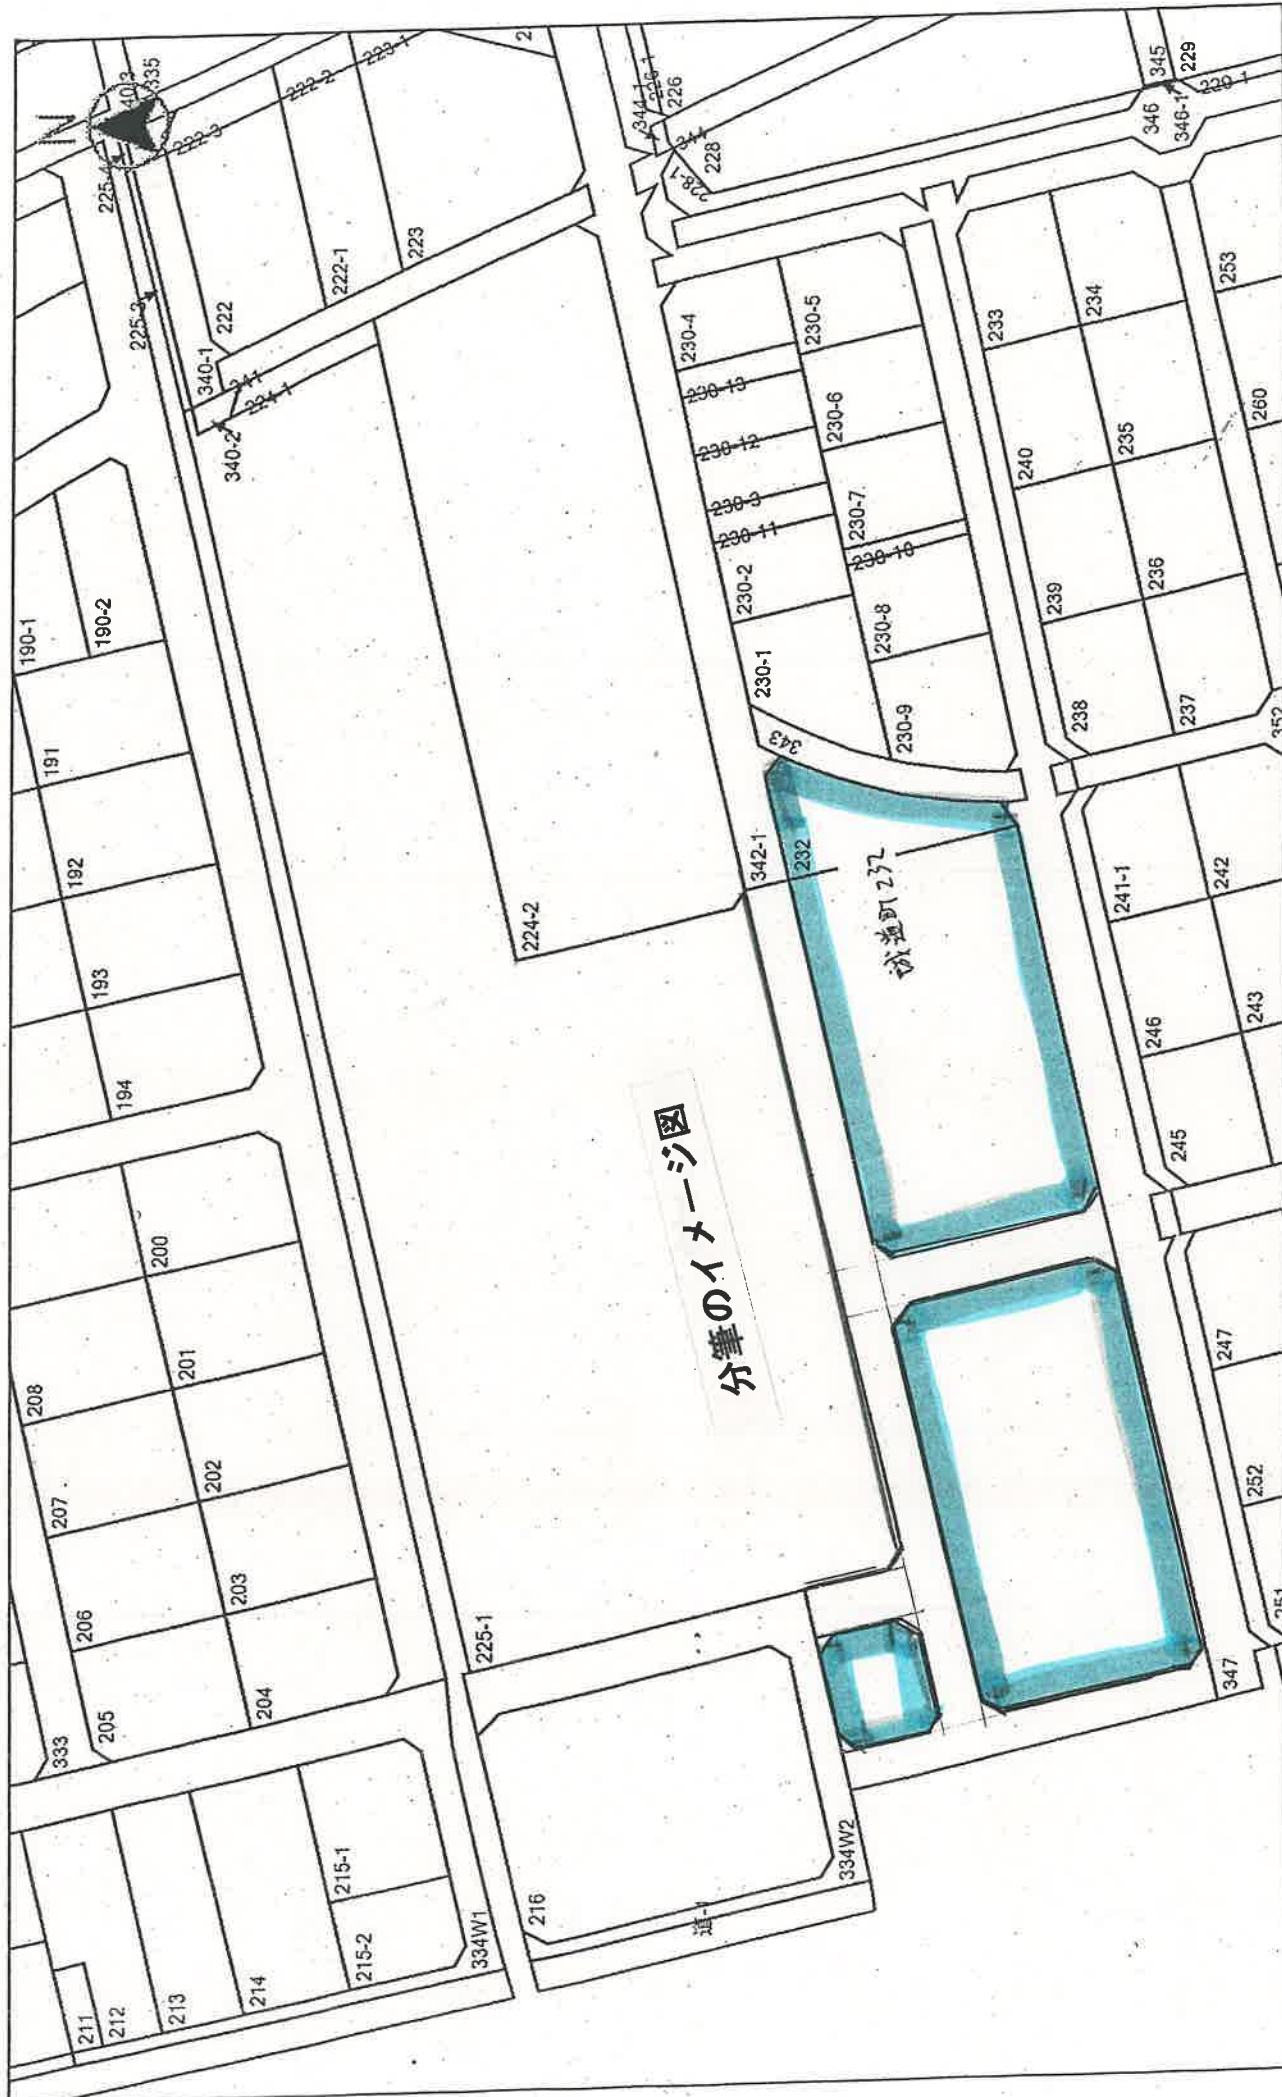

縮尺 1 : 1000

令和03年10月25日

平面图

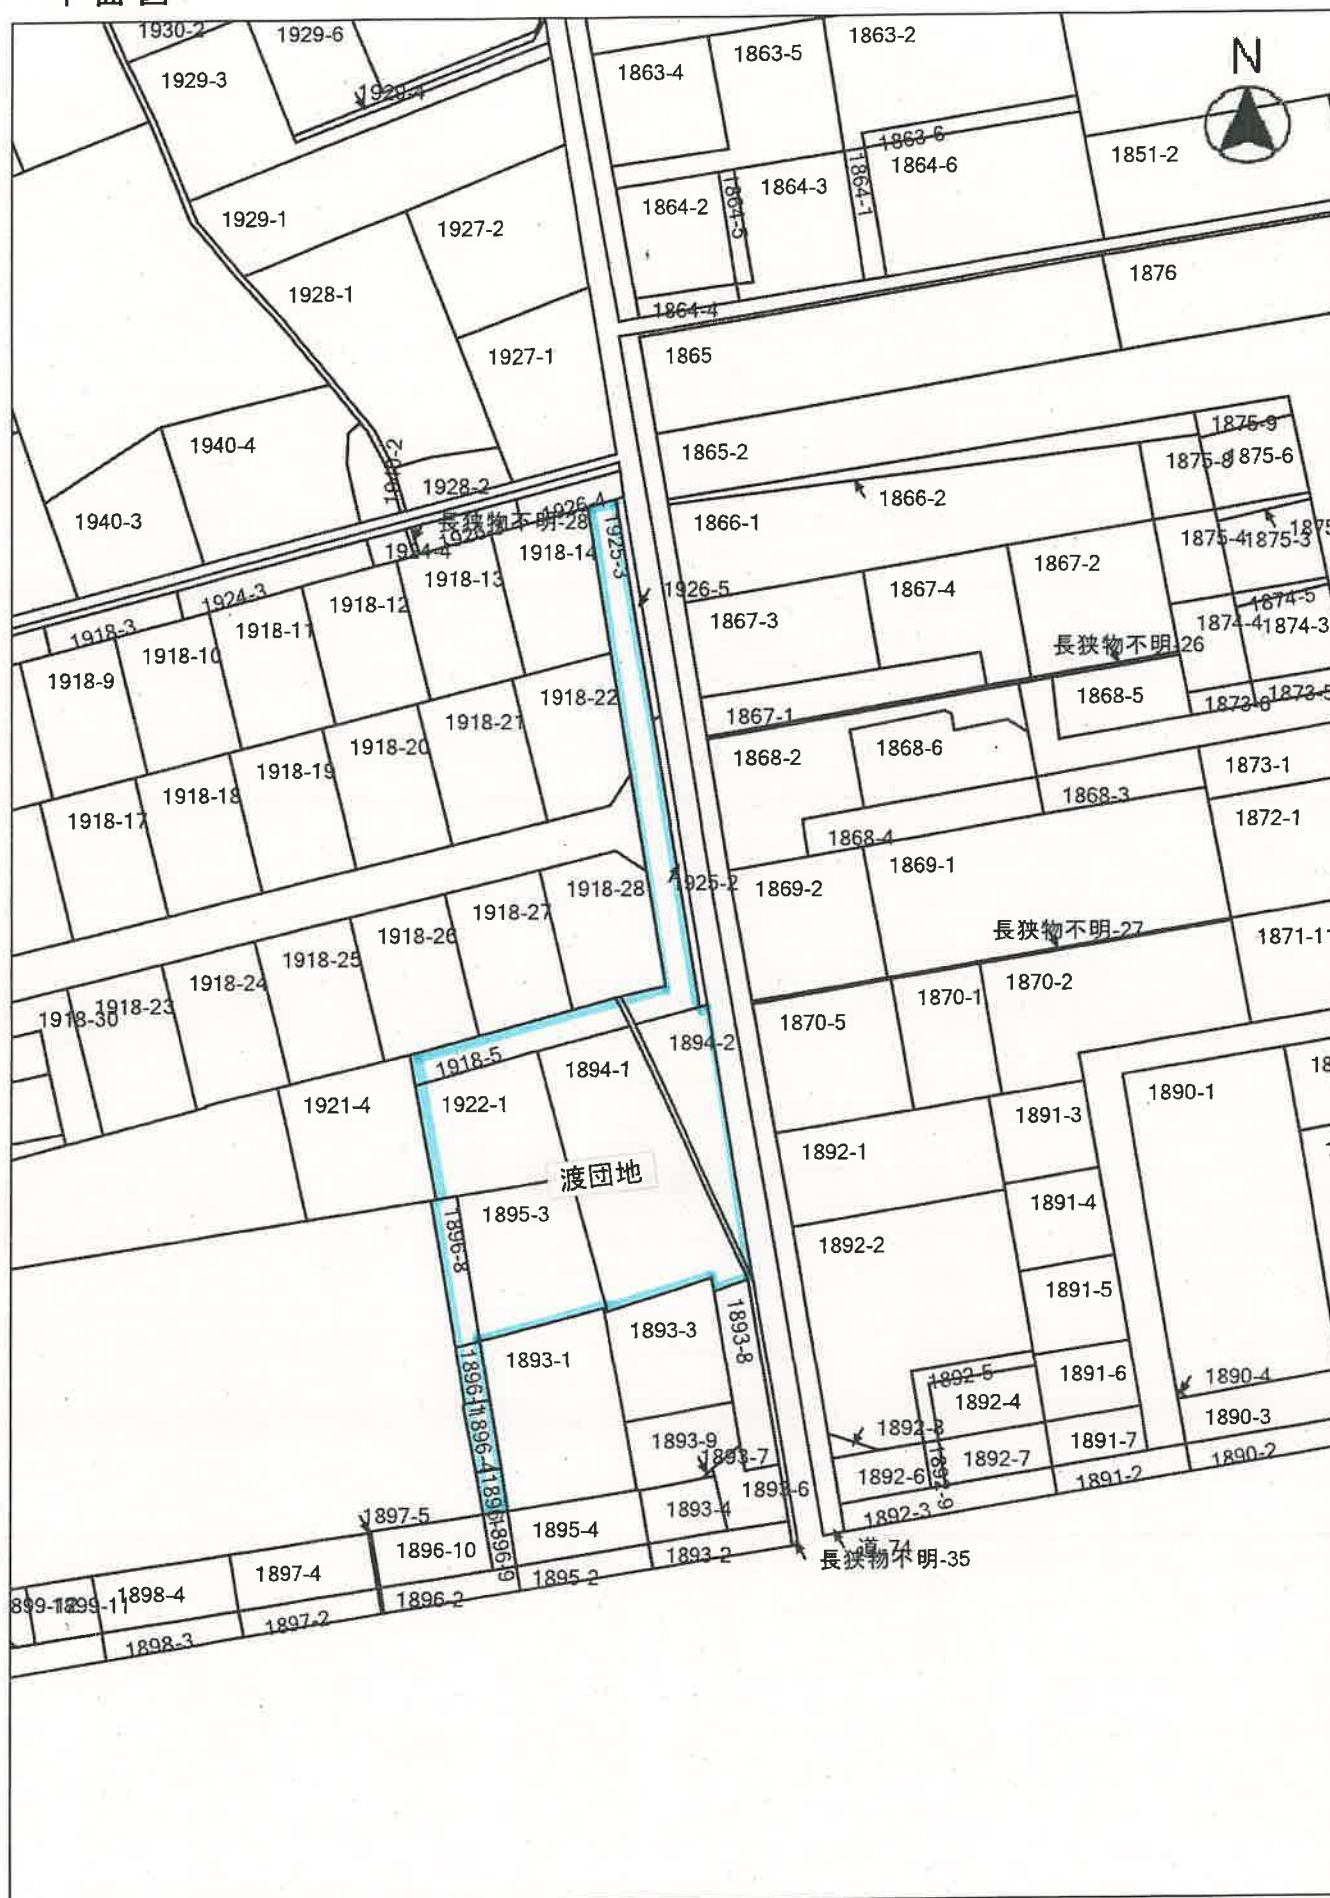

縮尺 1 : 1000



平面図



縮尺 1 : 500


平面図



縮尺 1 : 1000



平面図

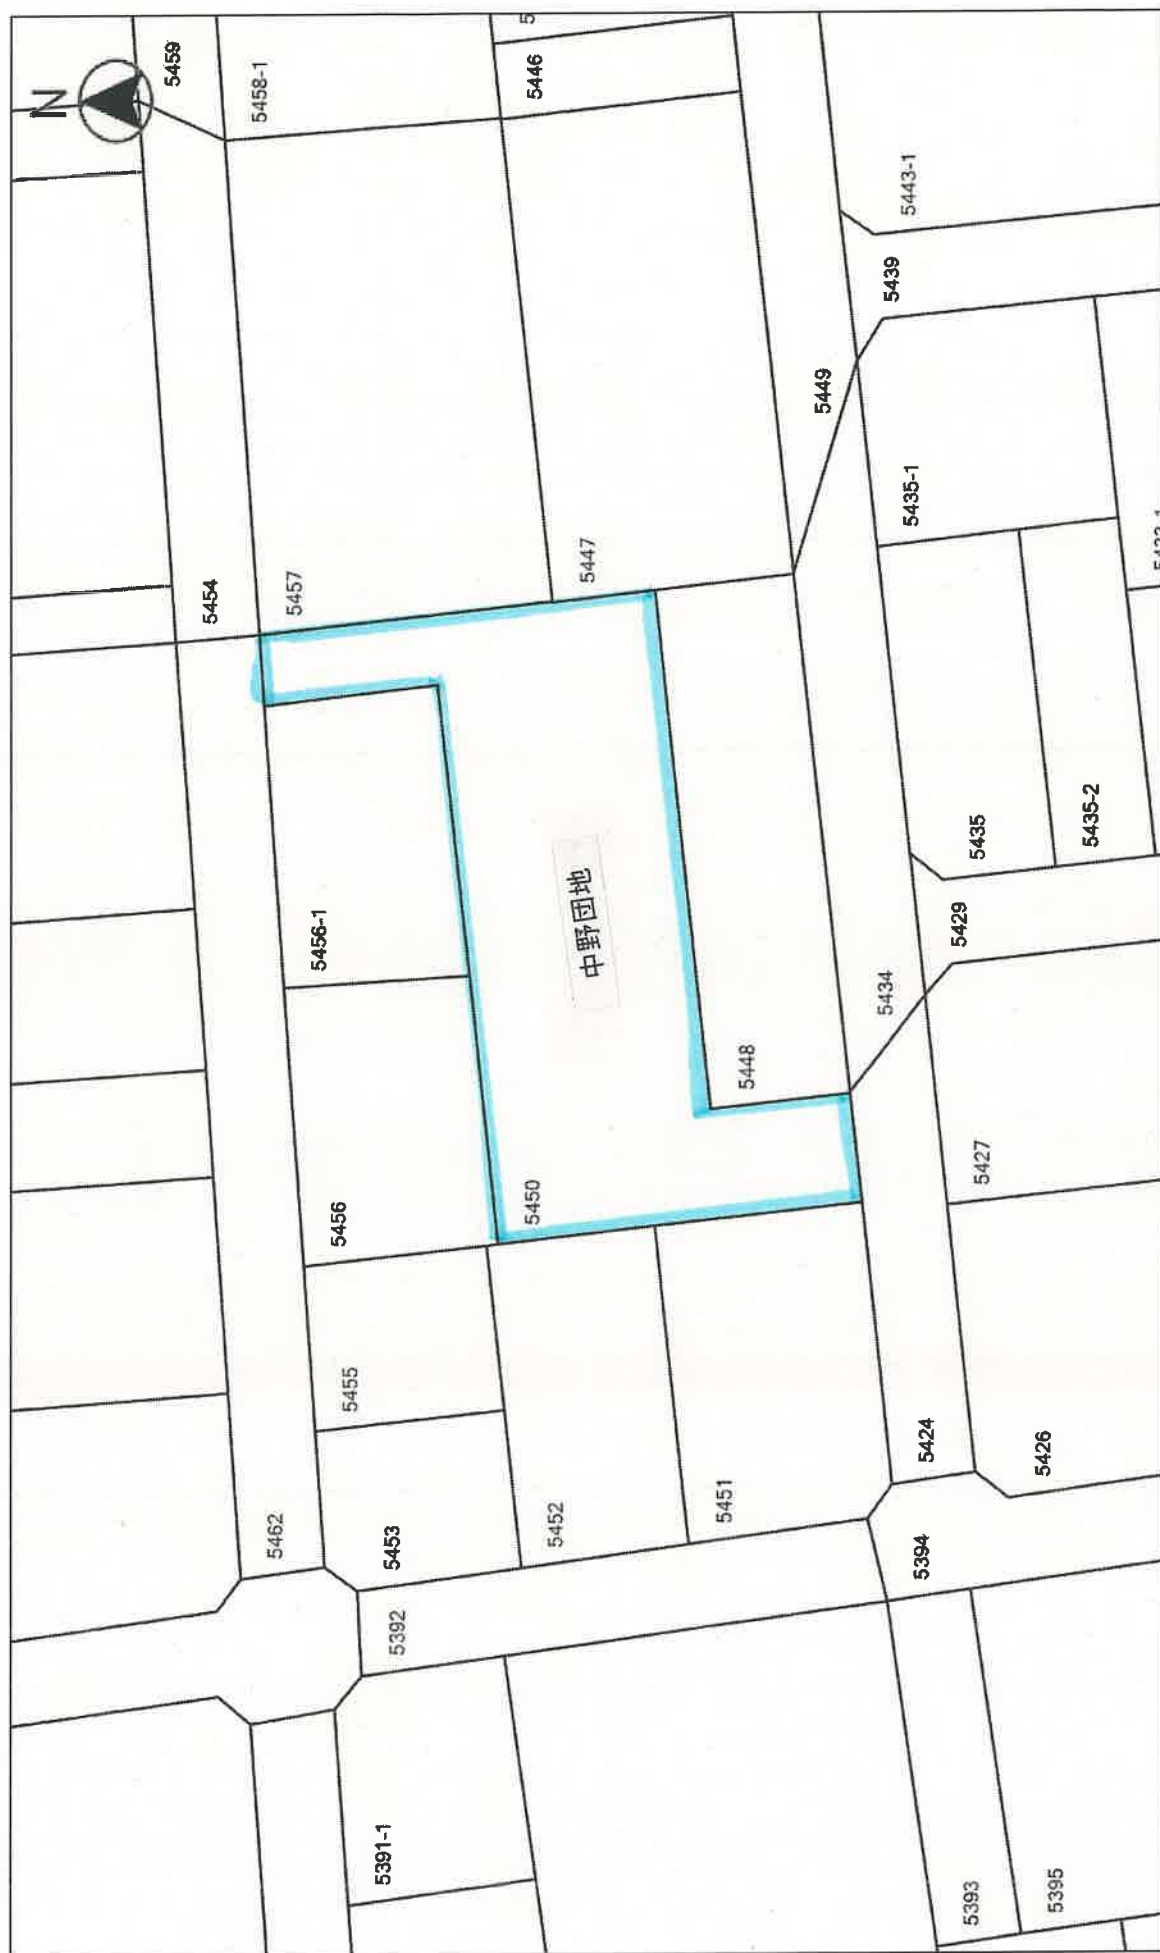

縮尺 1 : 500

令和07年06月27日