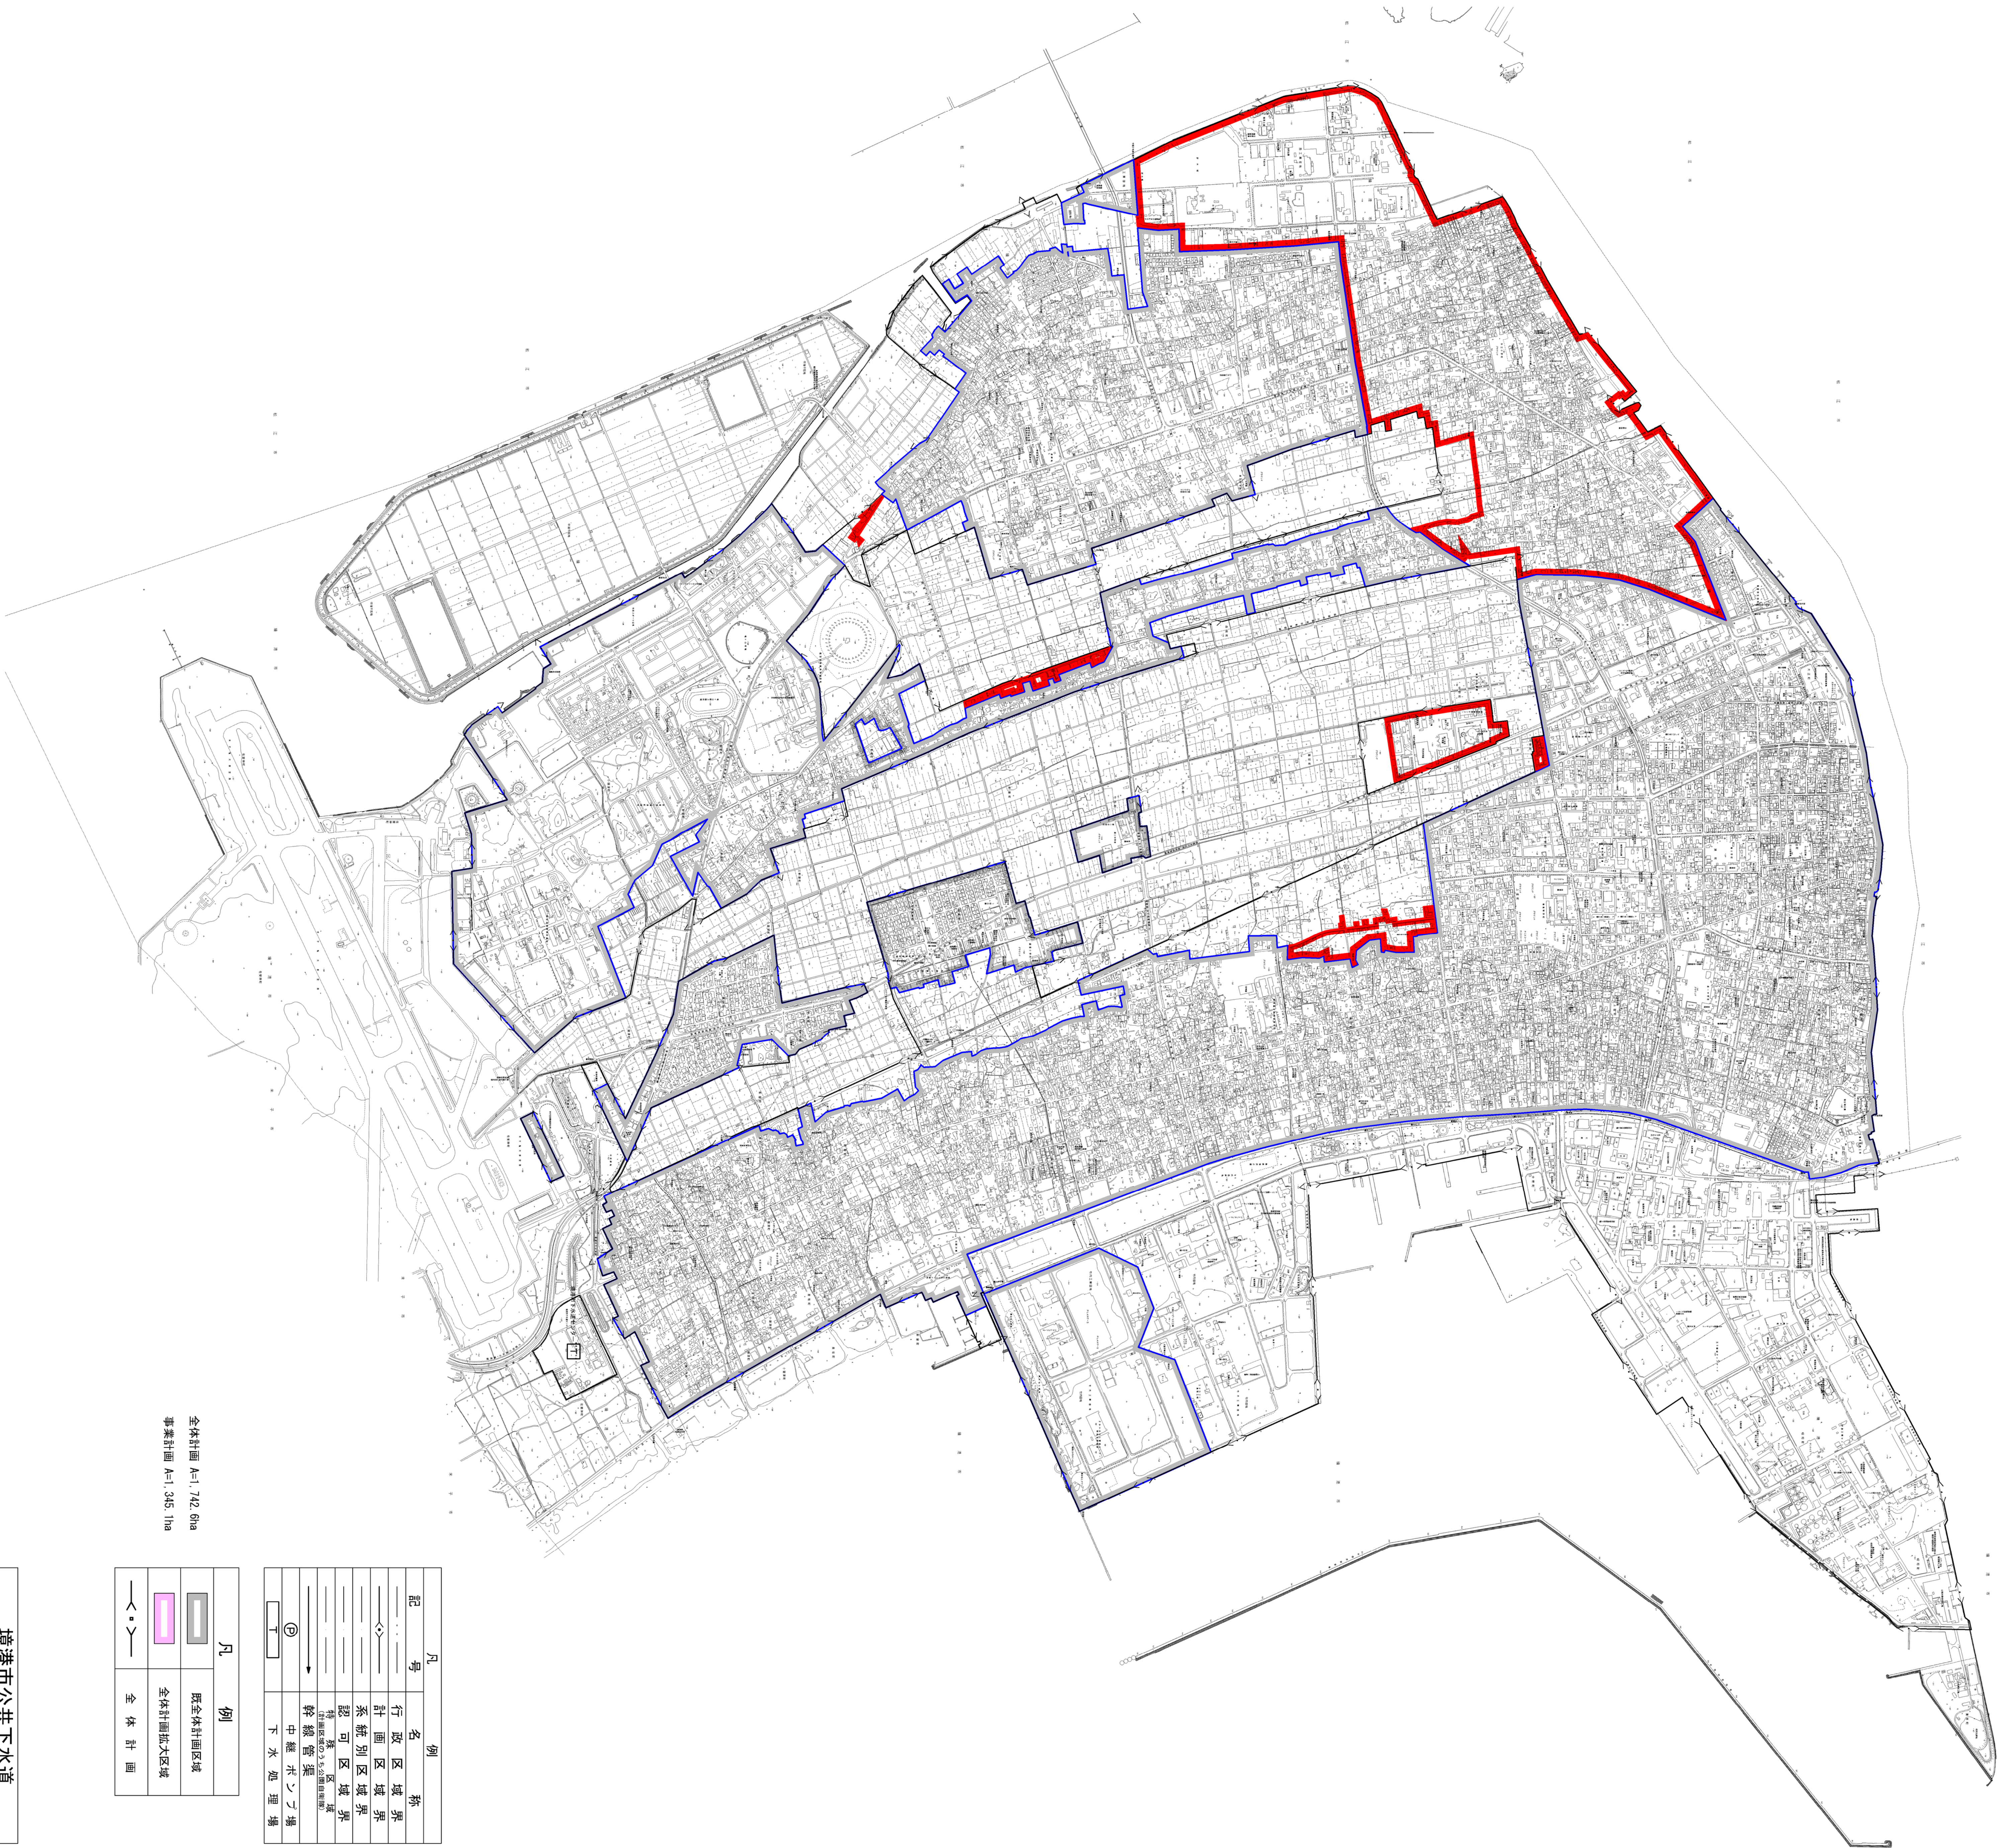


全体計画 A=1,742,6ha
事業計画 A=1,345,1ha

凡	例
	既全体計画区域
	全体計画拡大区域
	全体計画

凡	例
記号	名称
	行政区域界
	計画区域界
	系統別区域界
	認可区域界
	計画区域の3.5m等高線
	幹線管渠
	中継ポンプ場
	下水処理場

境港市公共下水道		
図面名	位置図	
縮尺	S=1:10000	図面番号
作製年月	令和2年	月
鳥取県境港市		