



# 公共下水道台帳施設平面図

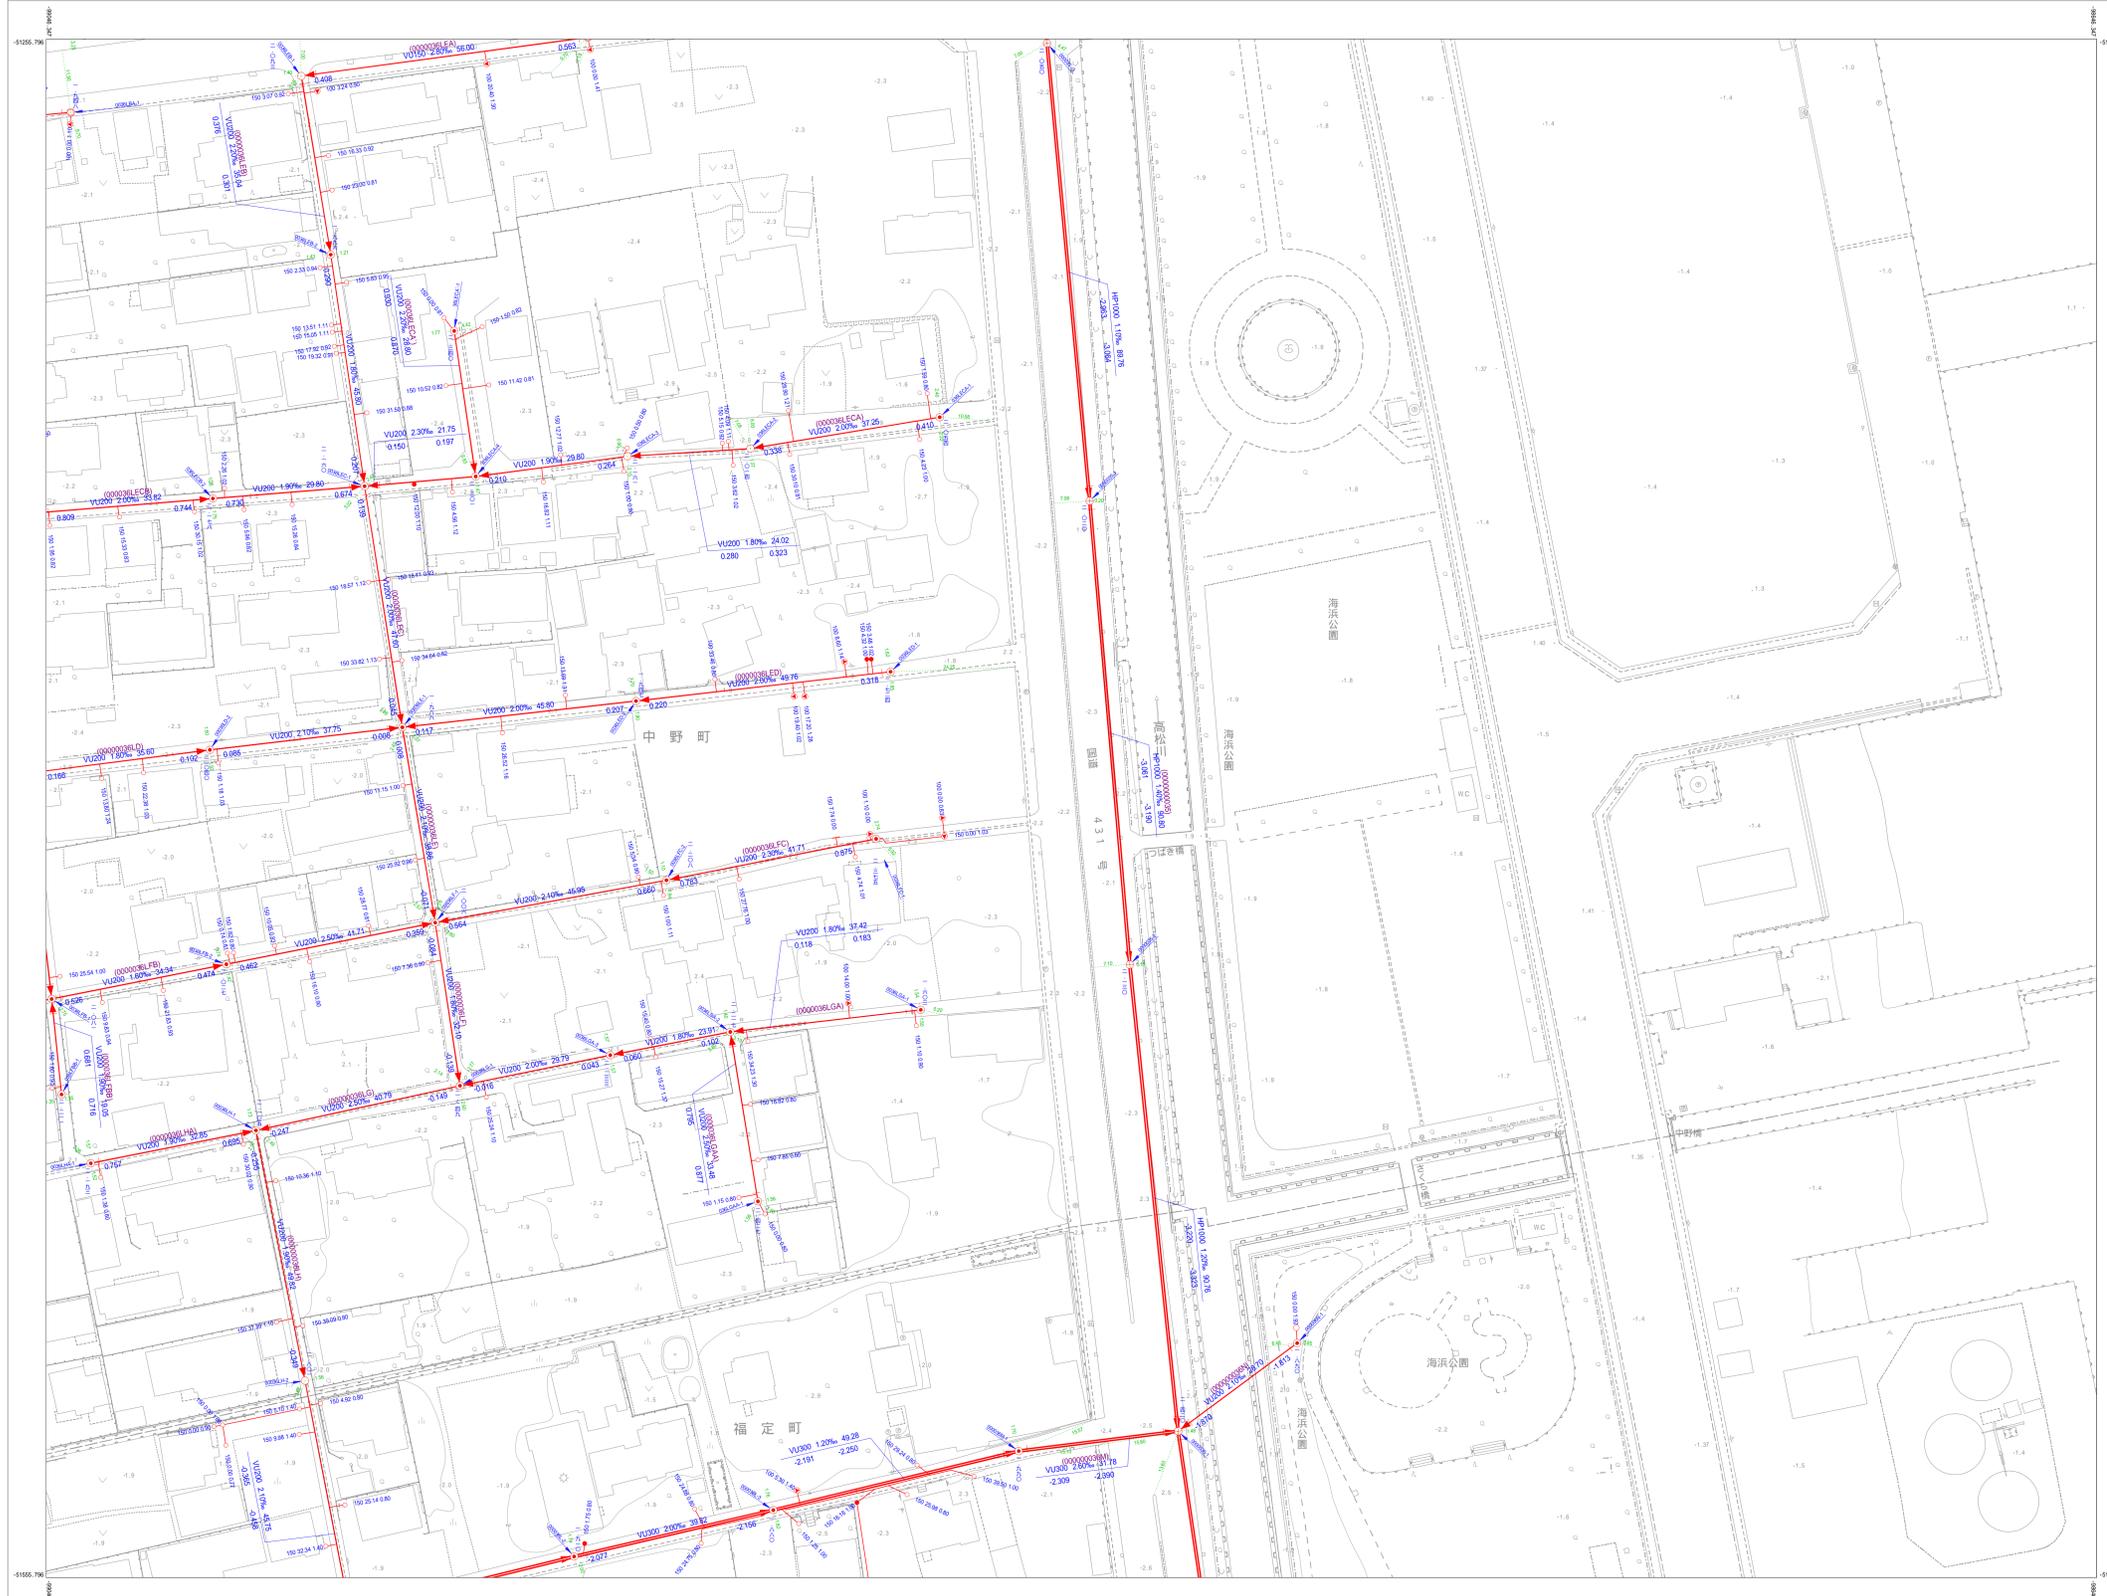

|           |           |
|-----------|-----------|
| D - 6 - 3 | D - 6 - 4 |
| E - 6 - 1 | E - 6 - 2 |
| E - 6 - 3 | E - 6 - 4 |

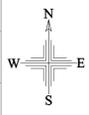

| マンホール 凡例 |                     |
|----------|---------------------|
| 形状       | 名称                  |
| ○        | 円形0号(75cm)          |
| ●        | 円形1号(90cm)          |
| ⊕        | 円形2号(120cm)         |
| ⊗        | 円形3号(150cm)         |
| ⊛        | 円形4号(180cm)         |
| ○        | 円形6号(15cm)          |
| ▲        | 円形7号(20cm)          |
| ⊗        | 円形8号(25cm)          |
| ⊙        | 円形9号(30cm)          |
| ⊗        | 円形10号(50cm)         |
| ●        | 円形11号(60cm)         |
| ○        | 円形12号(70cm)         |
| □        | 矩形8号(150 × 150cm)   |
| ⊗        | 矩形9号(180 × 180cm)   |
| ⊗        | 矩形10号(200 × 220cm)  |
| ⊗        | 矩形11号(220 × 220cm)  |
| ⊗        | 矩形12号(360 × 362cm)  |
| ⊗        | 矩形13号(494 × 494cm)  |
| ⊗        | 矩形特1号(90 × 60cm)    |
| ⊗        | 矩形特4号(120 × 180cm)  |
| ○        | 円形2号マンホールポンプ(120cm) |
| ○        | 円形3号マンホールポンプ(150cm) |
| ○        | 円形4号マンホールポンプ(180cm) |
| ○        | 円形6号マンホールポンプ(180cm) |

| 管渠 凡例 |      |
|-------|------|
| 形状    | 名称   |
| —     | 幹線管渠 |
| —     | 枝線管渠 |
| ---   | 圧送管  |


| 樹および取付管 凡例 |       |
|------------|-------|
| 形状         | 名称    |
| ○          | 100   |
| ▲          | 200   |
| ○          | 300   |
| ⊗          | 350   |
| ○          | 400   |
| ●          | 500   |
| ●          | 600   |
| ○          | 700   |
| ○          | 750   |
|            | 管止め   |
| —          | 取り付け管 |

|   |      |
|---|------|
| ○ | 人孔番号 |
| ○ | 管径   |
| ○ | 管長   |
| ○ | 管深   |
| ○ | 管底高  |
| ○ | 管頂高  |
| ○ | 管底高  |
| ○ | 管頂高  |
| ○ | 管底高  |
| ○ | 管頂高  |

令和5年9月

1:500

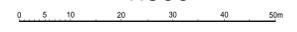

計画機関 鳥取県 境港市  
 作業機関 株式会社 ウエスコ