公共下水道台帳施設平面図

Ｊ－８－１

Ｊ－８－１

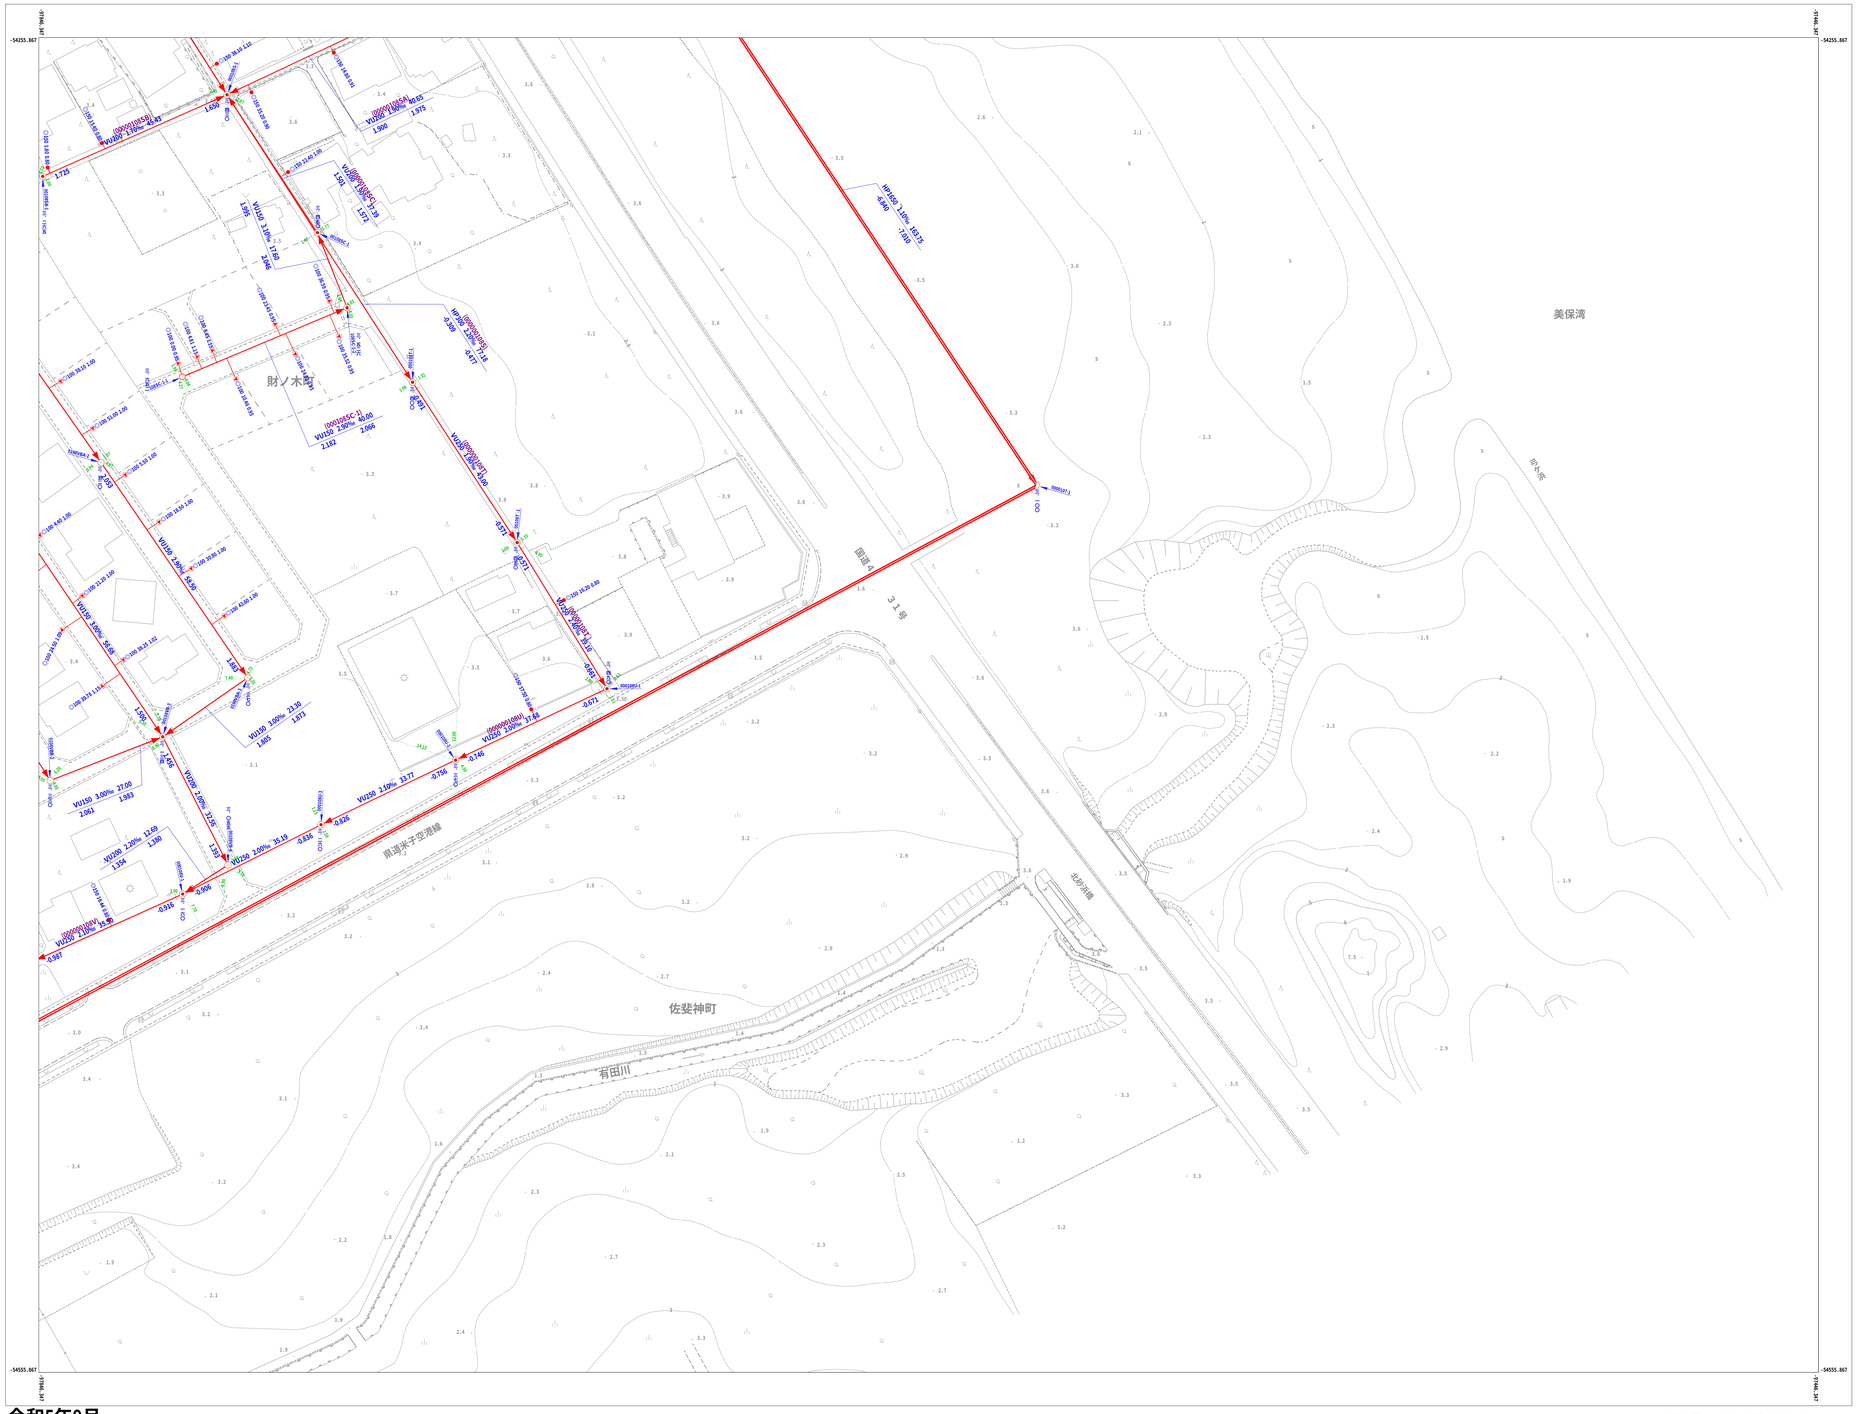

Ｉ－７－４	Ｉ－８－３	
Ｊ－７－２	Ｊ－８－１	
Ｊ－７－４	Ｊ－８－３	

N W E S

マンホール　凡例

形 状	名　　称
	円形0号(75cm)
	円形1号 (90cm)
	円形2号(120cm)
	円形3号(150cm)
	円形4号(180cm)
	円形6号(15cm)
	円形7号(20cm)
	円形8号(25cm)
	円形9号(30cm)
	円形10号(50cm)
	円形11号(60cm)
	円形12号(70cm)
	矩形8号(150×150cm)
	矩形9号(180×180cm)
	矩形10号(200×220cm)
	矩形11号(220×220cm)
	矩形12号(360×362cm)
	矩形13号(494×494cm)
	矩形特1号(90×60cm)
	矩形特4号(120×180cm)
P2	円形2号マンホールポンプ(120cm)
P3	円形3号マンホールポンプ(150cm)
P4	円形4号マンホールポンプ(180cm)
P6	円形6号マンホールポンプ(190cm)

管渠　凡例

形 状	名　　称
	幹線管渠
	枝線管渠
	圧送管

桝および取付管　凡例

形 状	名　　称
	100
	200
	300
	350
	400
	500
	600
	700
	750
	管止め
	取り付け管

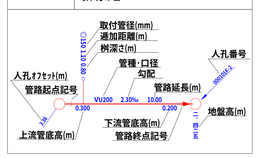

令和5年9月

1:500

0 5 10 20 30 40 50m

計画機関　鳥 取 県　境 港 市
作業機関　株式会社 ウエスコ