


境港市公共下水道計画一般平面図(污水)

平成十七年八月

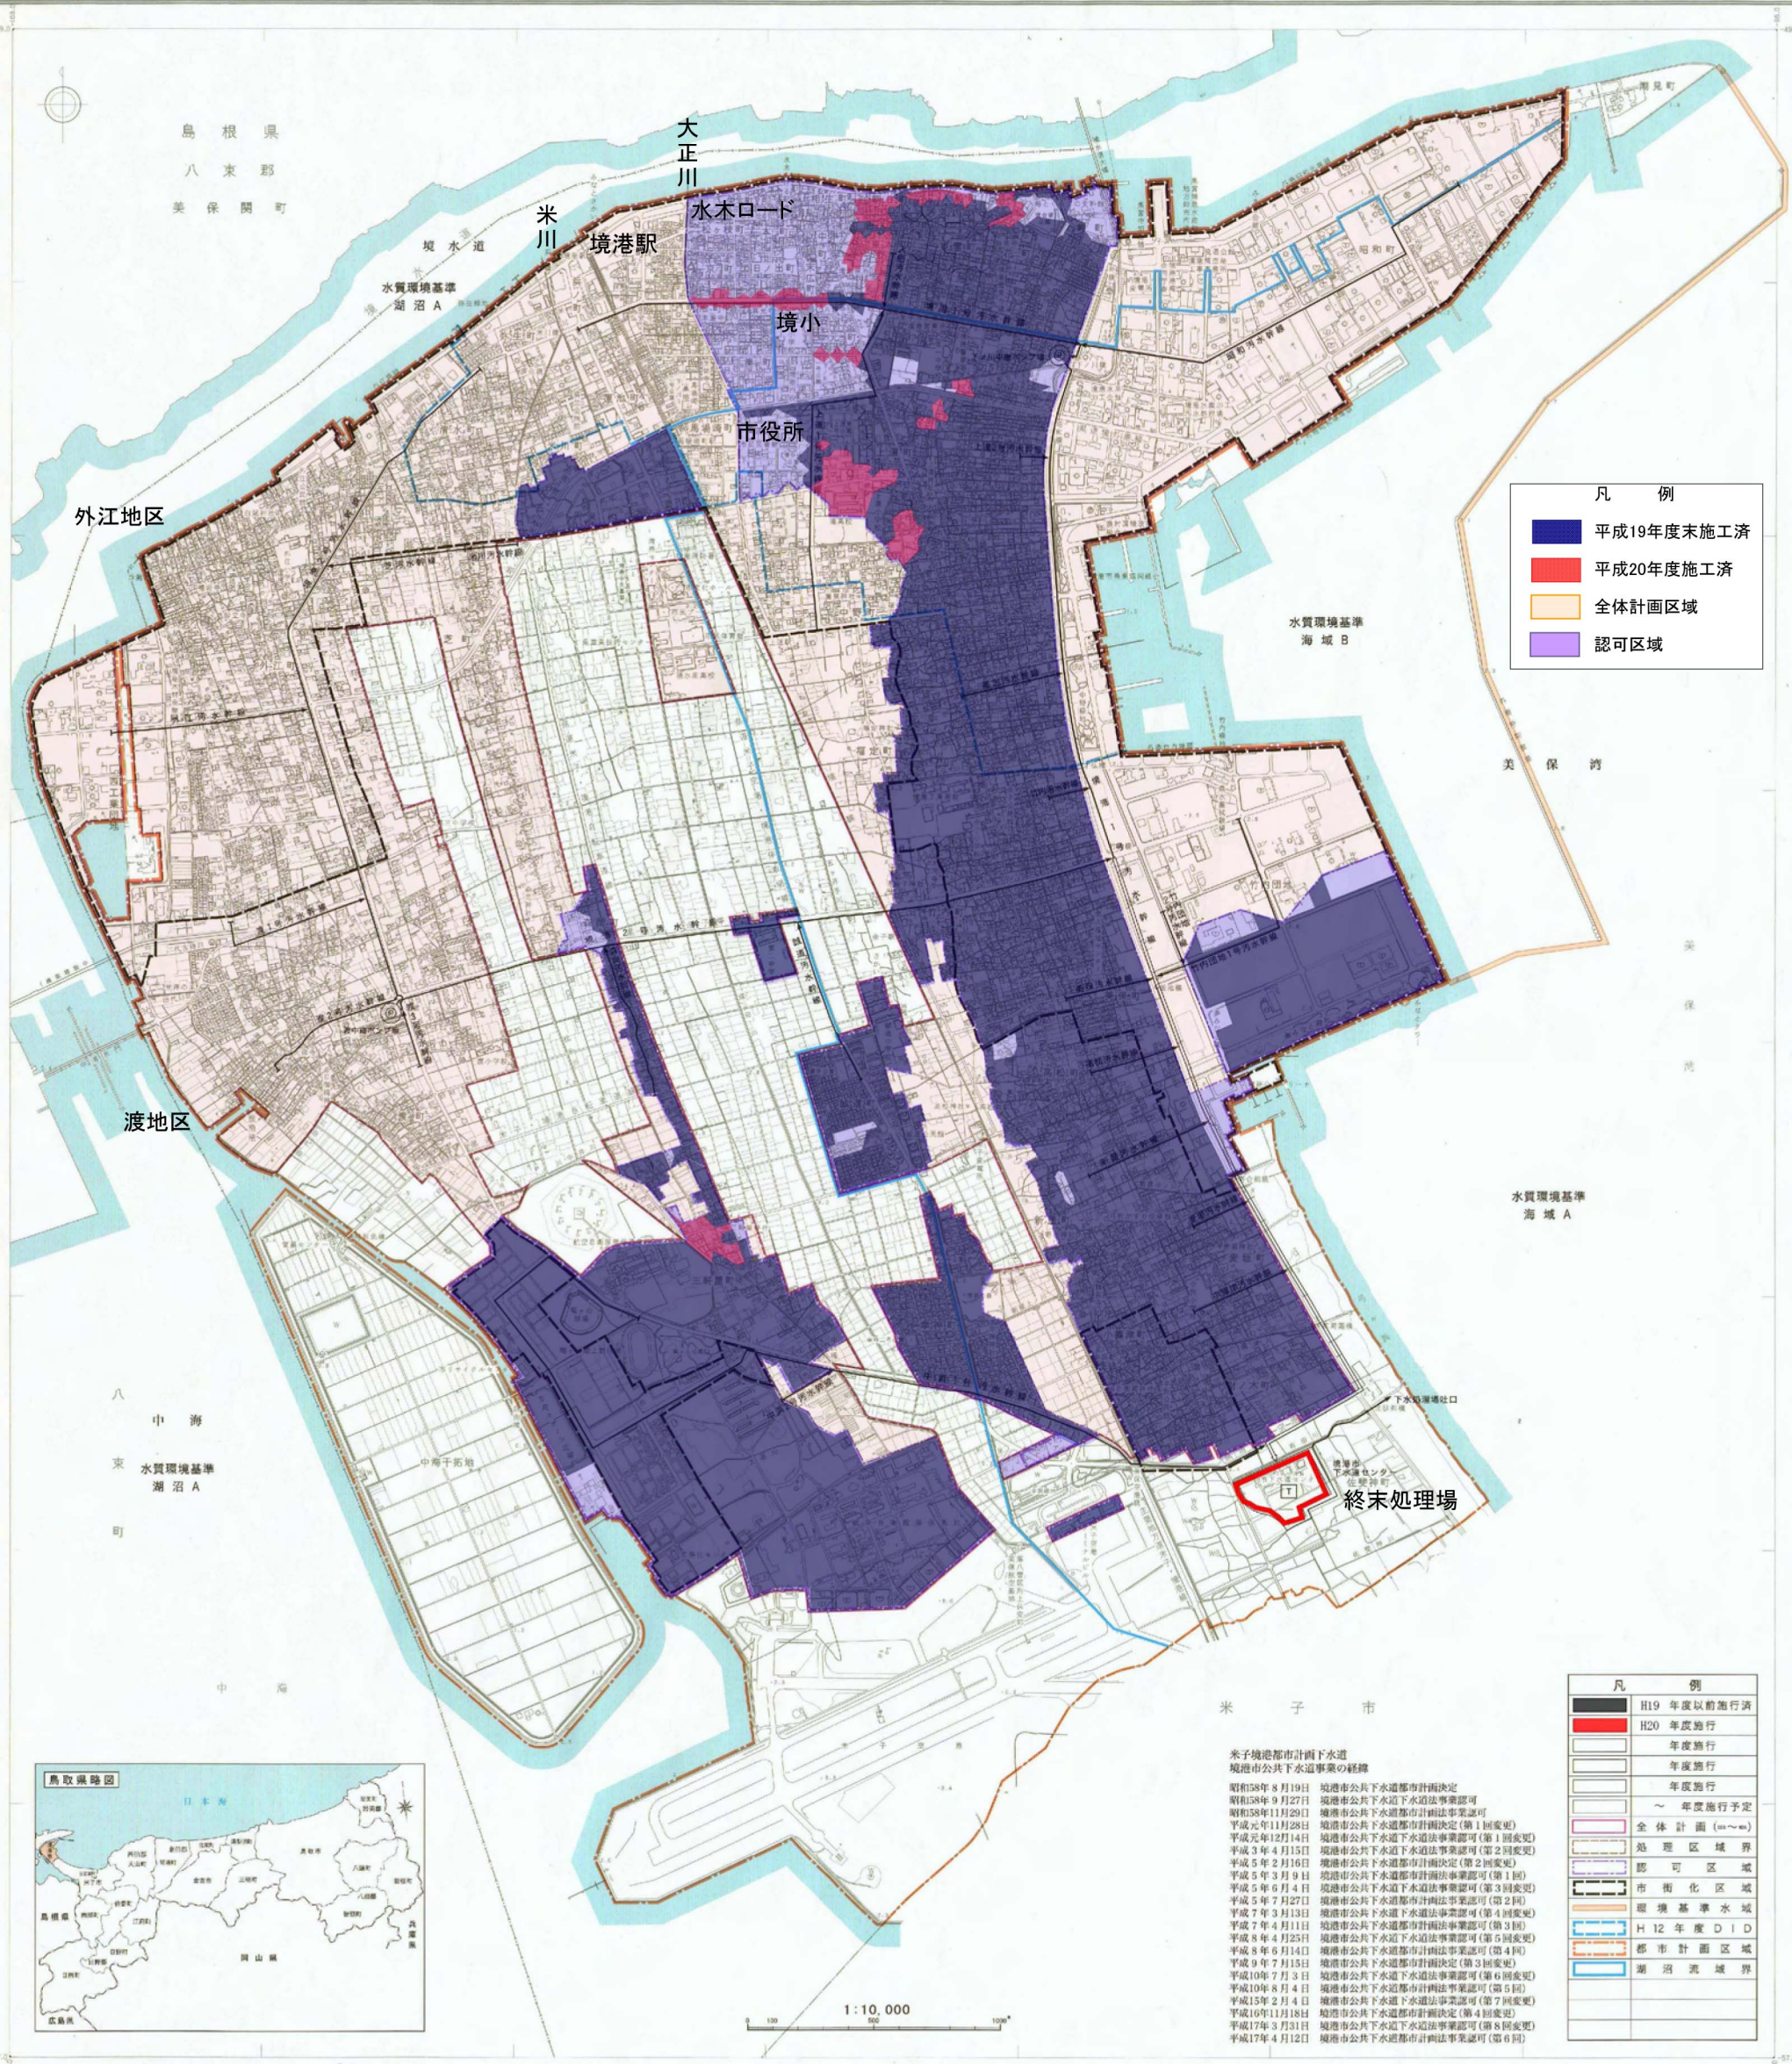

凡例

- 平成19年度末施工済
- 平成20年度施工済
- 全体計画区域
- 認可区域

凡例

■	H19年度以前進行済
■	H20年度進行
■	年度進行
■	年度進行
■	年度進行
■	～年度進行予定
■	全体計画 (m～n)
■	処理区域界
■	認可区域
■	市街化区域
■	環境基準水域
■	H12年度DID
■	都市計画区域
■	湖沼流域界

米子境港都市計画下水道
境港市公共下水道事業の経緯

昭和58年8月19日 境港市公共下水道都市計画決定
昭和58年9月27日 境港市公共下水道下水道法事業認可(第1回変更)
昭和58年11月29日 境港市公共下水道都市計画決定(第2回変更)
平成元年12月28日 境港市公共下水道下水道法事業認可(第2回変更)
平成3年4月15日 境港市公共下水道下水道法事業認可(第3回変更)
平成5年2月16日 境港市公共下水道都市計画決定(第3回変更)
平成5年3月9日 境港市公共下水道下水道法事業認可(第3回変更)
平成5年6月4日 境港市公共下水道都市計画決定(第4回変更)
平成5年7月27日 境港市公共下水道下水道法事業認可(第4回変更)
平成7年3月13日 境港市公共下水道都市計画決定(第4回変更)
平成7年4月11日 境港市公共下水道下水道法事業認可(第5回変更)
平成8年6月14日 境港市公共下水道都市計画決定(第5回変更)
平成9年7月3日 境港市公共下水道下水道法事業認可(第6回変更)
平成10年8月4日 境港市公共下水道都市計画決定(第6回変更)
平成15年2月4日 境港市公共下水道下水道法事業認可(第7回変更)
平成16年11月18日 境港市公共下水道都市計画決定(第8回変更)
平成17年3月31日 境港市公共下水道下水道法事業認可(第8回変更)
平成17年4月12日 境港市公共下水道都市計画決定(第8回変更)



1:10,000

鳥取県境港市