


境港市公共下水道計画一般平面図 (污水)

平成十七年八月

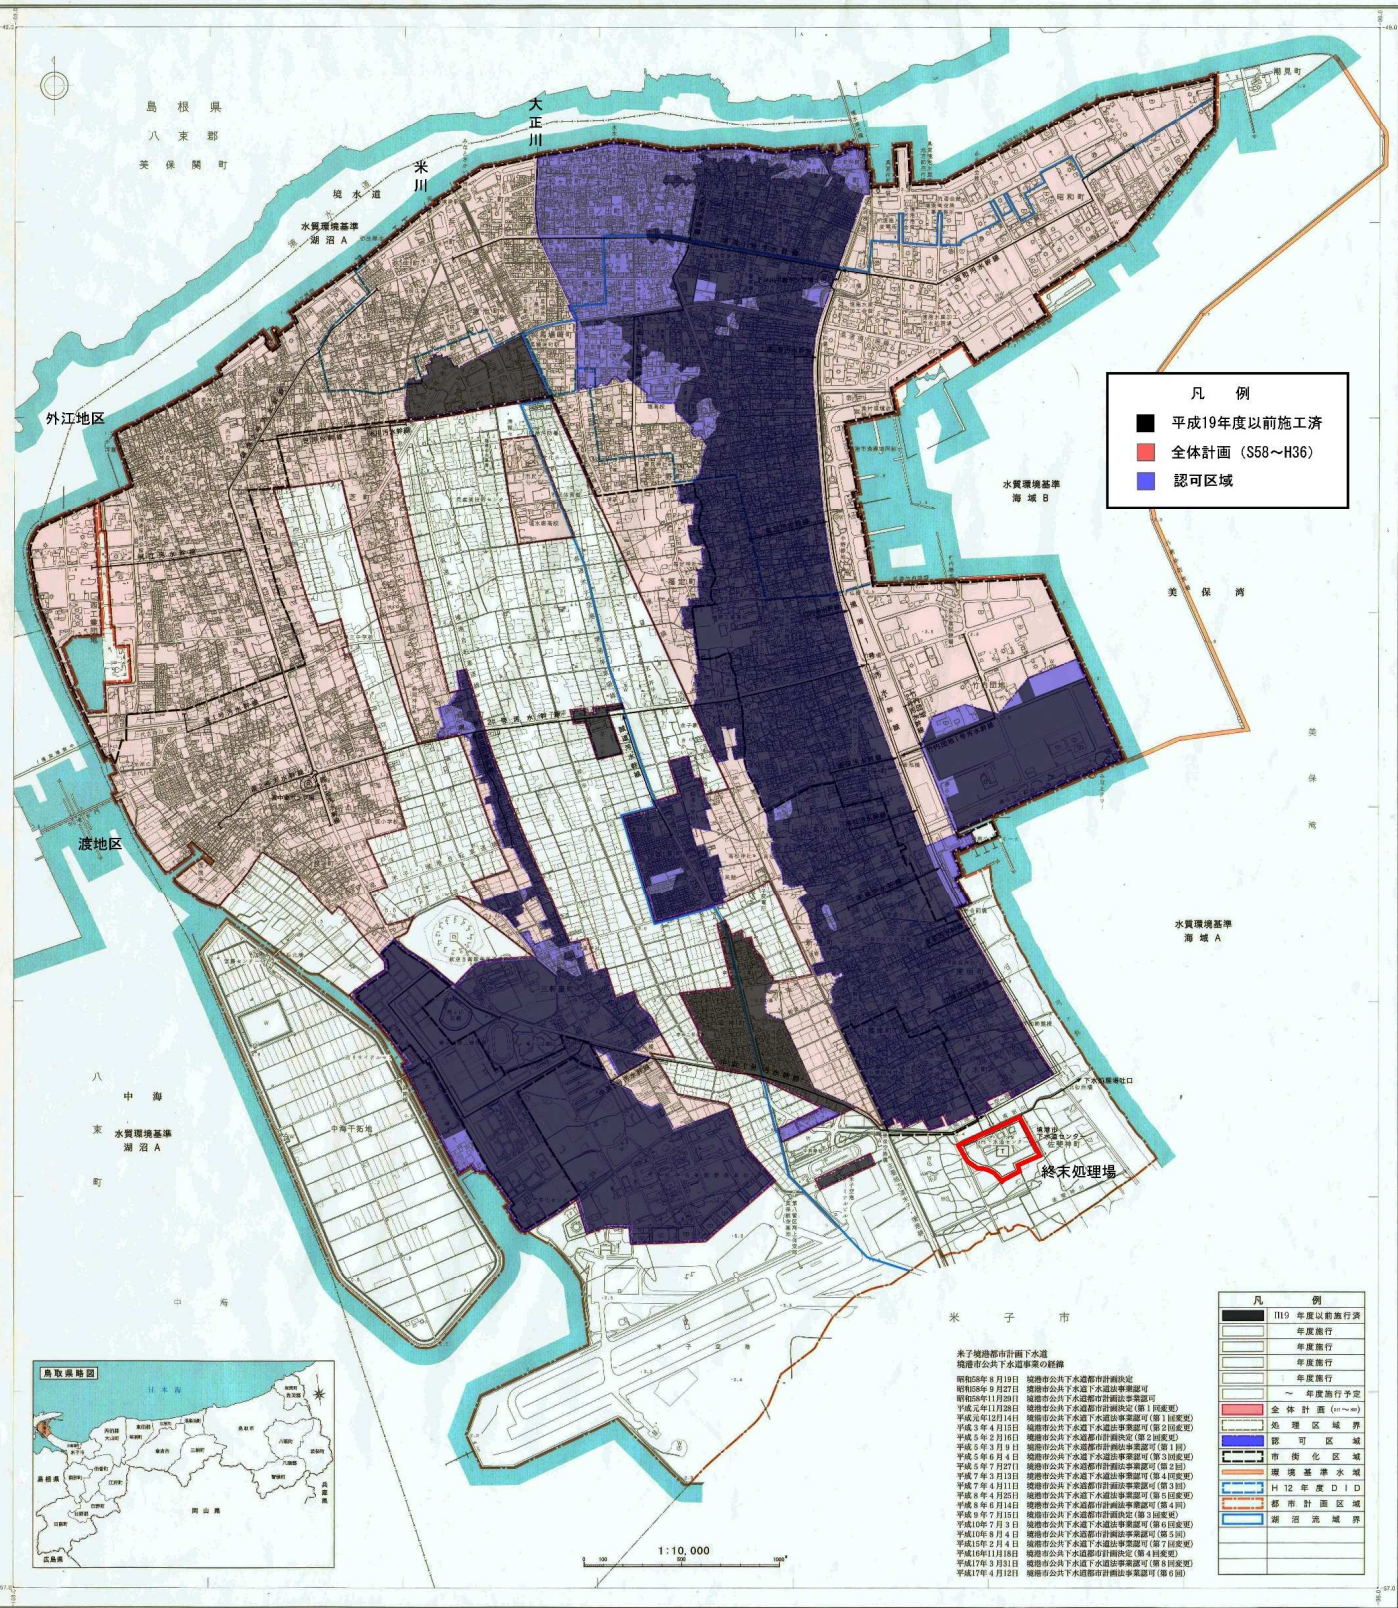

凡例

- 平成19年度以前施工済
- 全体計画 (S58~H36)
- 認可区域

凡例

■	平成19年度以前施工済
■	年度施行
■	年度施行
■	年度施行
■	年度施行予定
■	全体計画 (S58~H36)
■	認可区域界
■	認可区域
■	市街化区域
■	環境基準水域
■	H12年度D1D
■	都市計画区域
■	湖沼流域界

米子市
 米子建設都市計画下水道
 境港市公共下水道事業の経緯
 昭和58年 8月19日 境港市公共下水道都市計画決定
 昭和58年 9月27日 境港市公共下水道下水道法事務認可
 昭和59年11月28日 境港市公共下水道都市計画法事務認可
 平成元年12月29日 境港市公共下水道都市計画決定(第1回変更)
 平成元年12月14日 境港市公共下水道下水道法事務認可(第1回変更)
 平成2年 4月16日 境港市公共下水道下水道法事務認可(第2回変更)
 平成3年 3月9日 境港市公共下水道都市計画決定(第2回変更)
 平成3年 3月9日 境港市公共下水道都市計画法事務認可(第1回)
 平成3年 6月 4日 境港市公共下水道都市計画決定(第3回変更)
 平成3年 7月27日 境港市公共下水道都市計画法事務認可(第2回)
 平成7年 2月13日 境港市公共下水道下水道法事務認可(第4回変更)
 平成7年 3月11日 境港市公共下水道都市計画決定(第4回変更)
 平成8年 4月25日 境港市公共下水道下水道法事務認可(第5回変更)
 平成8年 6月14日 境港市公共下水道都市計画決定(第5回変更)
 平成9年 7月15日 境港市公共下水道都市計画法事務認可(第3回変更)
 平成10年 7月 3日 境港市公共下水道下水道法事務認可(第6回変更)
 平成10年 8月 4日 境港市公共下水道都市計画決定(第6回変更)
 平成13年 2月 4日 境港市公共下水道下水道法事務認可(第7回変更)
 平成13年11月15日 境港市公共下水道都市計画決定(第4回変更)
 平成17年 5月31日 境港市公共下水道下水道法事務認可(第8回変更)
 平成17年 6月12日 境港市公共下水道都市計画法事務認可(第6回)

1:10,000



島根県境港市