


境港市公共下水道計画一般平面図(污水)

平成二十三年三月

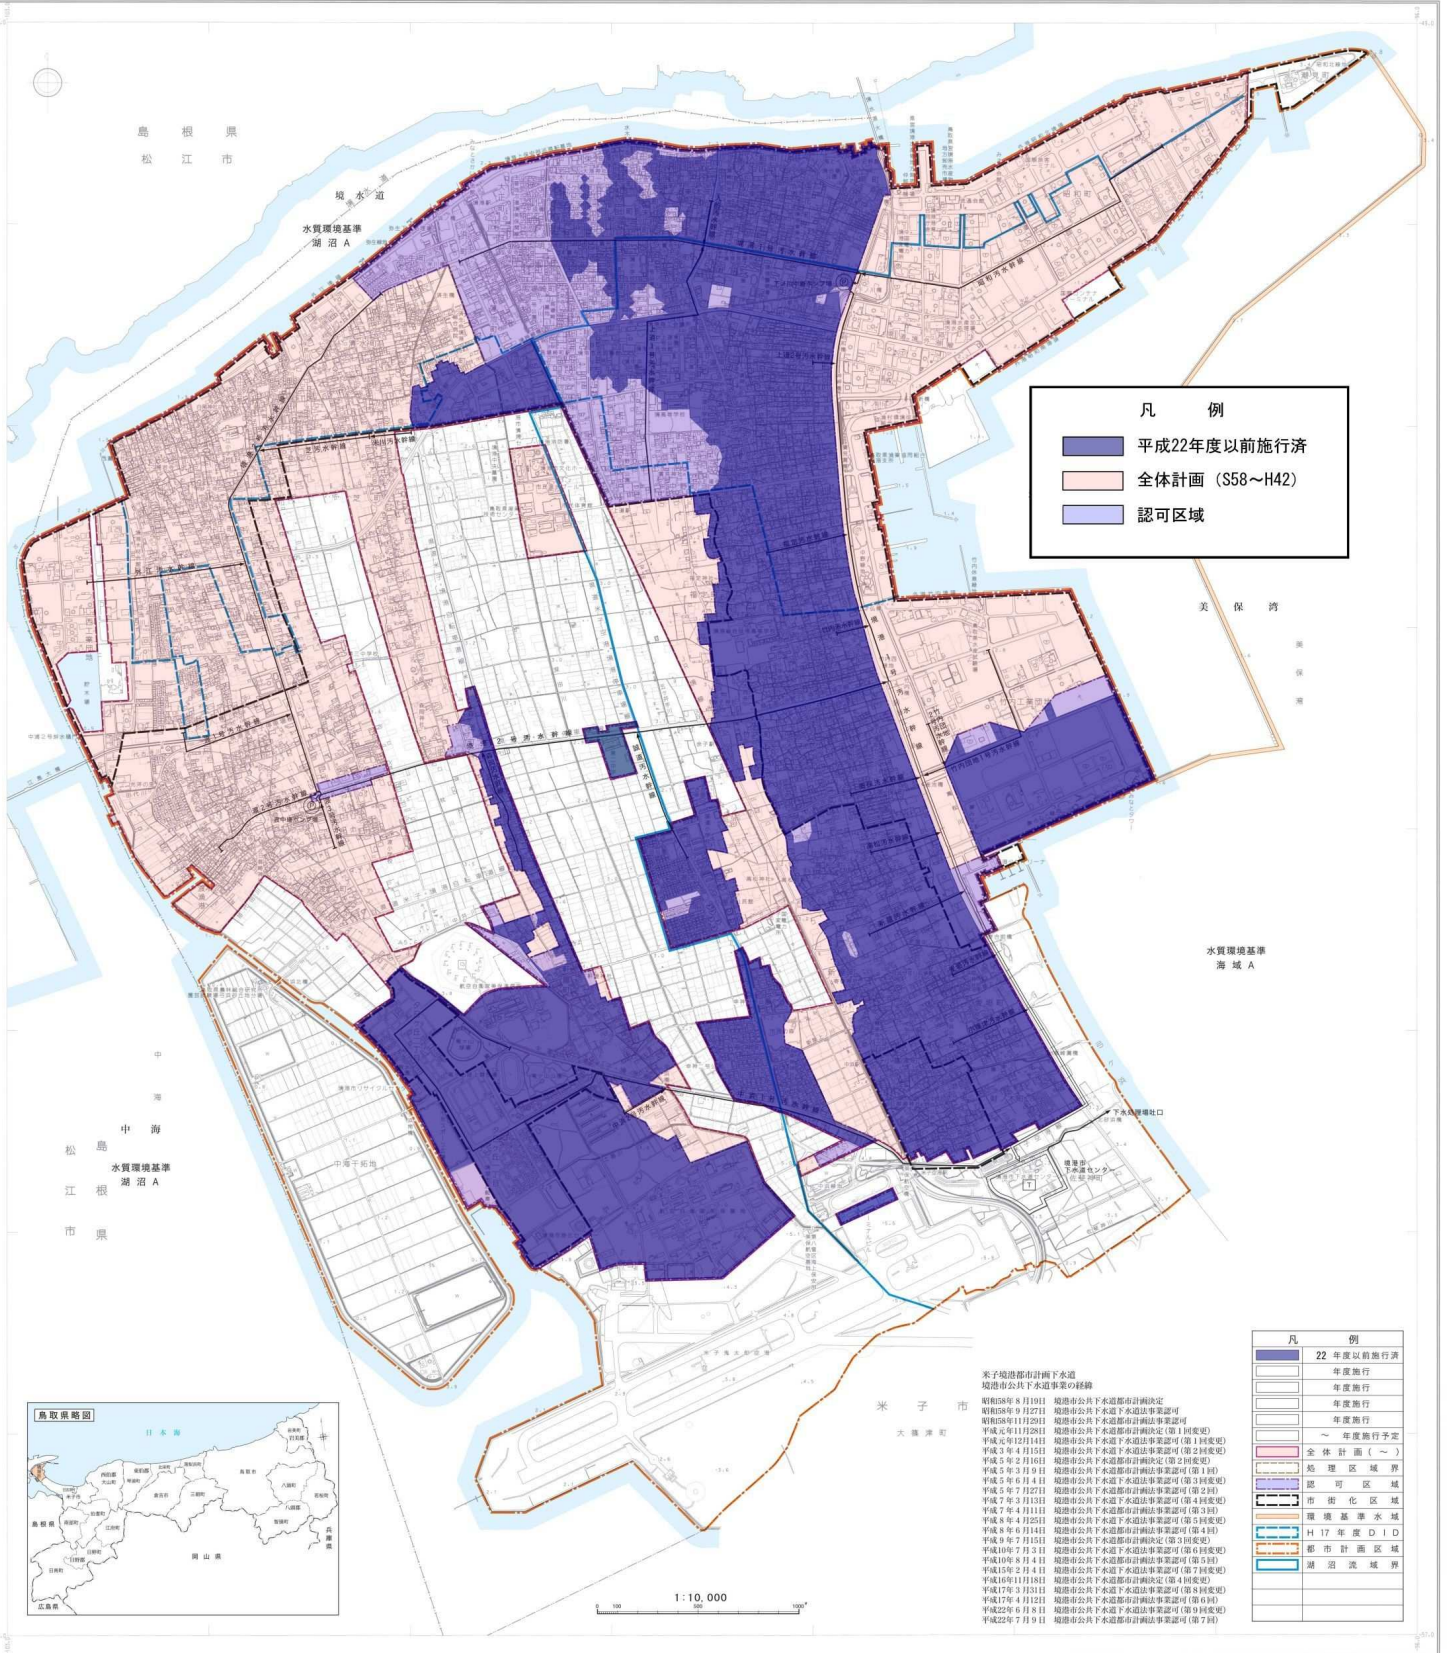

凡 例

	平成22年度以前施行済
	全体計画 (S58~H42)
	認可区域

凡 例

	22年度以前施行済
	年度施行
	年度施行
	年度施行
	年度施行
	年度施行予定
	全体計画 (~)
	処理区域界
	認可区域
	市街化区域
	臨海基準水域
	H17年度DID
	都市計画区域
	湖沼流域界

- 米子臨海都市計画下水道
境港市公共下水道事業の経緯
- 昭和58年 8月19日 境港市公共下水道都市計画法決定
 - 昭和58年 9月27日 境港市公共下水道法事業認可
 - 昭和58年11月29日 境港市公共下水道都市計画法事業認可
 - 平成元年11月28日 境港市公共下水道都市計画法決定(第1回変更)
 - 平成元年12月14日 境港市公共下水道法事業認可(第1回変更)
 - 平成3年 4月15日 境港市公共下水道都市計画法決定(第2回変更)
 - 平成5年 2月16日 境港市公共下水道都市計画法決定(第2回変更)
 - 平成5年 3月19日 境港市公共下水道都市計画法事業認可(第1回)
 - 平成5年 6月14日 境港市公共下水道都市計画法事業認可(第2回変更)
 - 平成5年 7月27日 境港市公共下水道都市計画法事業認可(第2回)
 - 平成7年 3月13日 境港市公共下水道法事業認可(第3回変更)
 - 平成7年 4月11日 境港市公共下水道都市計画法決定(第3回変更)
 - 平成8年 4月25日 境港市公共下水道法事業認可(第3回変更)
 - 平成8年 6月14日 境港市公共下水道都市計画法決定(第4回)
 - 平成9年 7月15日 境港市公共下水道都市計画法決定(第3回変更)
 - 平成10年 7月3日 境港市公共下水道法事業認可(第4回変更)
 - 平成10年 8月14日 境港市公共下水道都市計画法決定(第5回)
 - 平成15年 2月 4日 境港市公共下水道法事業認可(第7回変更)
 - 平成16年11月18日 境港市公共下水道都市計画法決定(第4回変更)
 - 平成17年 3月31日 境港市公共下水道法事業認可(第5回変更)
 - 平成17年 4月12日 境港市公共下水道都市計画法決定(第6回)
 - 平成22年 6月18日 境港市公共下水道法事業認可(第6回変更)
 - 平成22年 7月 9日 境港市公共下水道都市計画法事業認可(第7回)



1:10,000