


境港市公共下水道計画一般平面図(汚水)

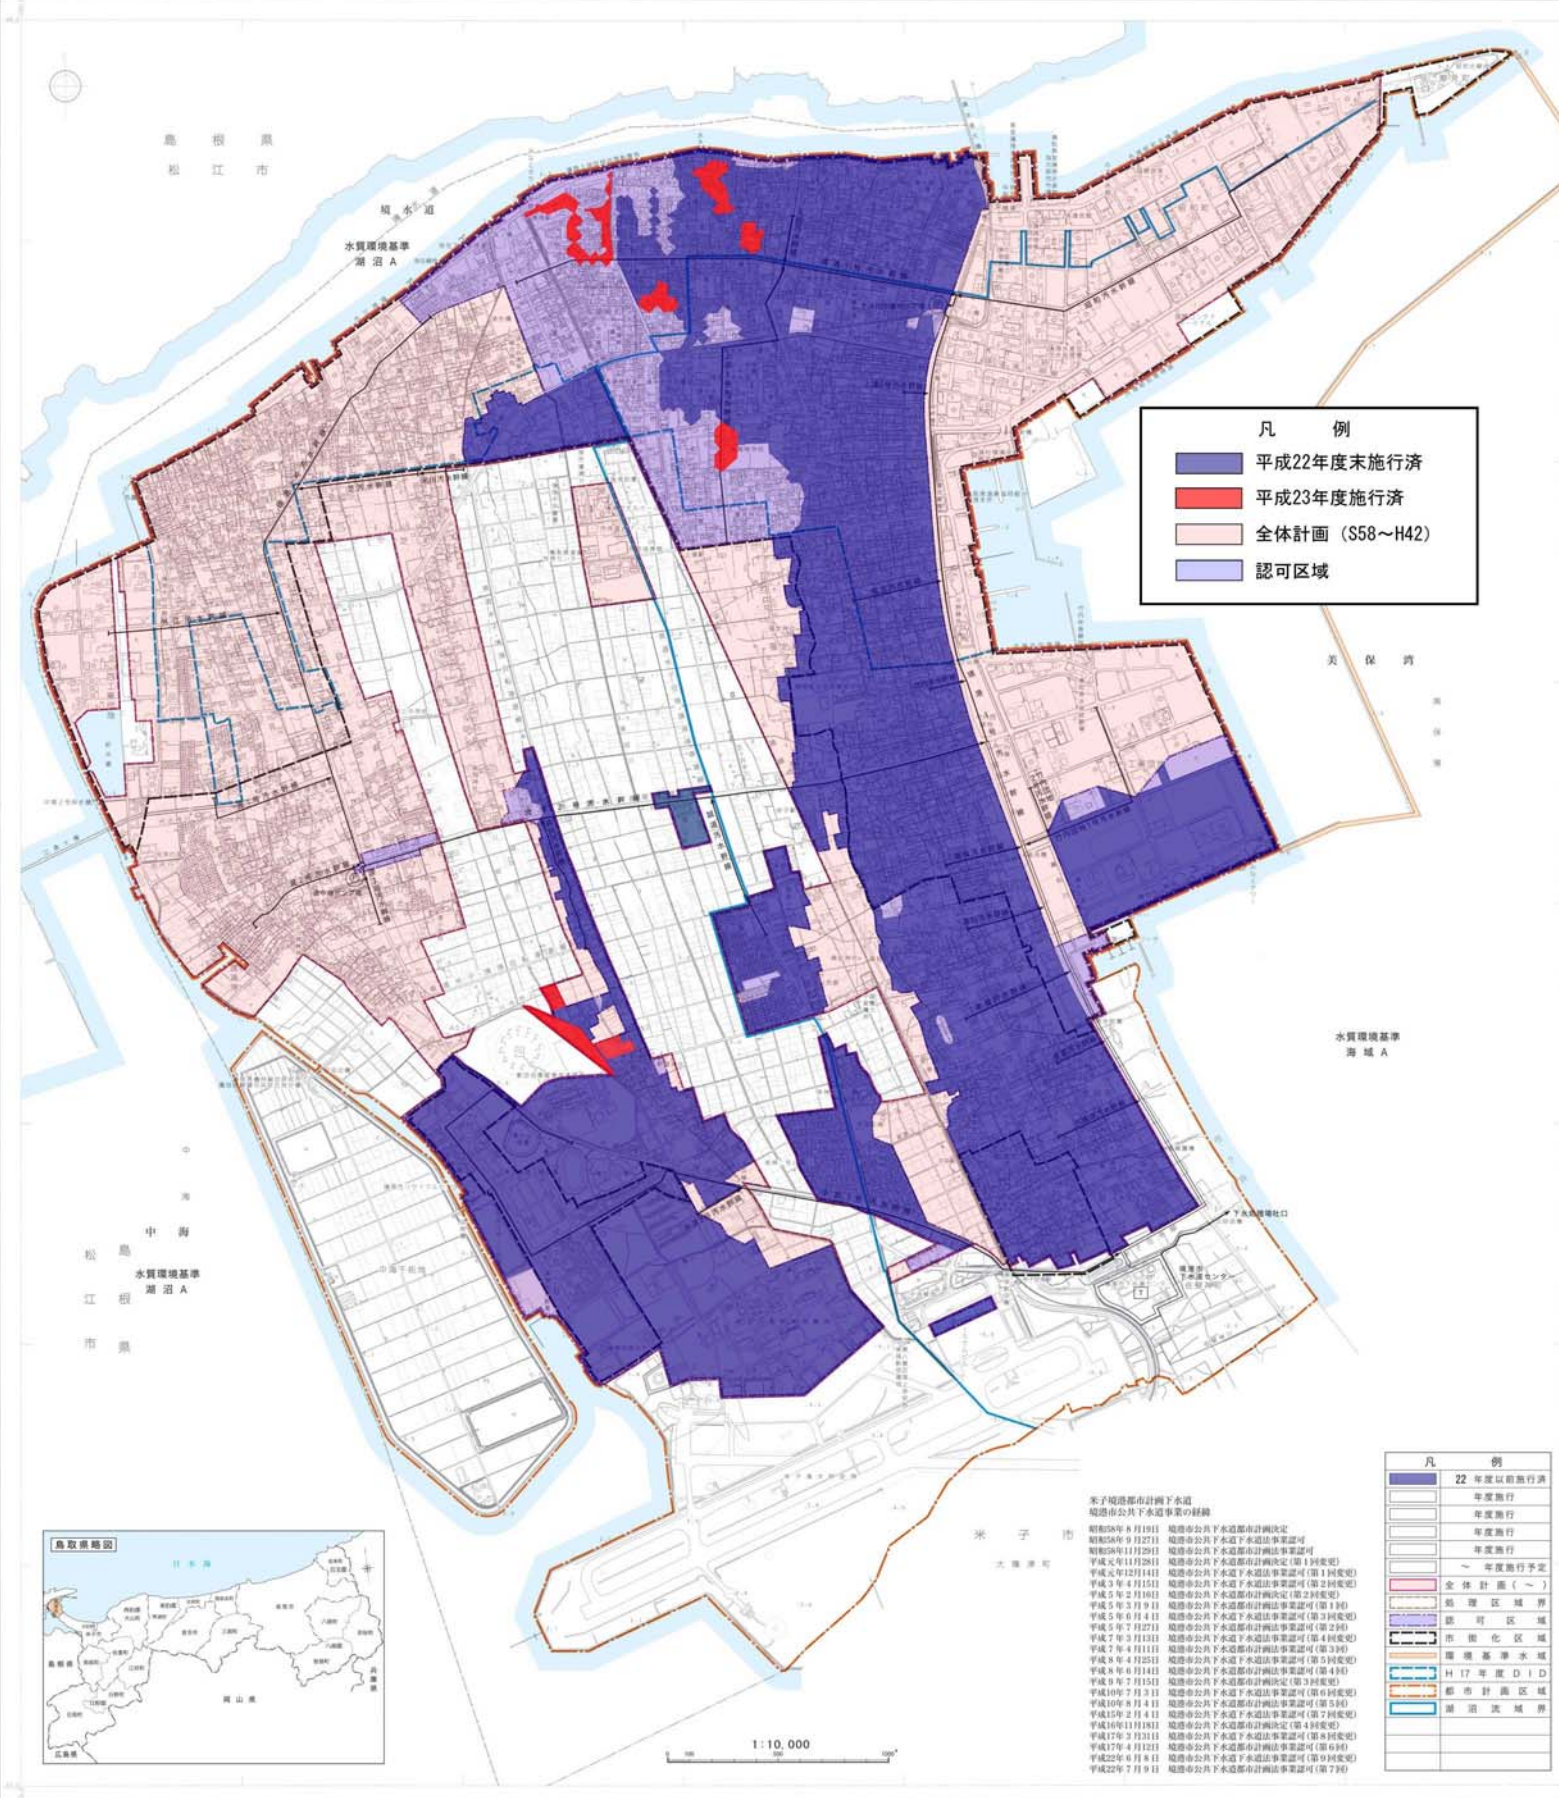

凡 例

- 平成22年度末施行済
- 平成23年度施行済
- 全体計画 (S58~H42)
- 認可区域



米子短選都市計画下水道
境港市公共下水道事業の経緯

昭和56年6月19日	境港市公共下水道都市計画決定
昭和56年9月21日	境港市公共下水道下水道法事業認可(第1回変更)
昭和56年11月29日	境港市公共下水道都市計画法事業認可(第1回変更)
平成元年12月14日	境港市公共下水道下水道法事業認可(第2回変更)
平成3年4月15日	境港市公共下水道下水道法事業認可(第3回変更)
平成5年2月16日	境港市公共下水道都市計画決定(第2回変更)
平成5年3月18日	境港市公共下水道下水道法事業認可(第4回変更)
平成5年6月8日	境港市公共下水道下水道法事業認可(第5回変更)
平成5年7月27日	境港市公共下水道都市計画法事業認可(第2回)
平成7年3月23日	境港市公共下水道下水道法事業認可(第4回変更)
平成7年4月11日	境港市公共下水道下水道法事業認可(第3回変更)
平成8年4月25日	境港市公共下水道下水道法事業認可(第5回変更)
平成8年6月14日	境港市公共下水道都市計画決定(第4回)
平成8年7月15日	境港市公共下水道下水道法事業認可(第6回変更)
平成10年7月3日	境港市公共下水道下水道法事業認可(第6回変更)
平成10年7月4日	境港市公共下水道都市計画法事業認可(第5回)
平成11年2月11日	境港市公共下水道下水道法事業認可(第7回変更)
平成11年11月18日	境港市公共下水道都市計画決定(第4回変更)
平成17年3月31日	境港市公共下水道下水道法事業認可(第8回変更)
平成17年4月21日	境港市公共下水道下水道法事業認可(第6回)
平成22年6月8日	境港市公共下水道下水道法事業認可(第9回変更)
平成22年7月9日	境港市公共下水道都市計画法事業認可(第7回)

凡 例

- 22年度以前施行済
- 年度施行
- 年度施行
- 年度施行
- 年度施行予定
- 全体計画(～)
- 処理区域境界
- 認可区域
- 市街化区域
- 環境基準水域
- H17年度DID
- 都市計画区域
- 湖沼流域界

1:10,000