


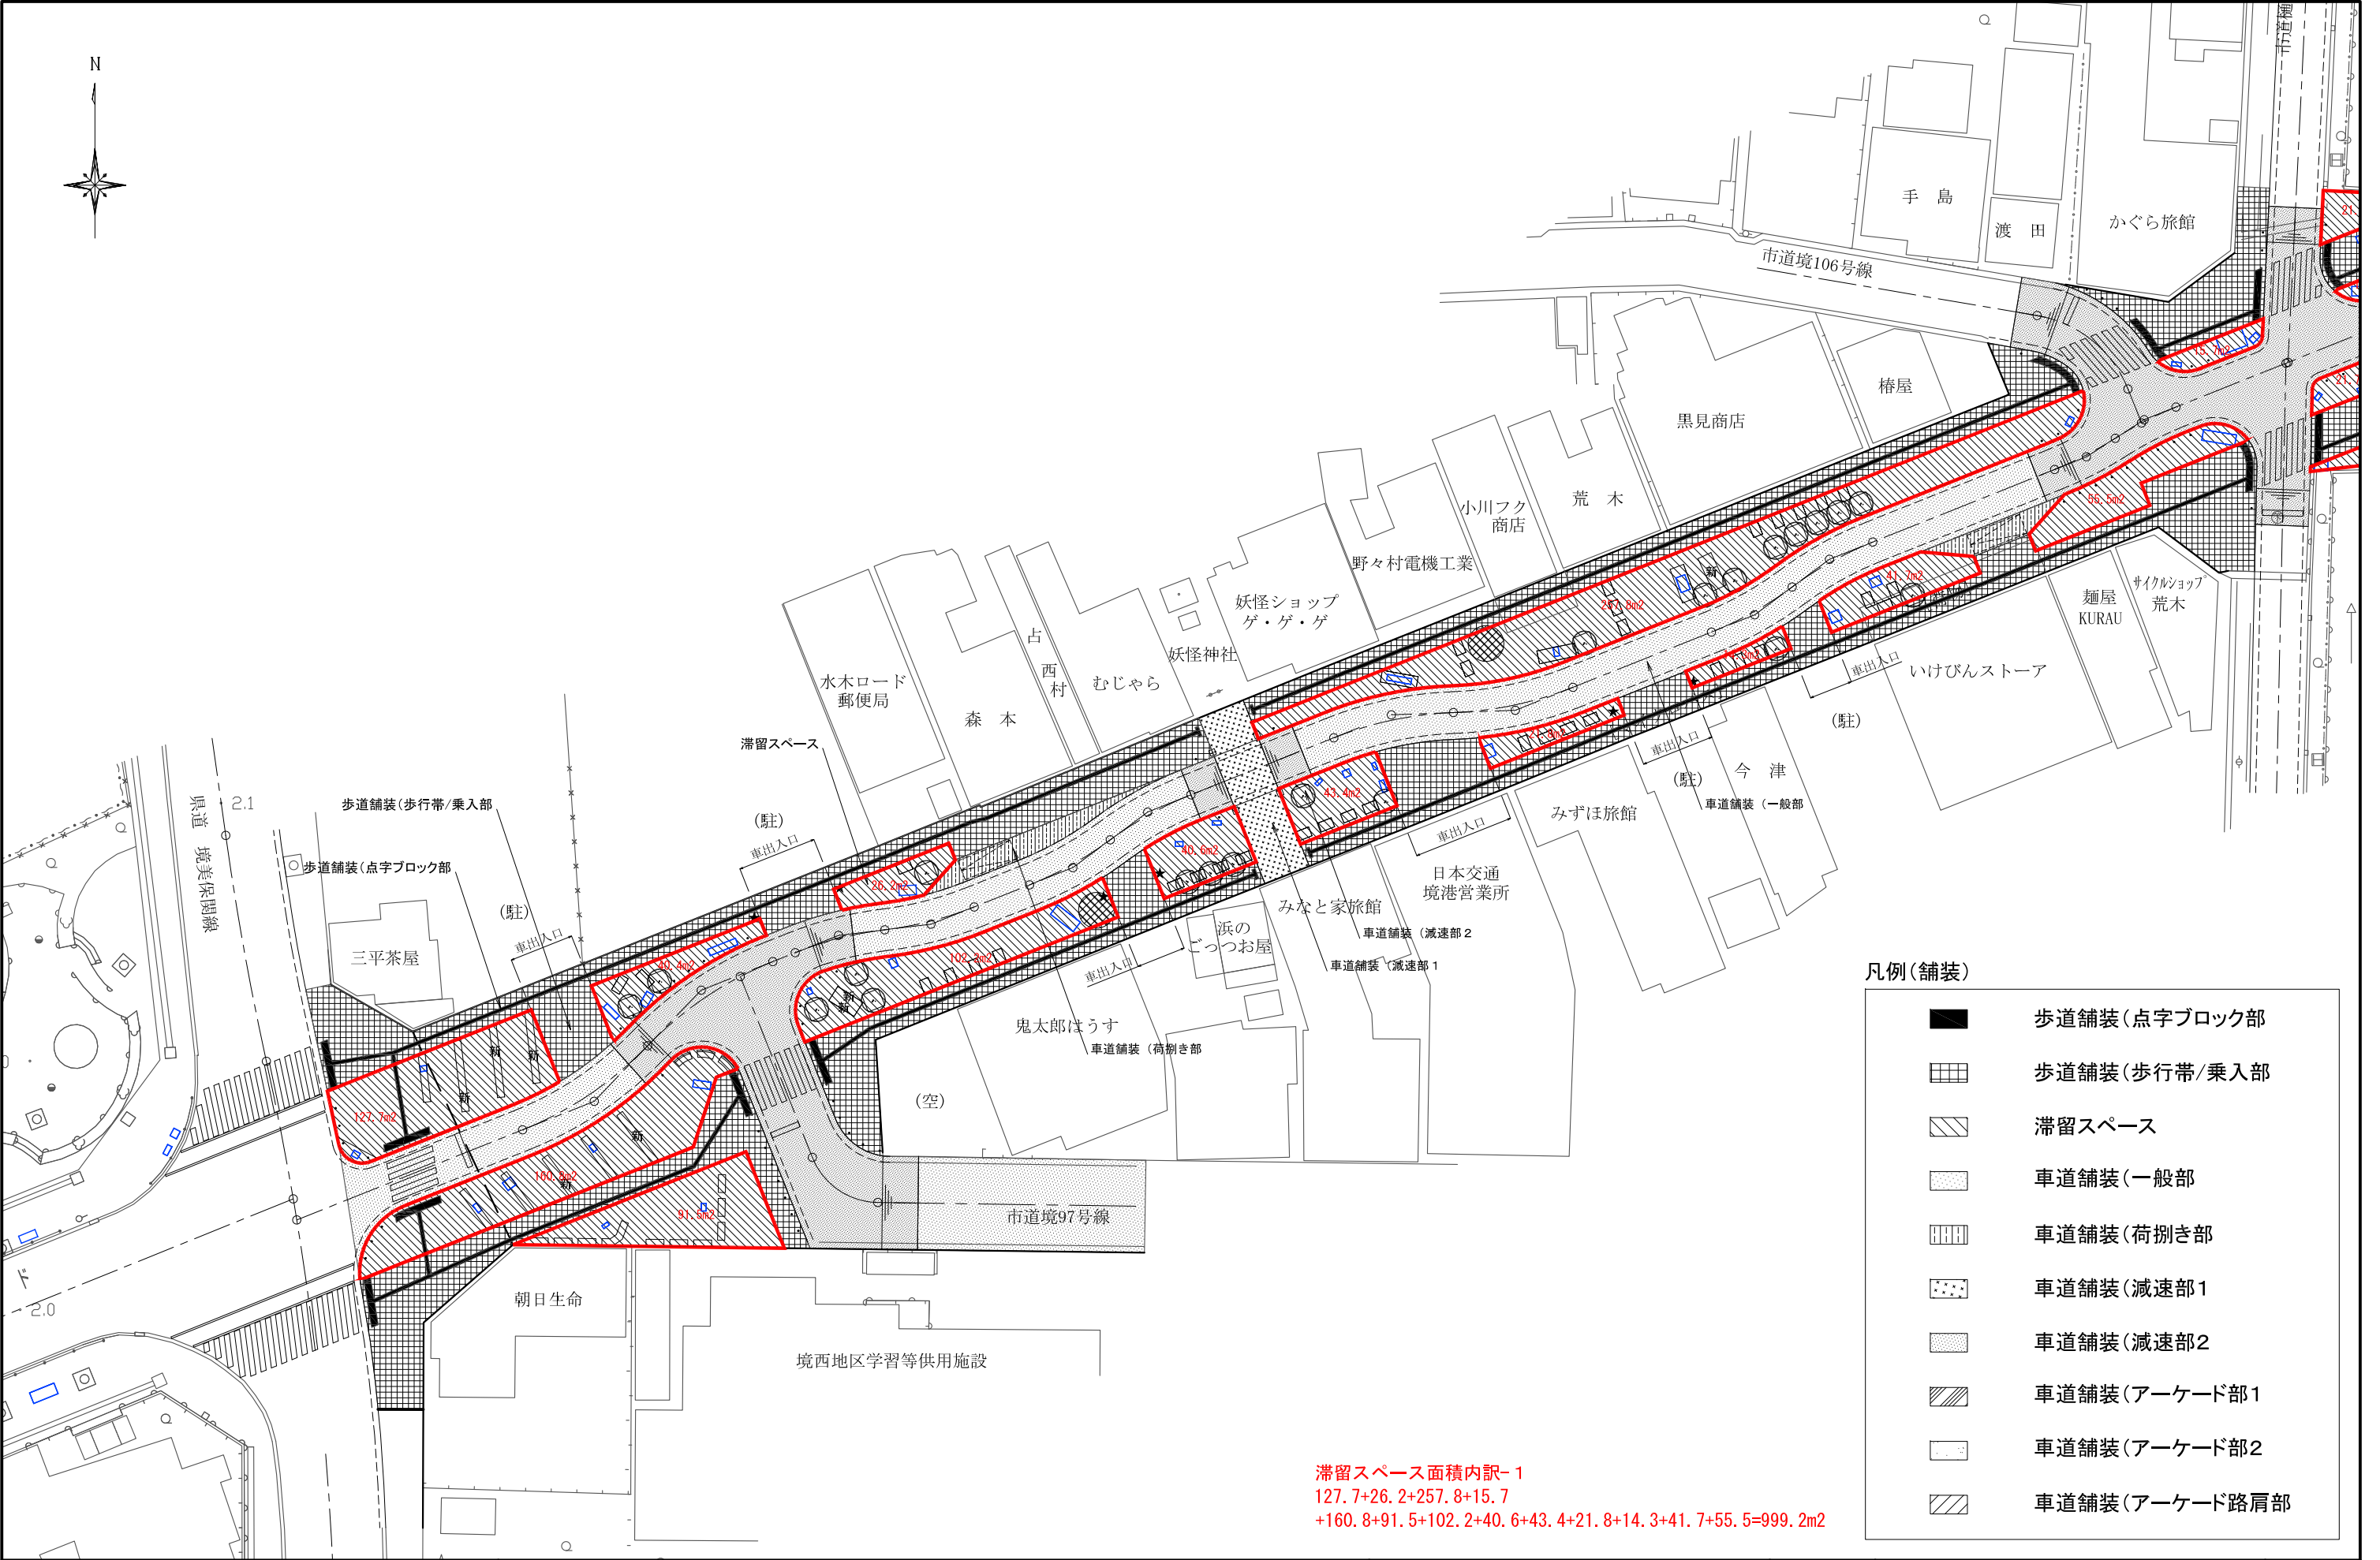



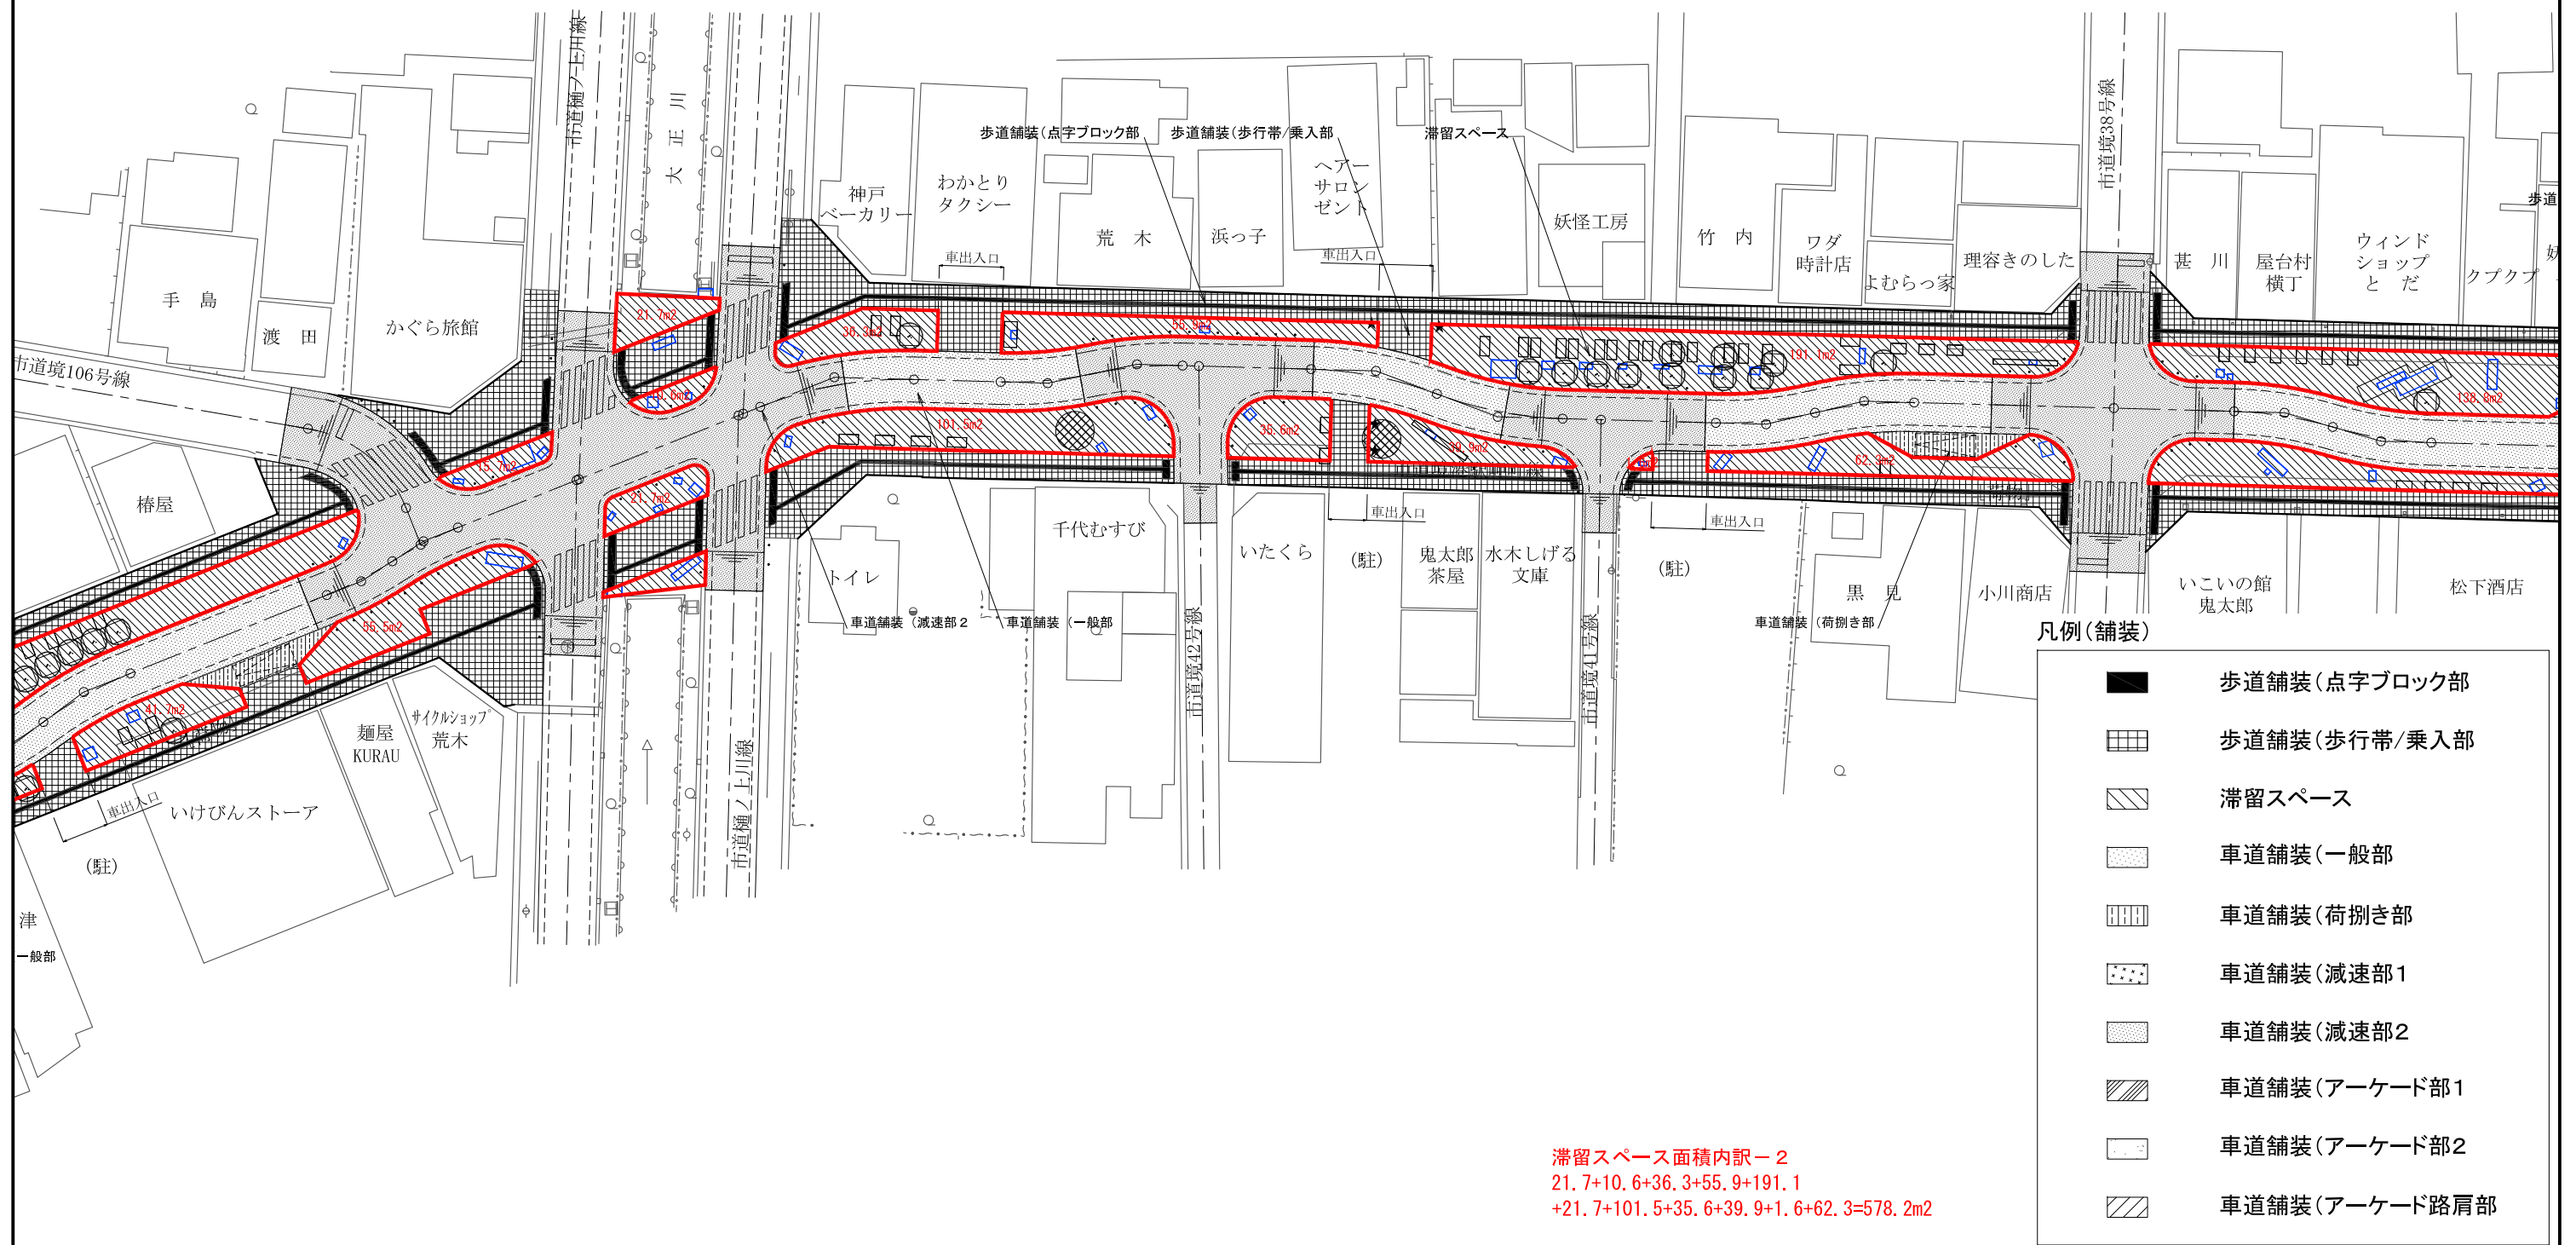


滞留スペース面積内訳-1
127.7+26.2+257.8+15.7
+160.8+91.5+102.2+40.6+43.4+21.8+14.3+41.7+55.5=999.2m2

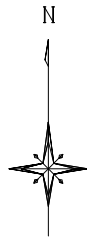

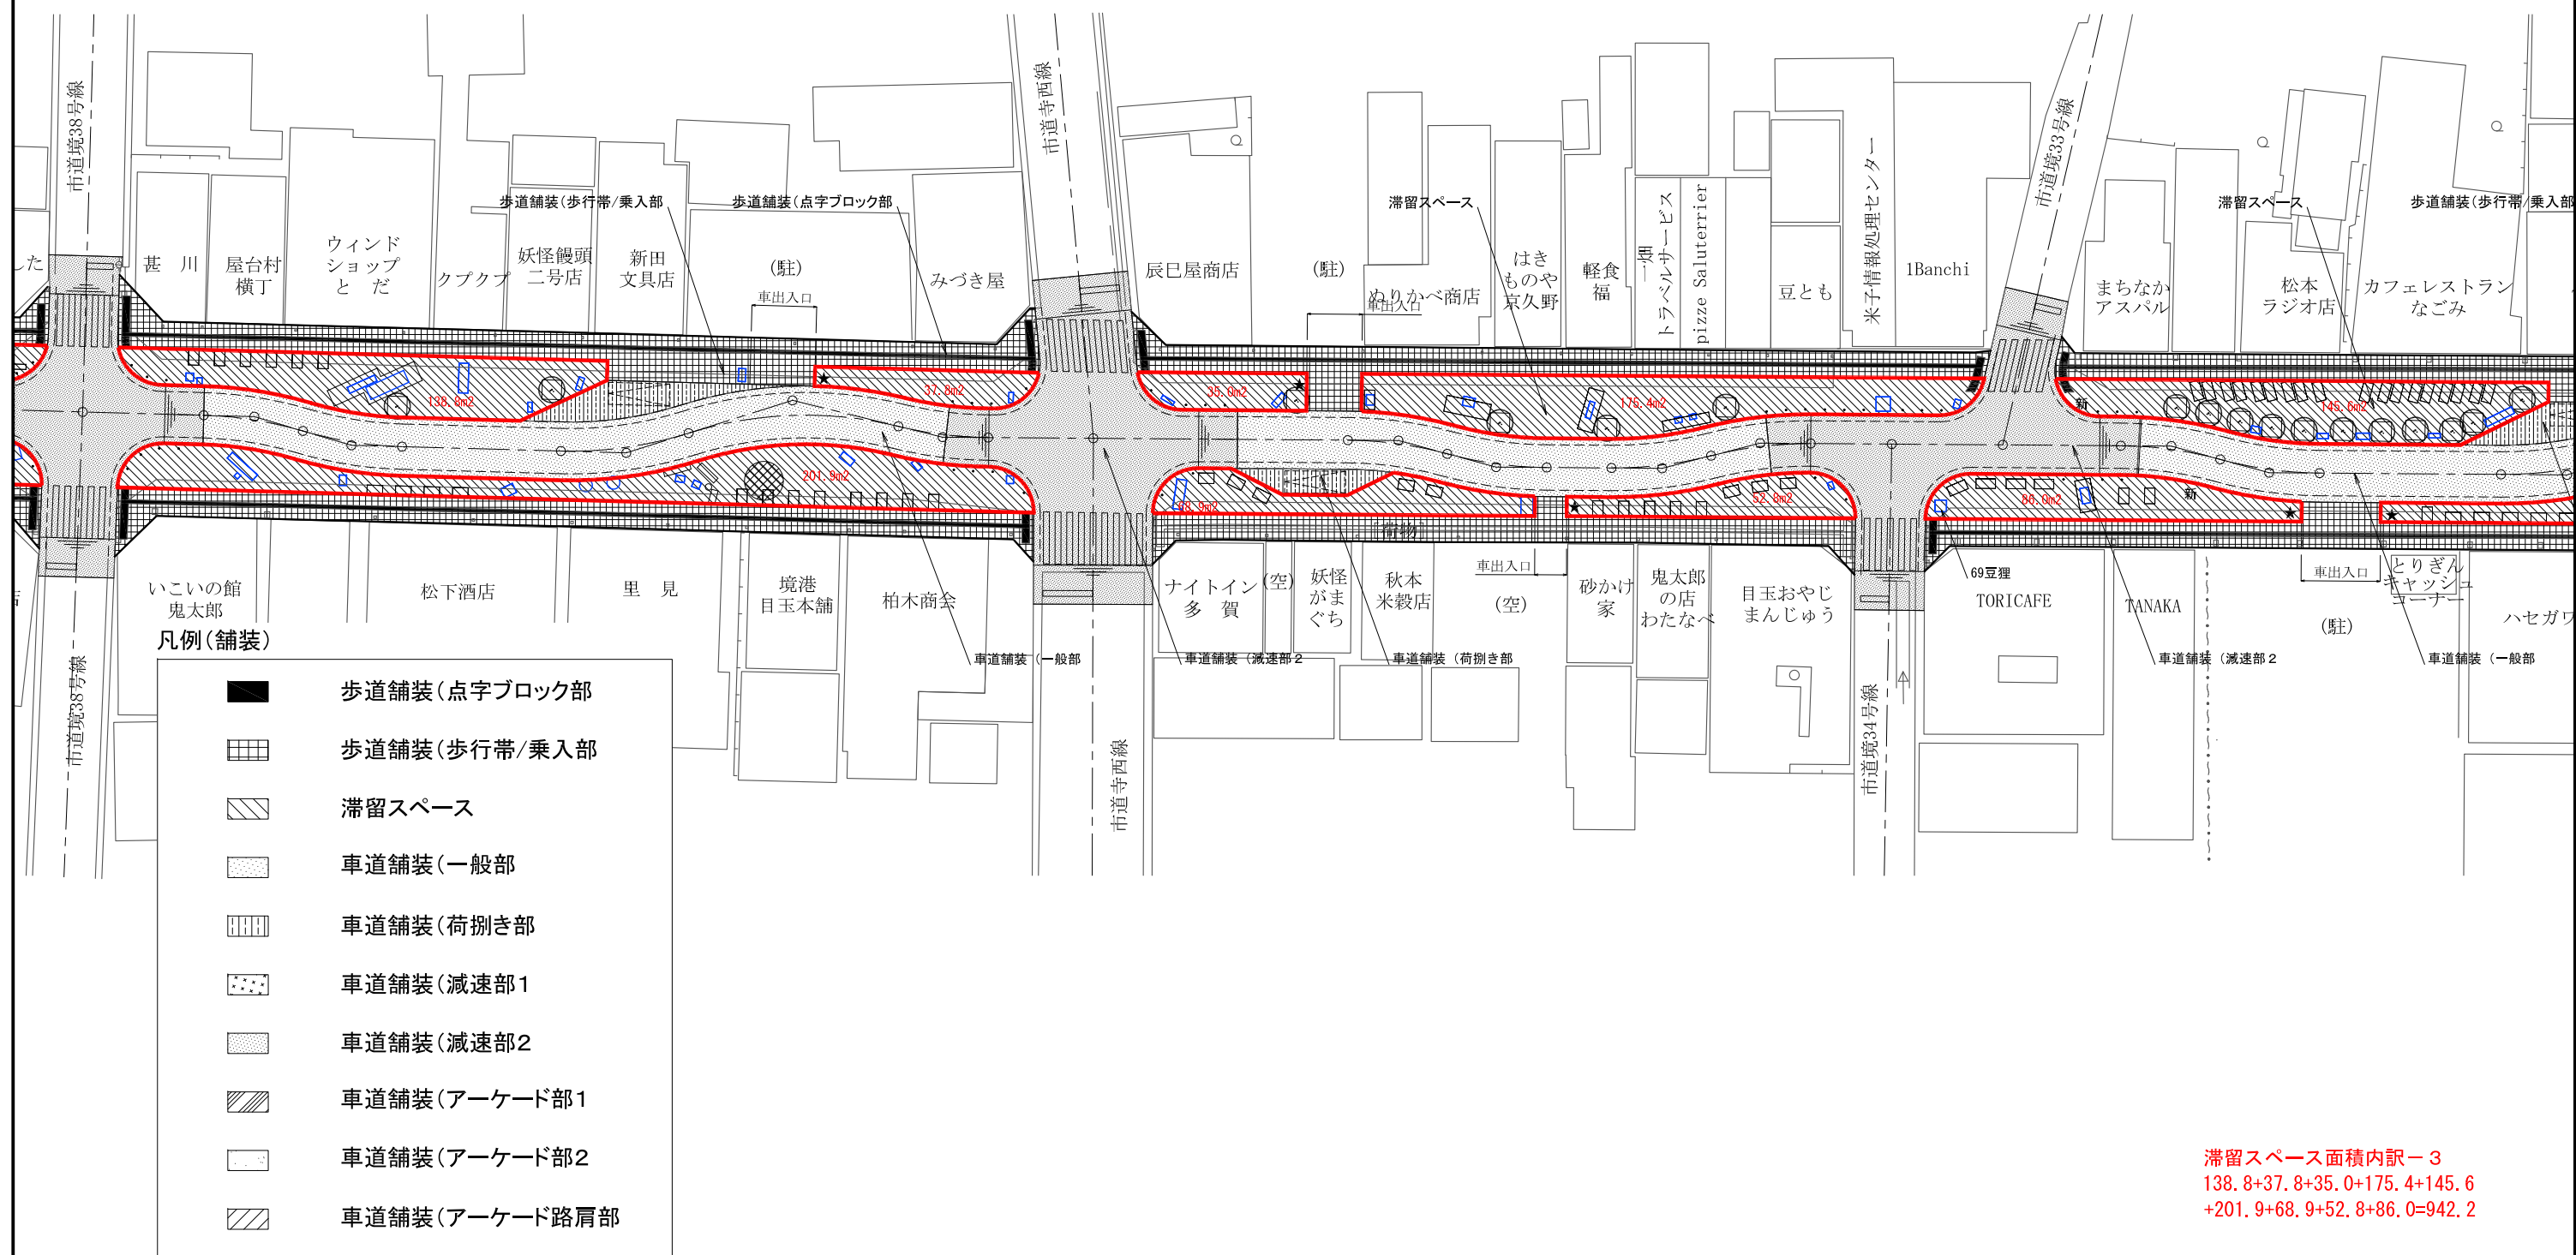

03 / 04

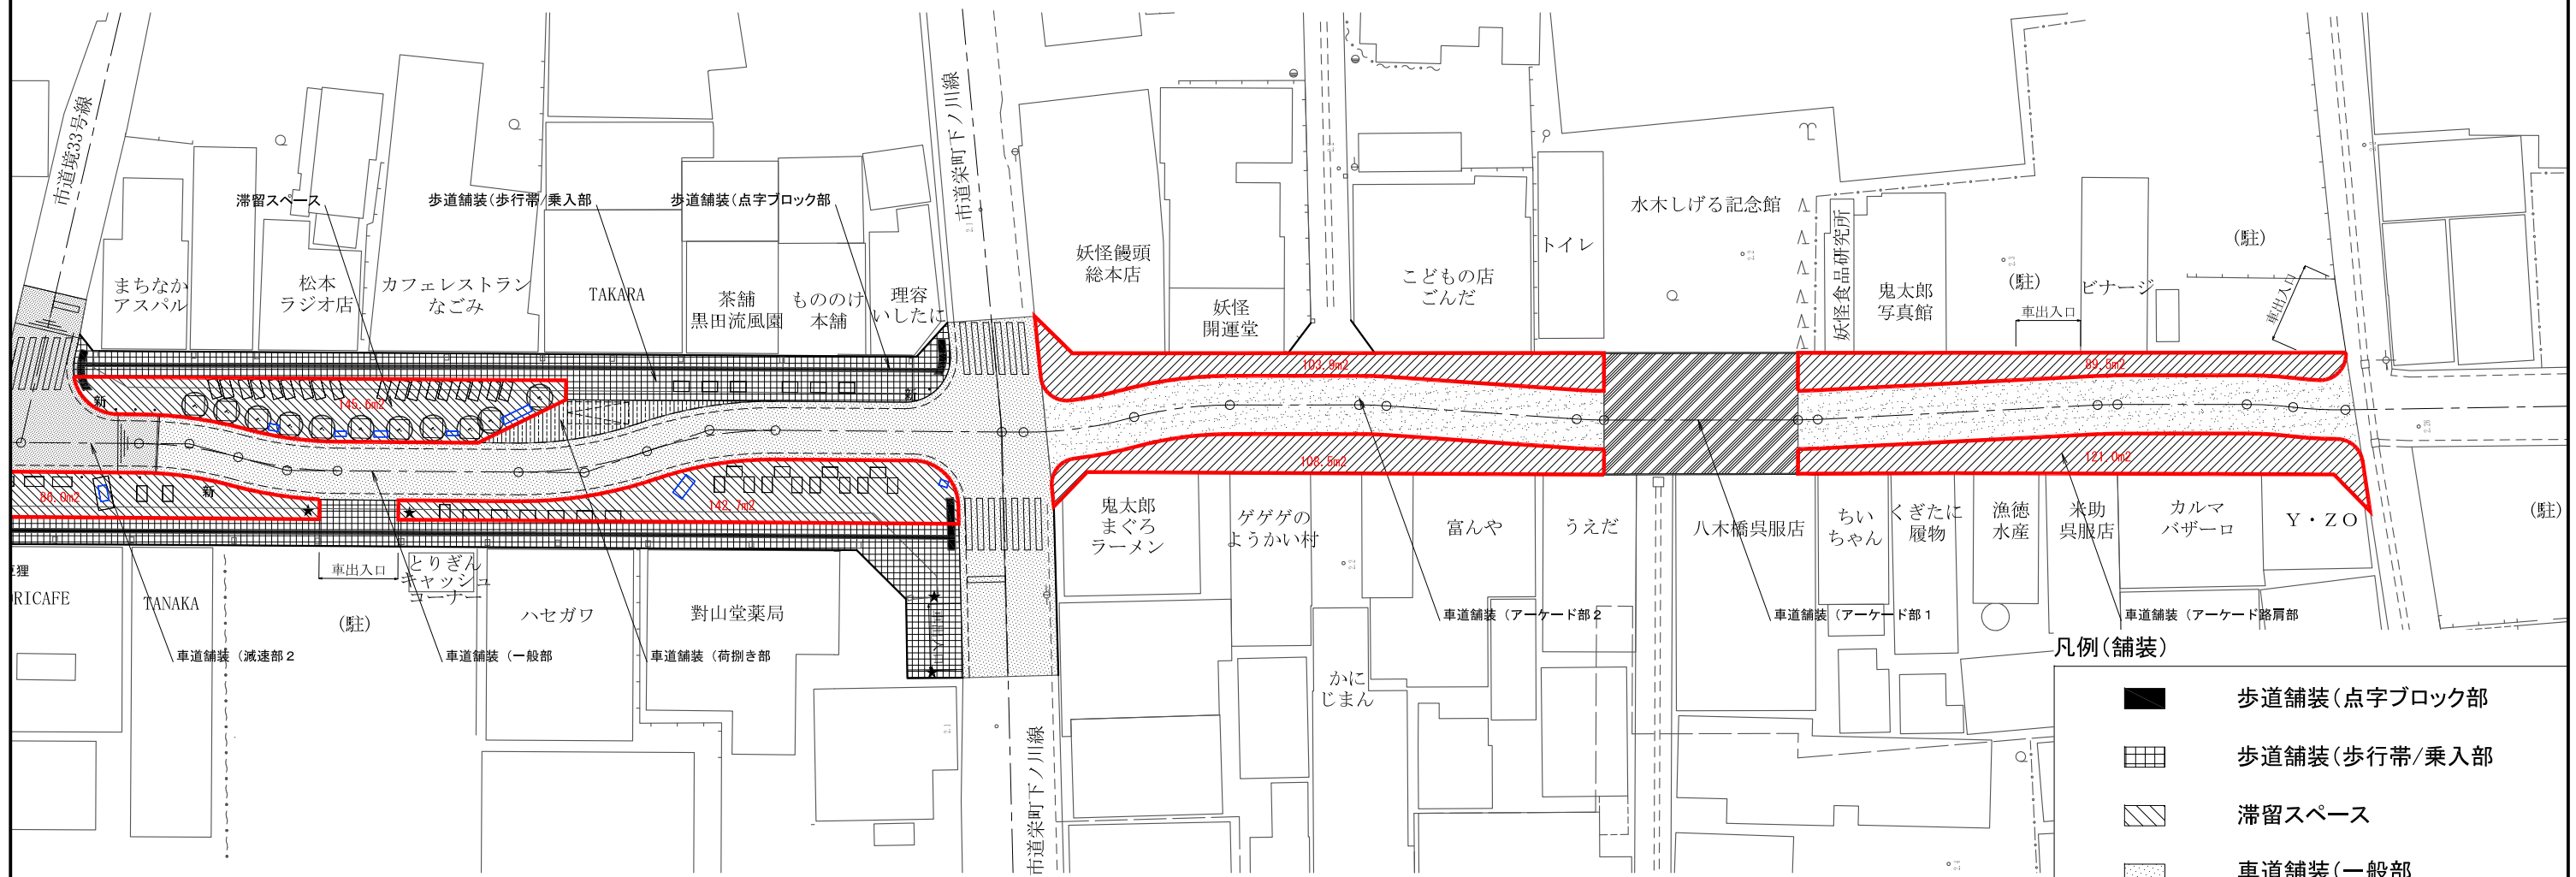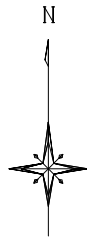

- 凡例(舗装)
- 歩道舗装(点字ブロック部)
 - 歩道舗装(歩行帯/乗入部)
 - 滞留スペース
 - 車道舗装(一般部)
 - 車道舗装(荷捌き部)
 - 車道舗装(減速部1)
 - 車道舗装(減速部2)
 - 車道舗装(アーケード部1)
 - 車道舗装(アーケード部2)
 - 車道舗装(アーケード路肩部)

滞留スペース面積内訳ー 4
103.9+89.5
+142.7+108.5+121.0=565.6m2

滞留スペース面積合計
999.2+578.2+942.2+565.6=3085.2m2