


# 指定対象区画図 (令和3年9月1日現在)

P：水汲場  
R：照明灯

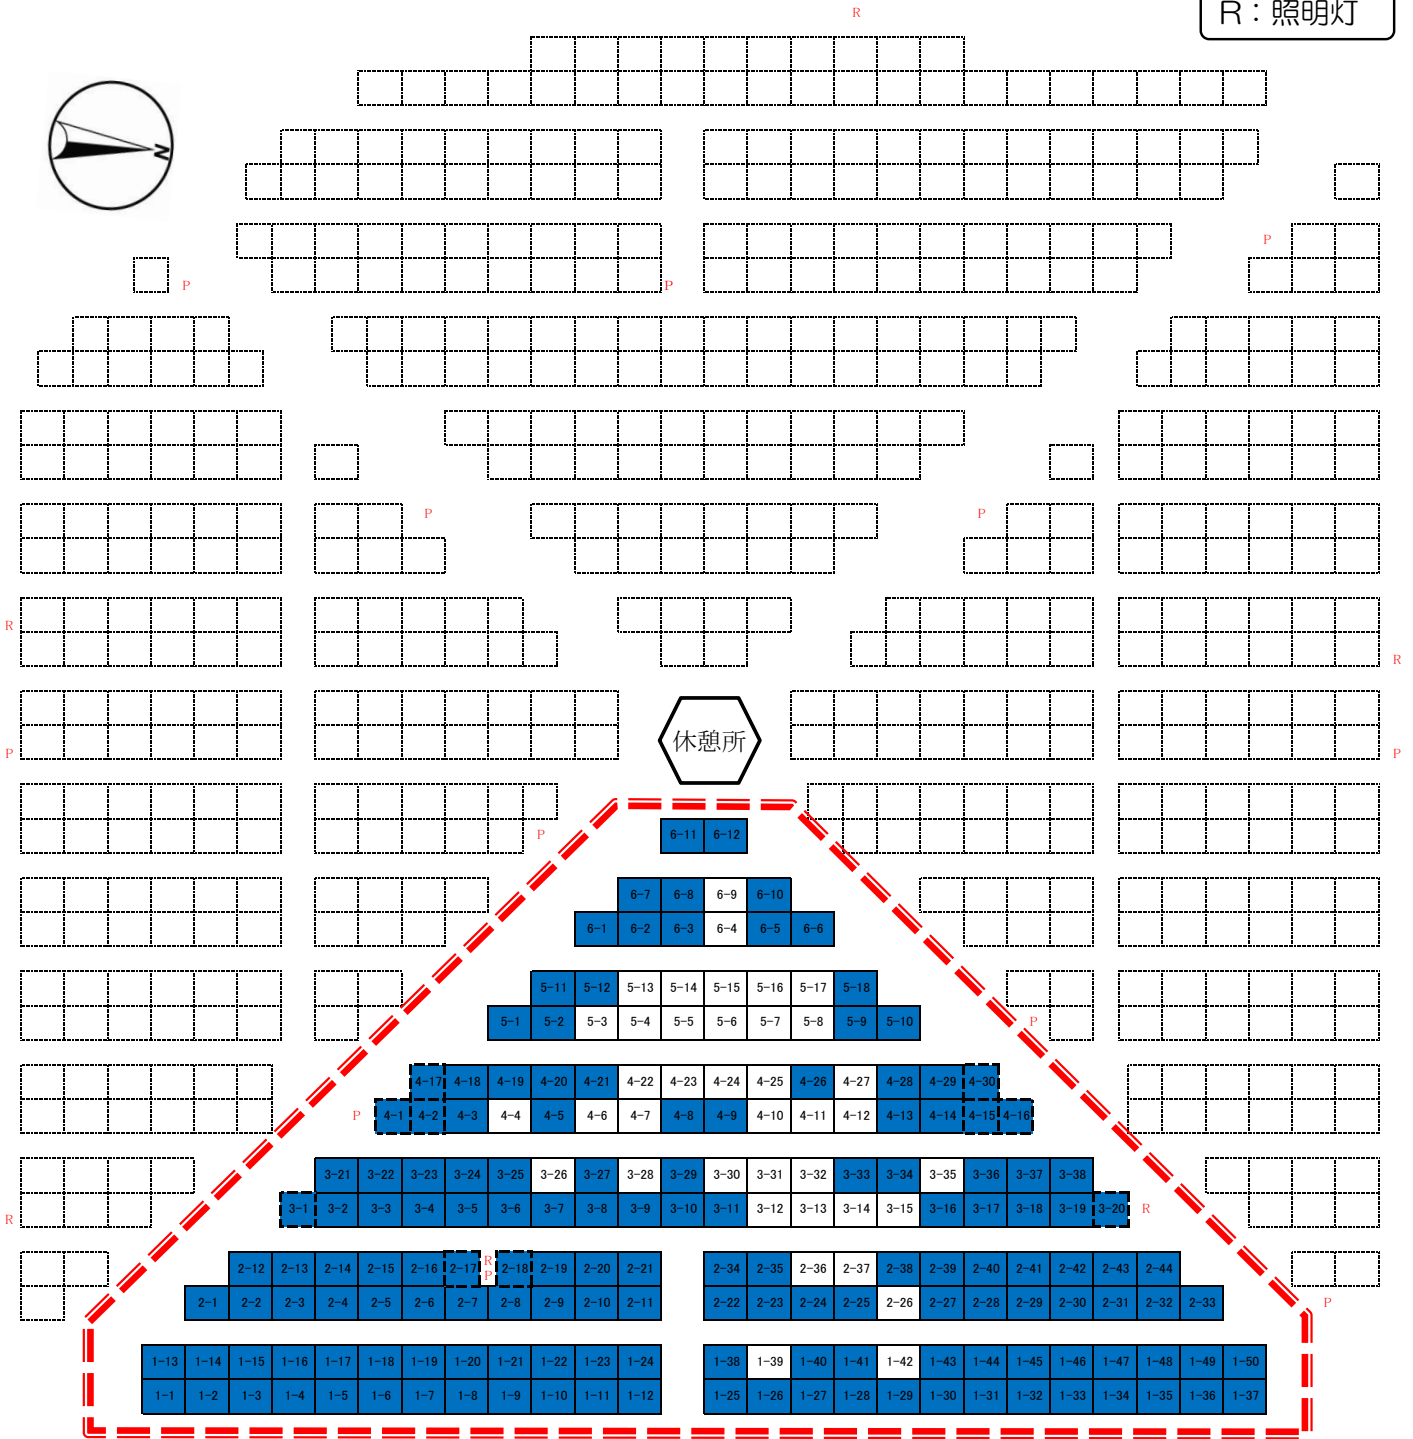

指定対象区画の範囲(※塗り潰されていない区画が対象区画)

## 駐 車 場

- ※ 塗りつぶされている区画は、既に使用者が確定している区画になります。
- ※ 「A-1-1」～「A-6-12」のうち、使用者が確定していない区画が指定対象となります。
- ※ 破線で囲ってある区画の面積は4㎡、その他の区画は、全て5㎡です。
- ※ 永代使用料は、5㎡:375,000円、4㎡:300,000円 (75,000円/㎡、※4㎡区画は空きはありません。)

