


境港市公共下水道計画一般平面図(汚水)

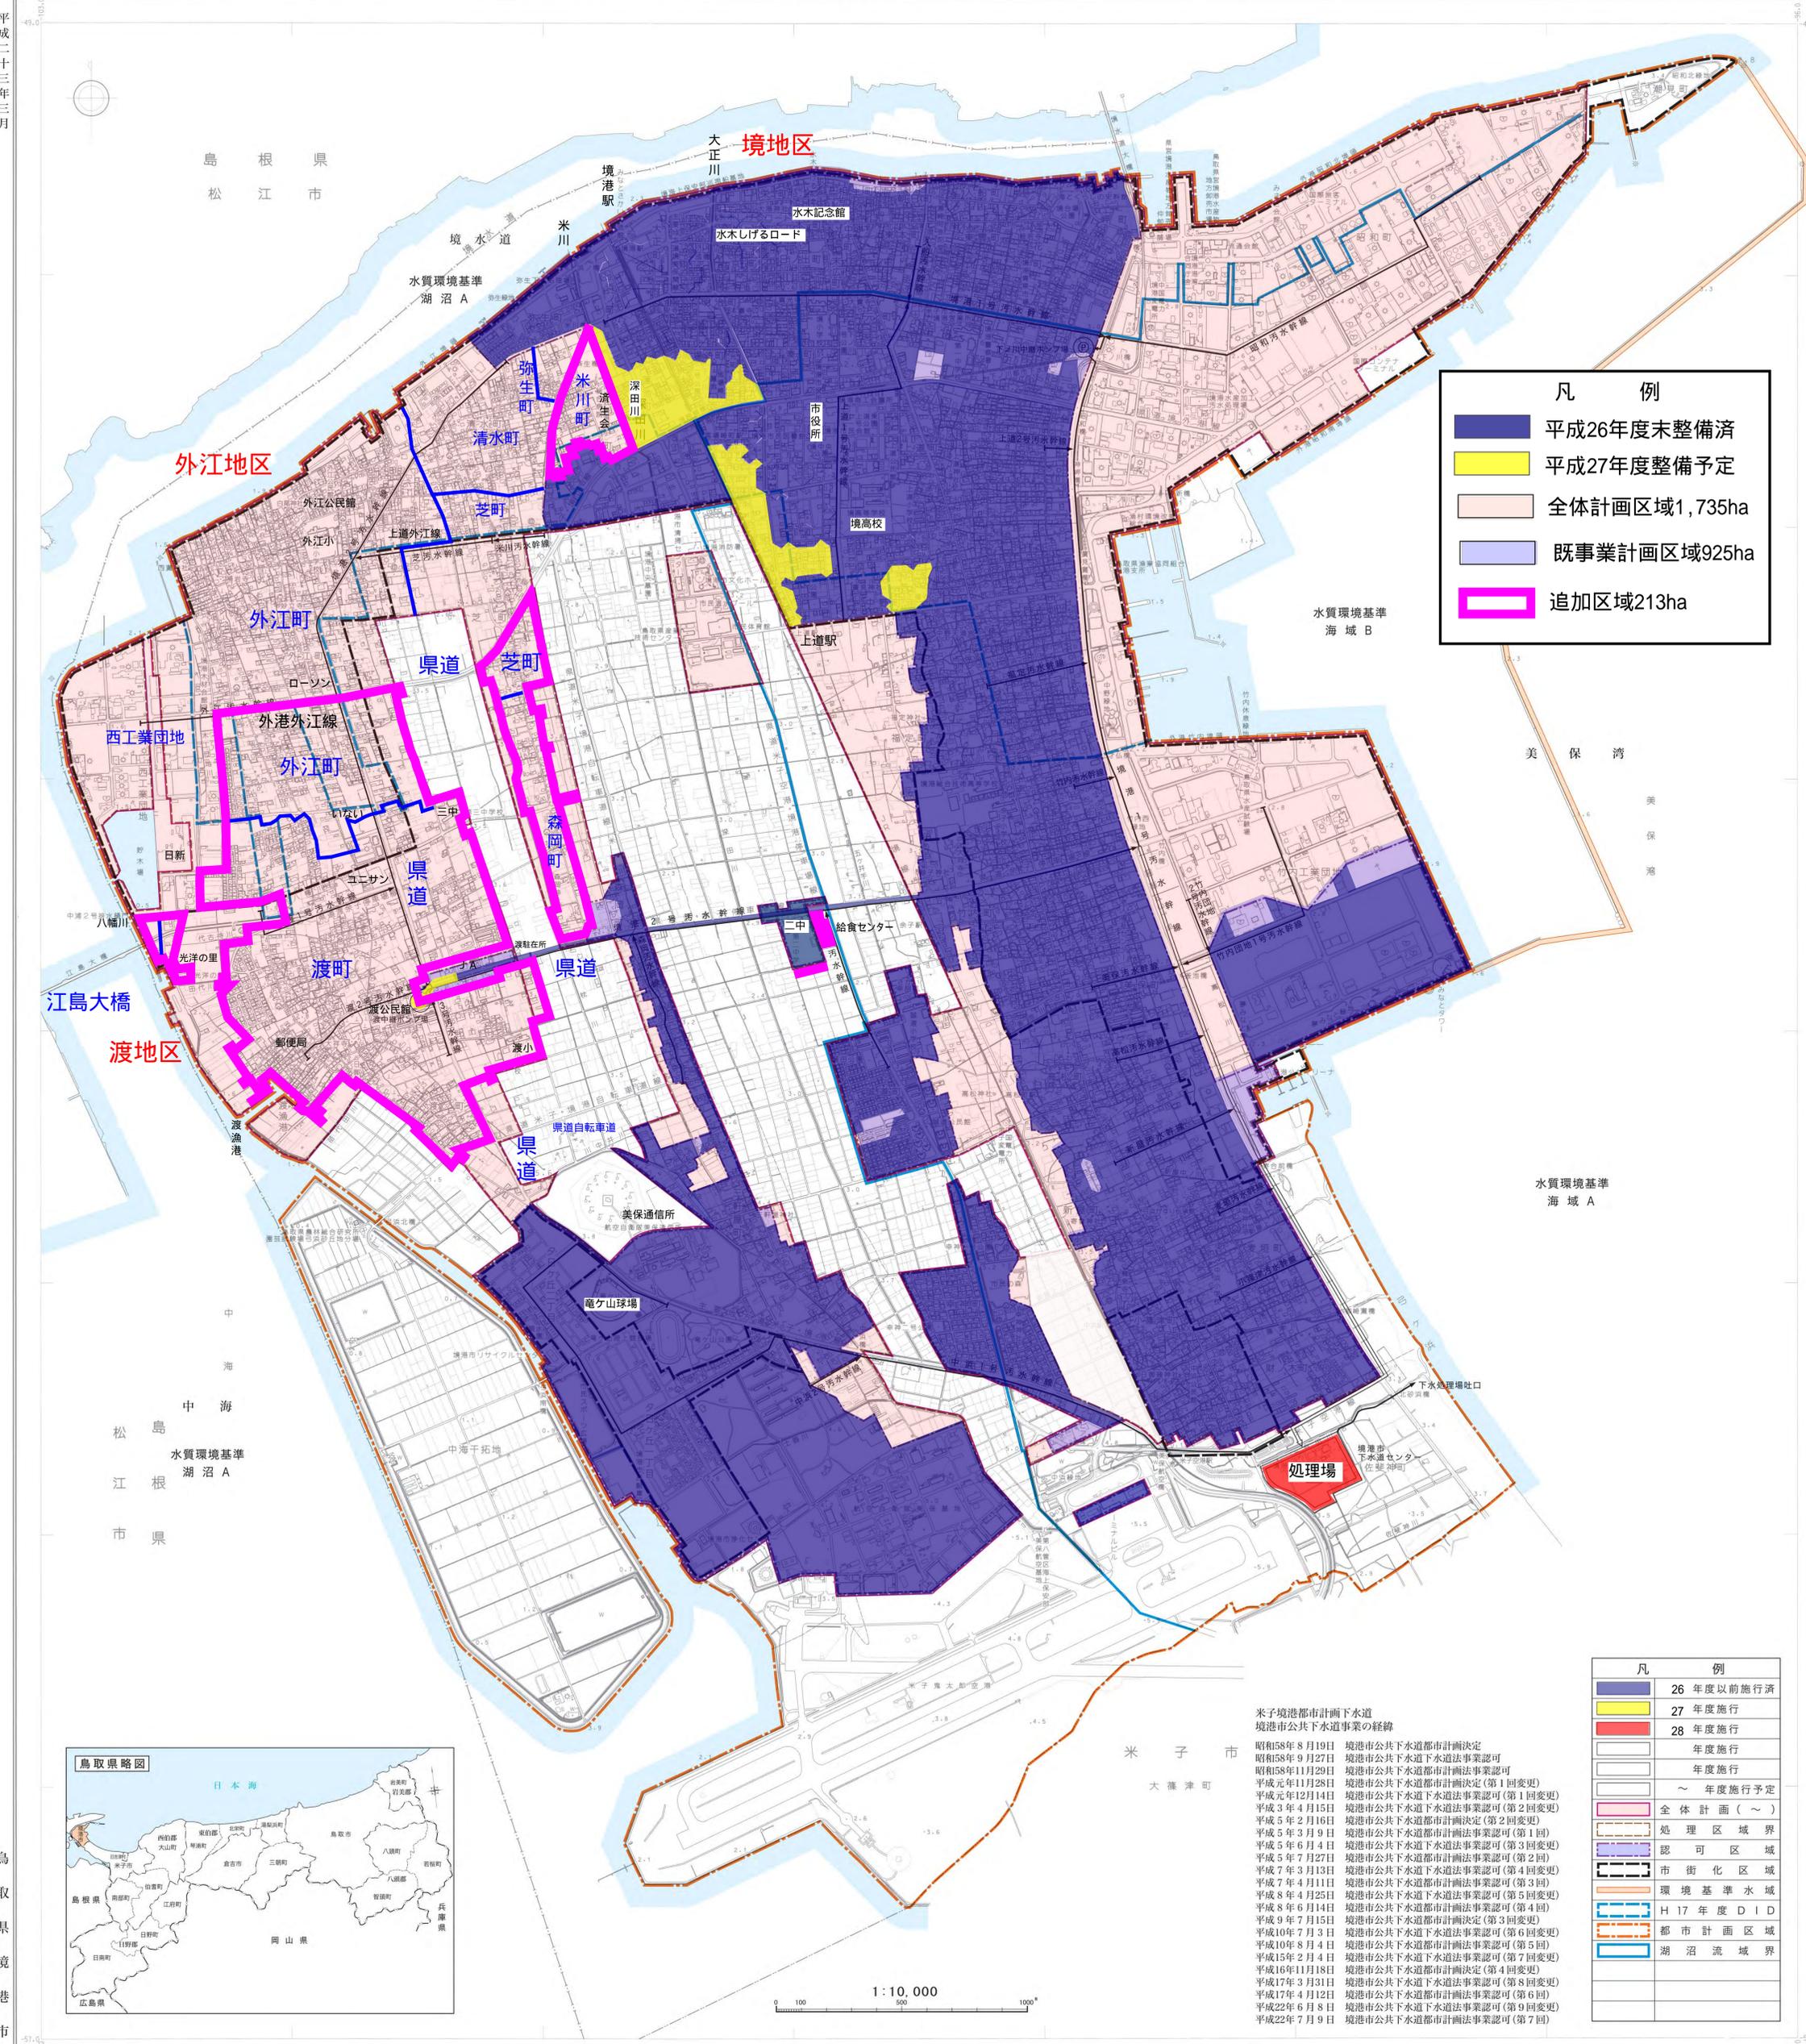

凡 例

- 平成26年度末整備済
- 平成27年度整備予定
- 全体計画区域1,735ha
- 既事業計画区域925ha
- 追加区域213ha

凡 例

- 26年度以前施行済
- 27年度施行
- 28年度施行
- 年度施行
- 年度施行予定
- 全体計画(～)
- 処理区域界
- 認可区域
- 市街化区域
- 環境基準水域
- H17年度DID
- 都市計画区域
- 湖沼流域界

米子境港市計画下水道
境港市公共下水道事業の経緯

昭和58年8月19日 境港市公共下水道都市計画決定
昭和58年9月27日 境港市公共下水道下水道法事業認可
昭和58年11月29日 境港市公共下水道都市計画法事業認可
平成元年11月28日 境港市公共下水道都市計画決定(第1回変更)
平成3年4月15日 境港市公共下水道下水道法事業認可(第2回変更)
平成5年2月16日 境港市公共下水道都市計画決定(第2回変更)
平成5年3月9日 境港市公共下水道都市計画法事業認可(第1回)
平成5年6月4日 境港市公共下水道下水道法事業認可(第3回変更)
平成5年7月27日 境港市公共下水道都市計画決定(第2回変更)
平成7年4月11日 境港市公共下水道都市計画法事業認可(第3回)
平成8年6月14日 境港市公共下水道都市計画決定(第3回変更)
平成10年7月3日 境港市公共下水道下水道法事業認可(第5回変更)
平成10年8月4日 境港市公共下水道都市計画決定(第4回変更)
平成15年2月4日 境港市公共下水道下水道法事業認可(第7回変更)
平成16年11月18日 境港市公共下水道都市計画決定(第4回変更)
平成17年3月31日 境港市公共下水道下水道法事業認可(第8回変更)
平成17年4月12日 境港市公共下水道都市計画決定(第6回変更)
平成22年6月8日 境港市公共下水道下水道法事業認可(第9回変更)
平成22年7月9日 境港市公共下水道都市計画決定(第7回)



1:10,000