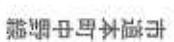


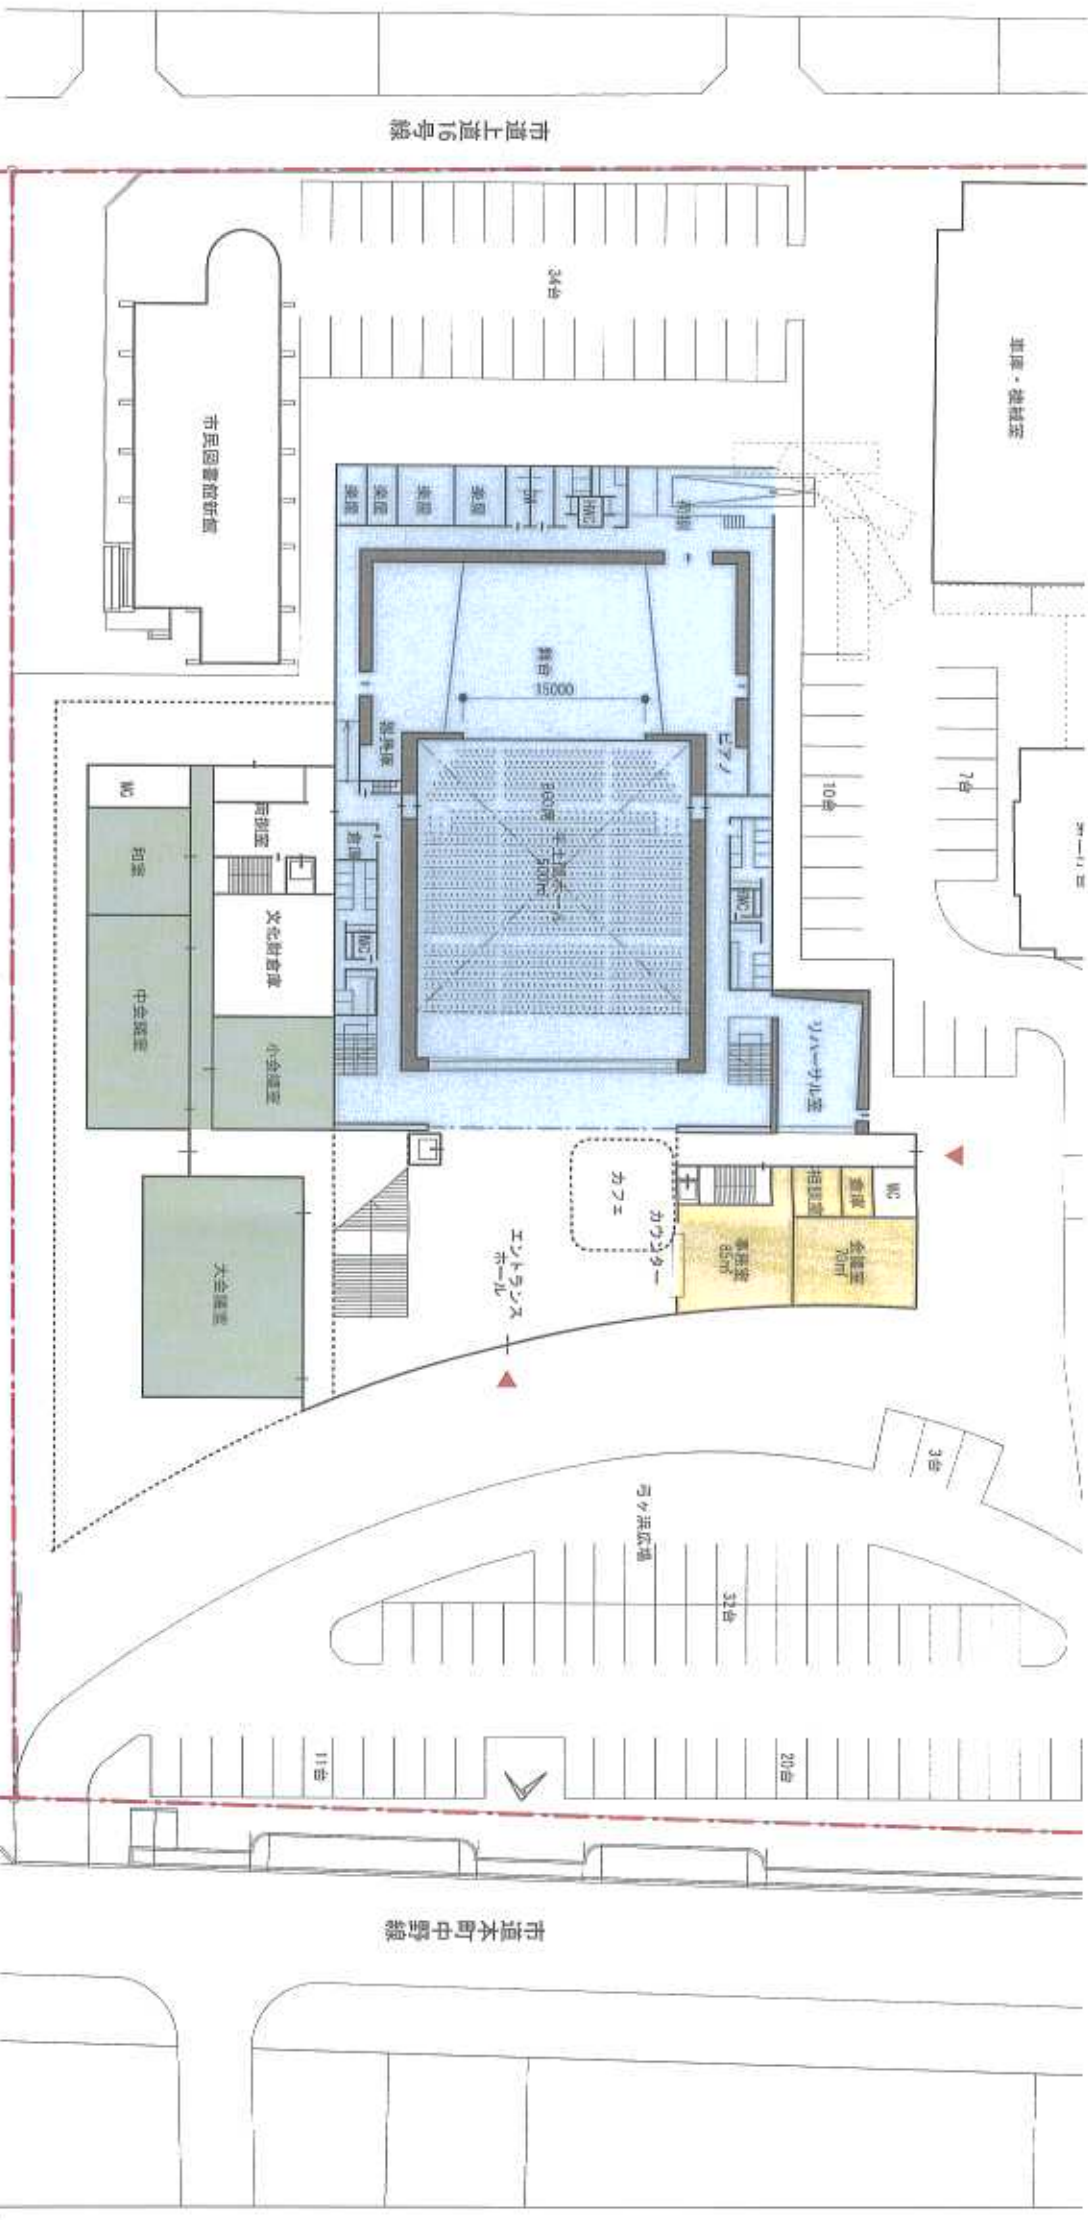


境中央公園

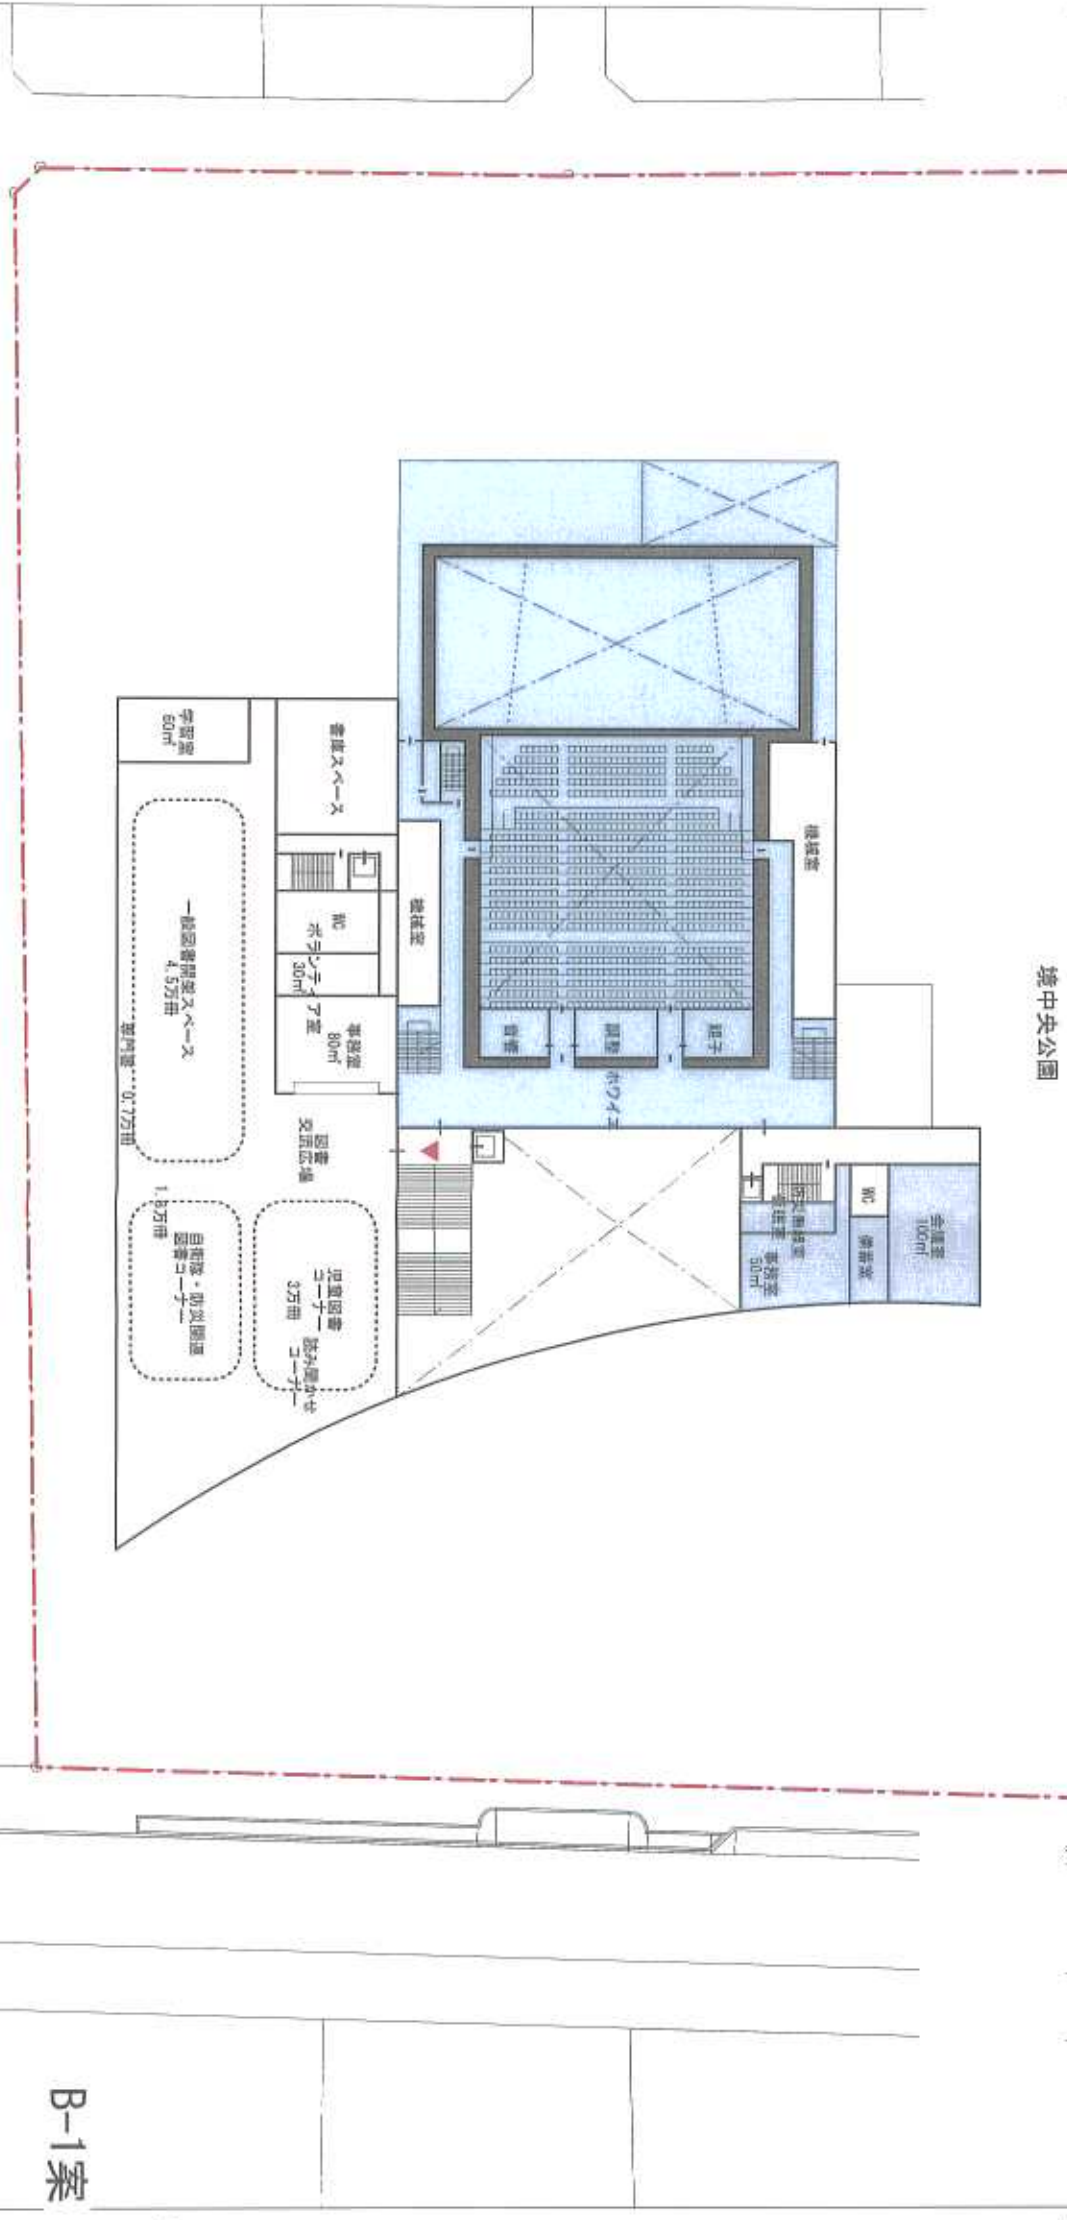


生	十
主	日
編	五

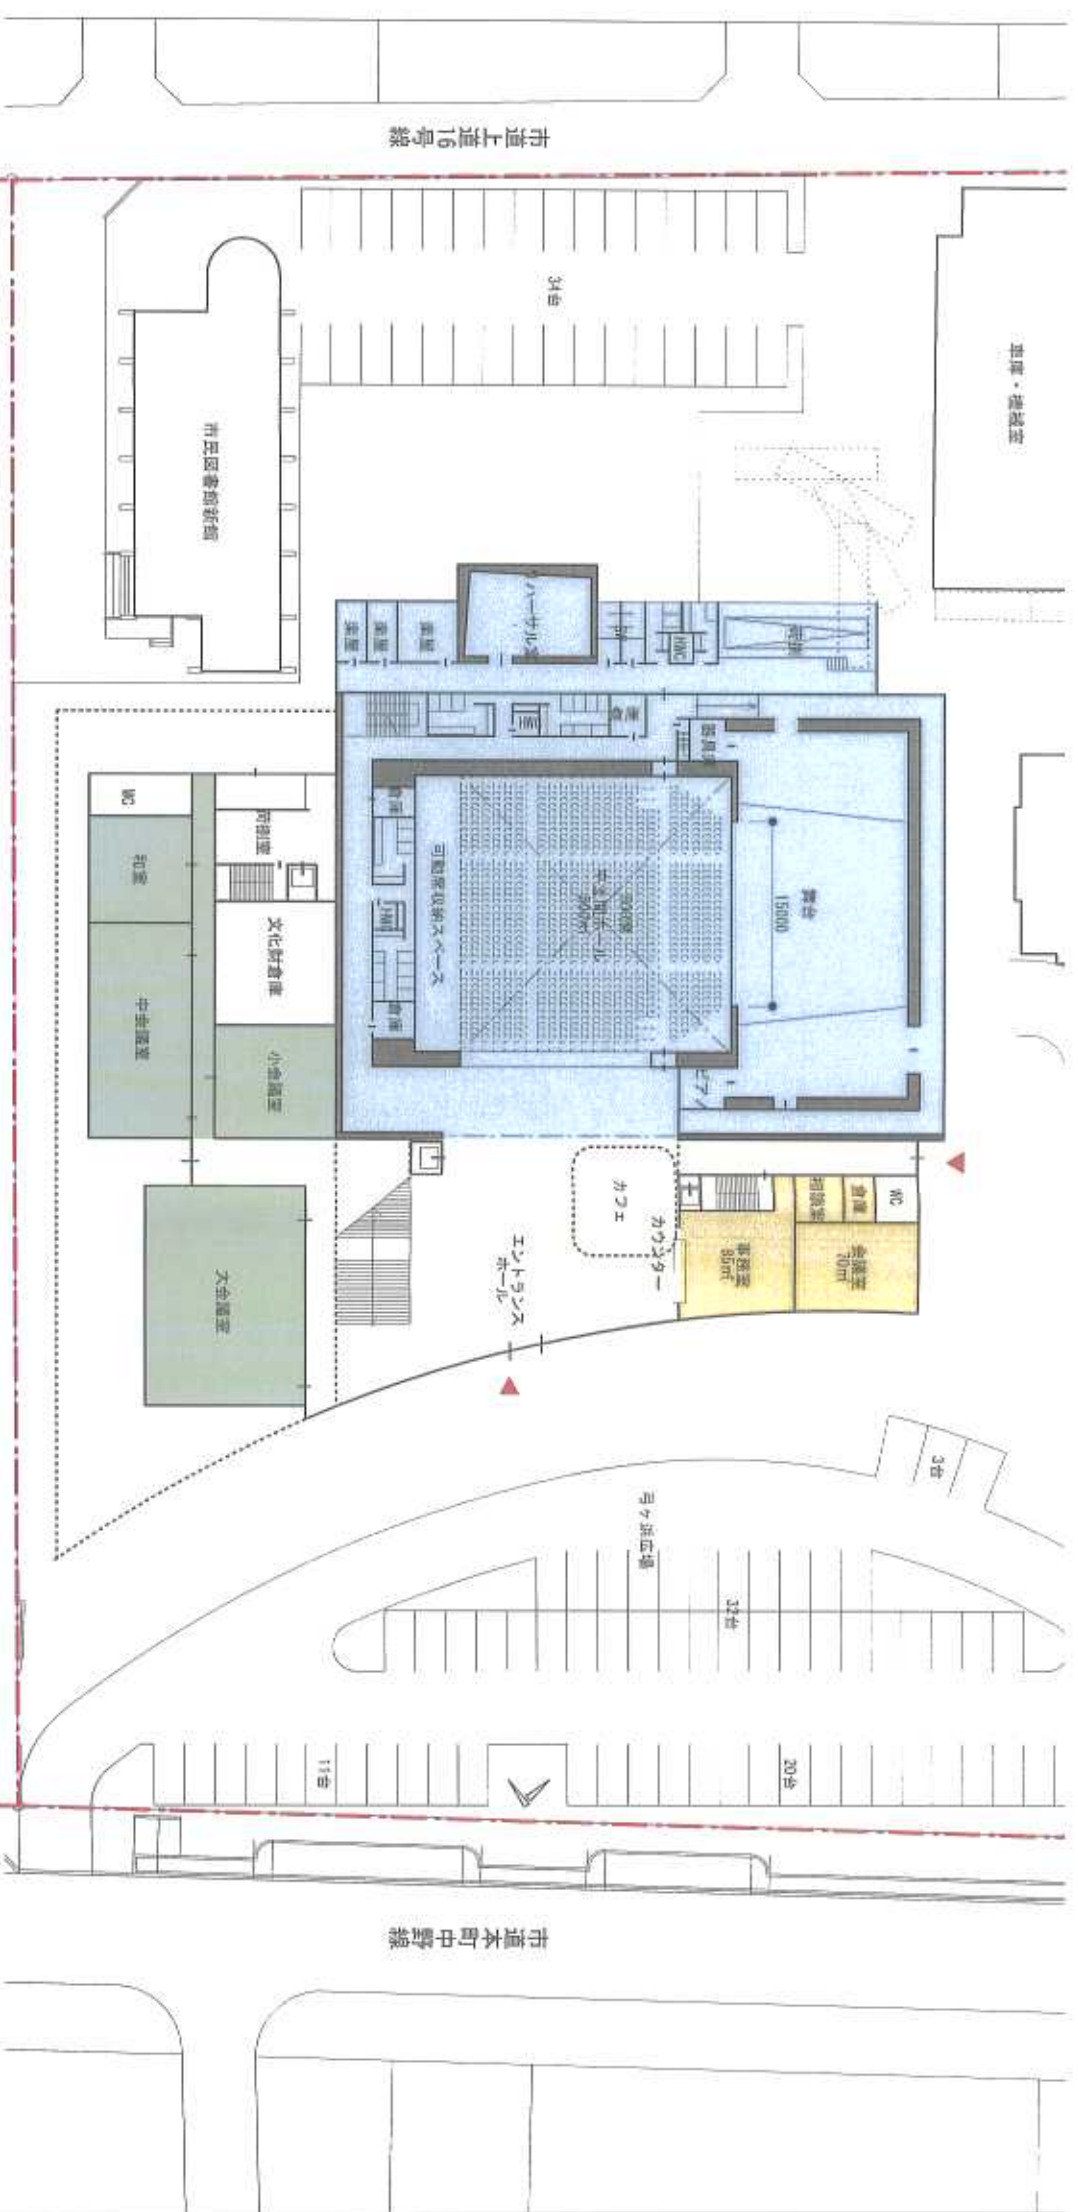
A-1案 (図書交流広場1階案)



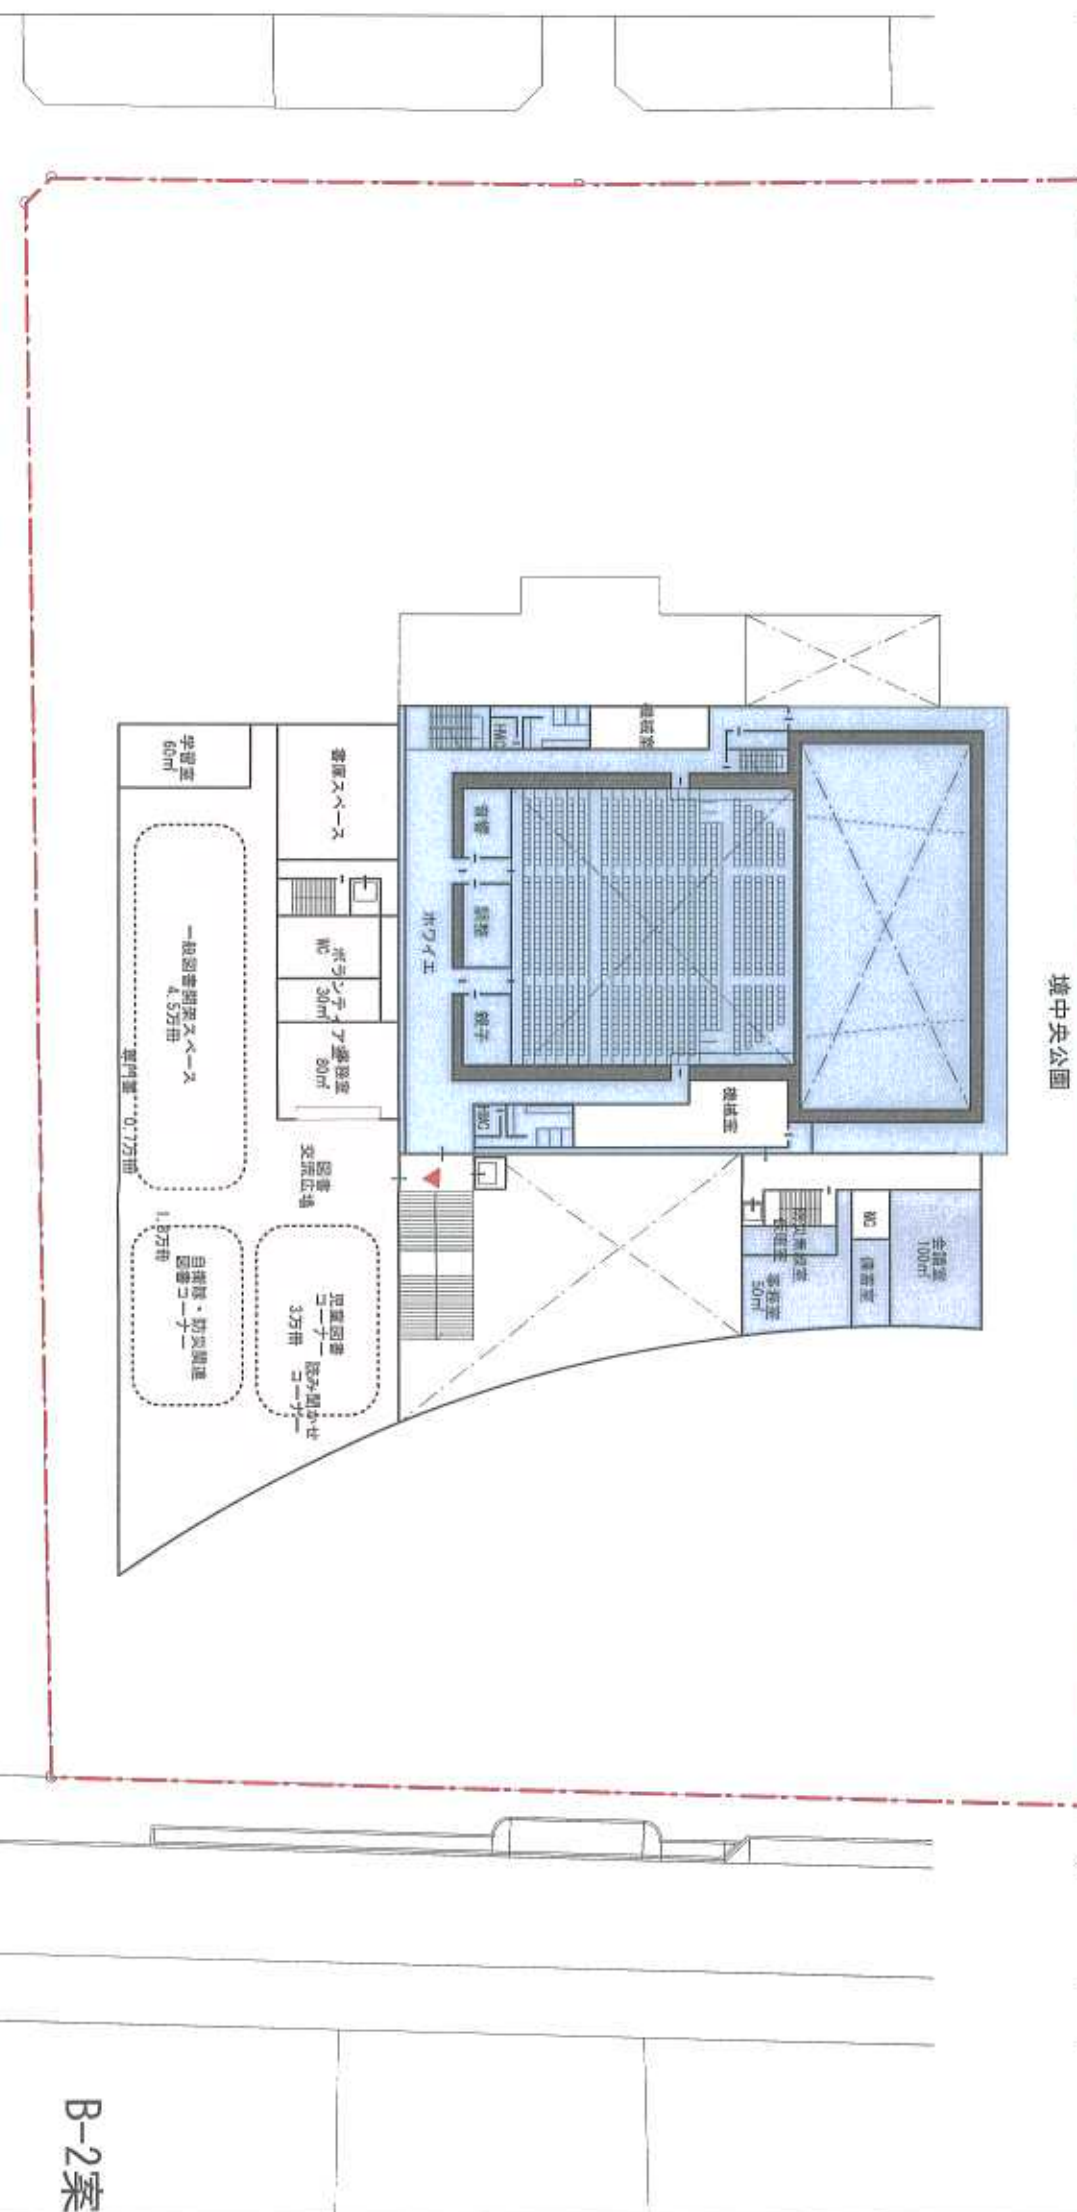
1階平面図 1:600



2階平面図 1:600

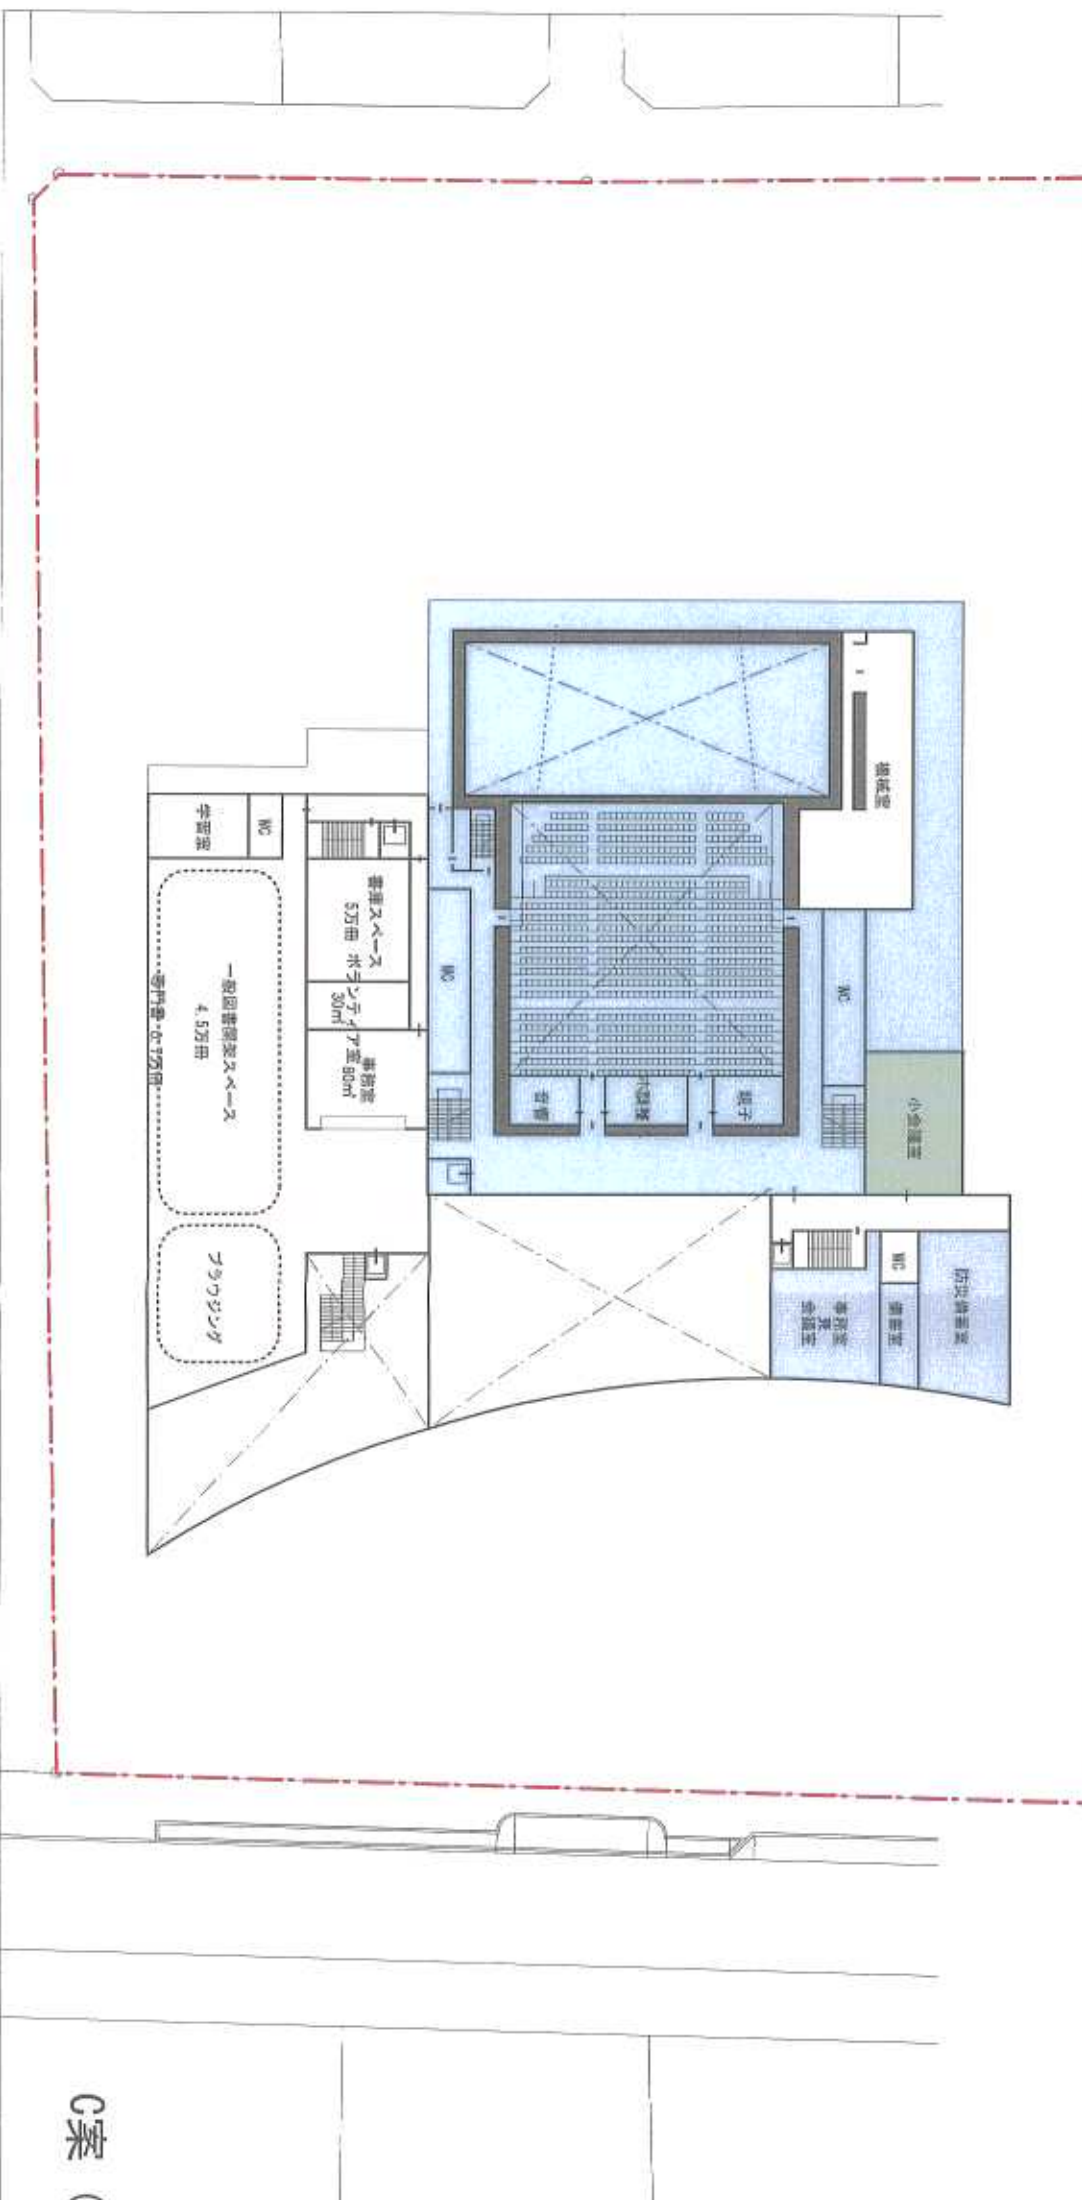
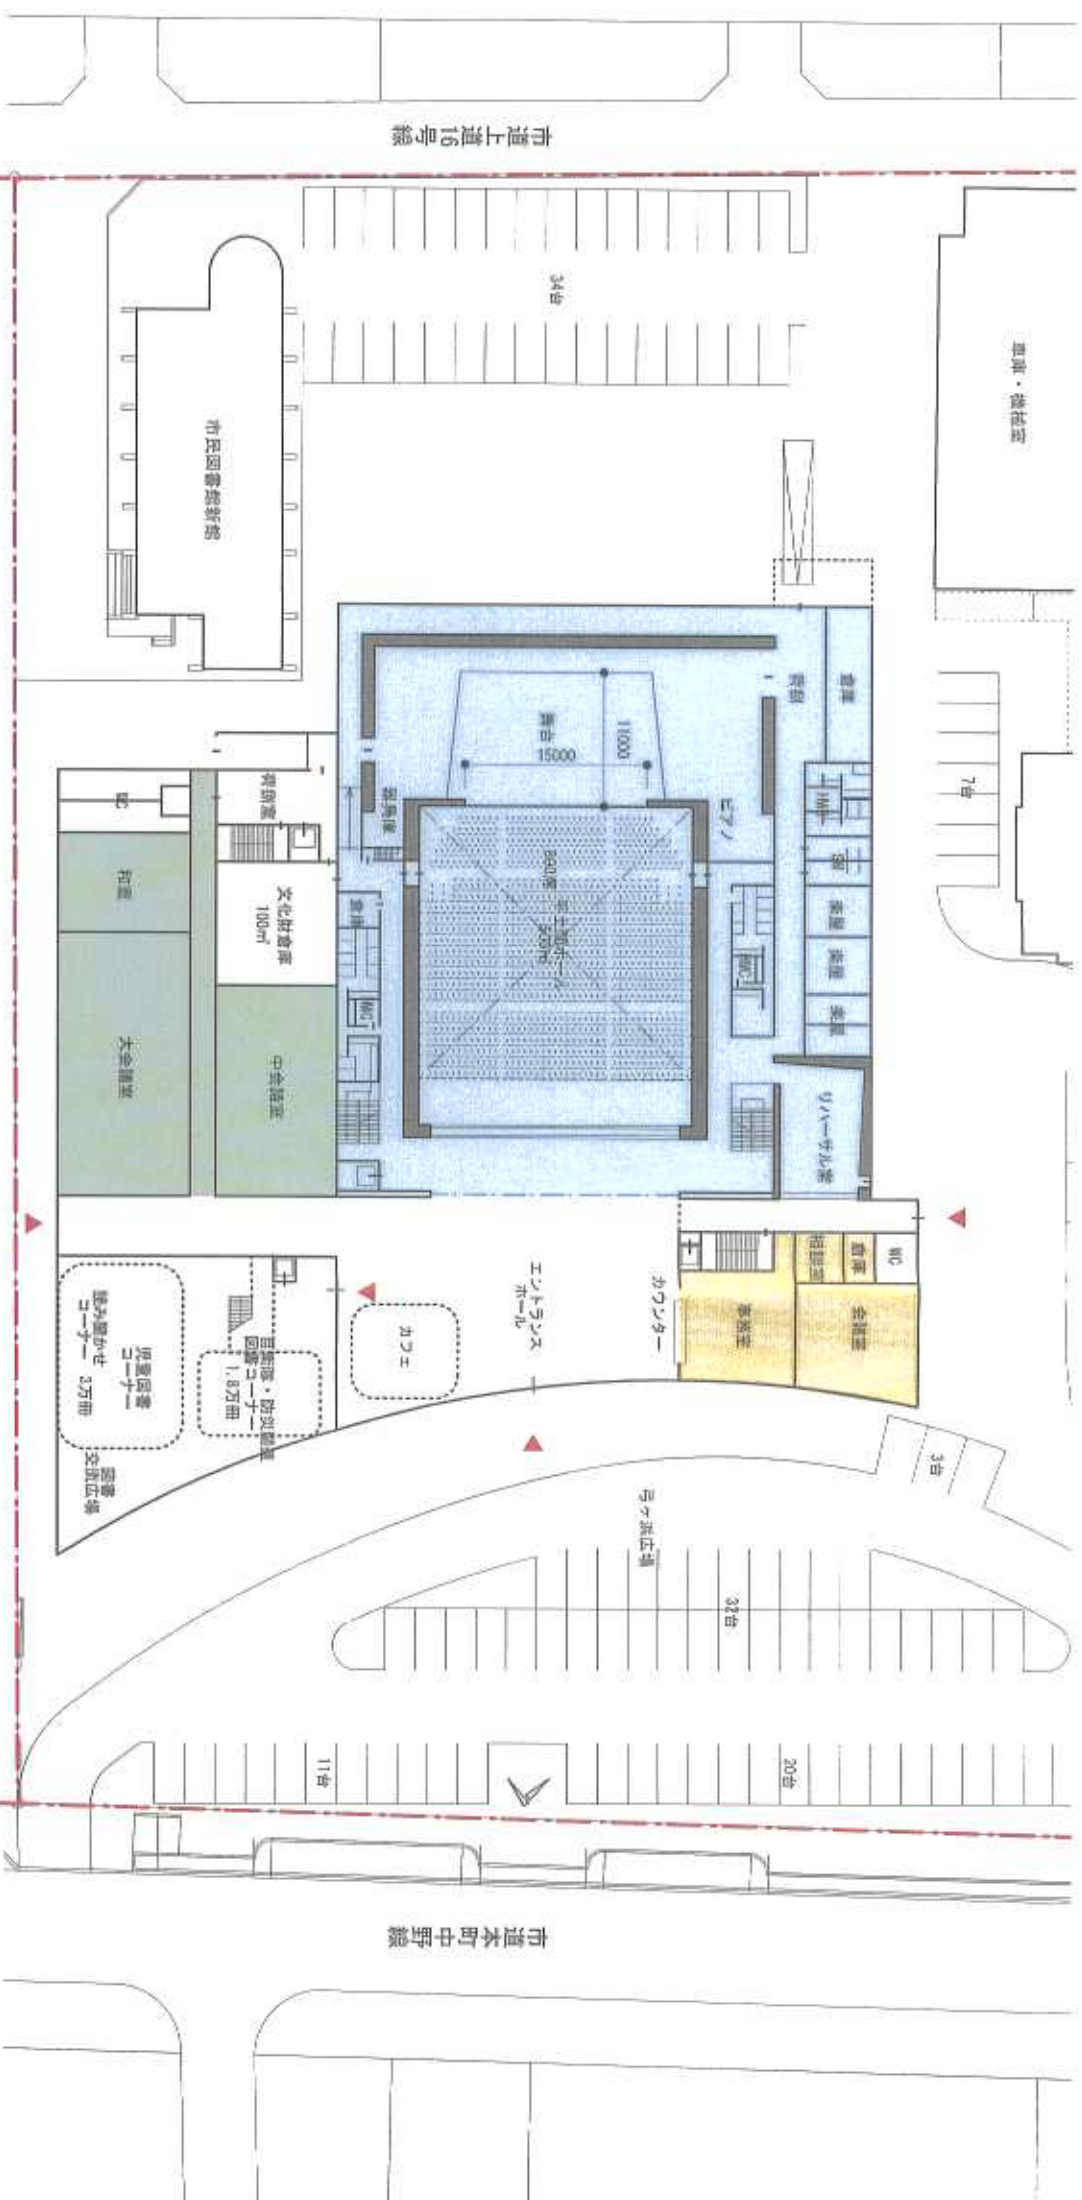


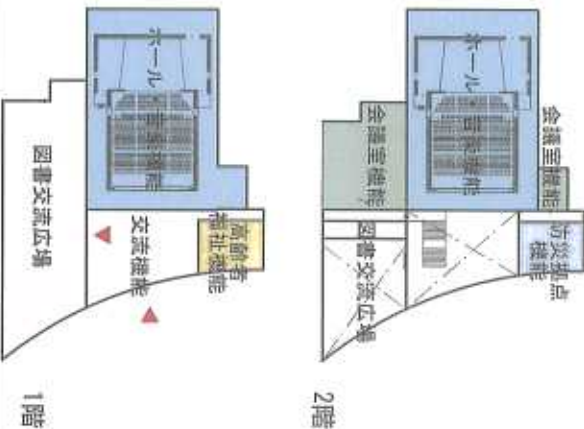
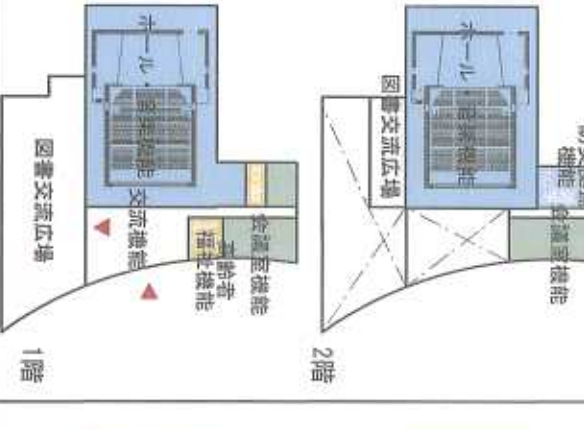
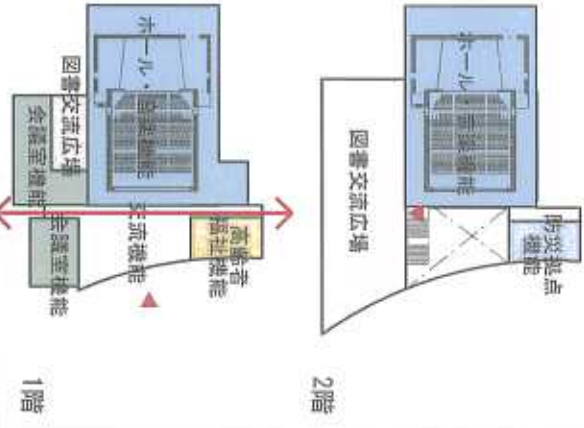
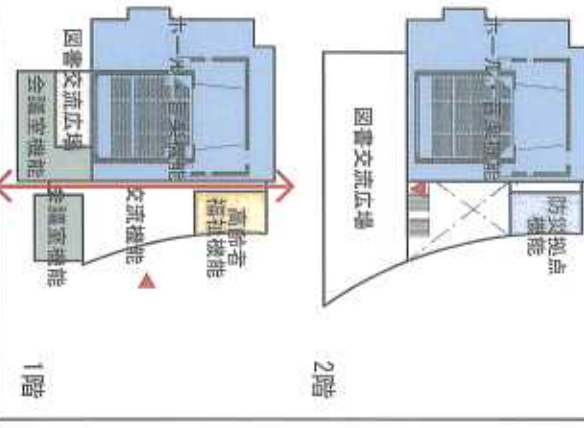
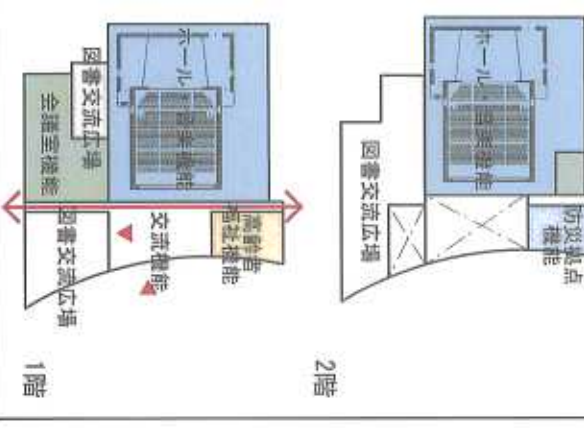
1階平面図 1:600

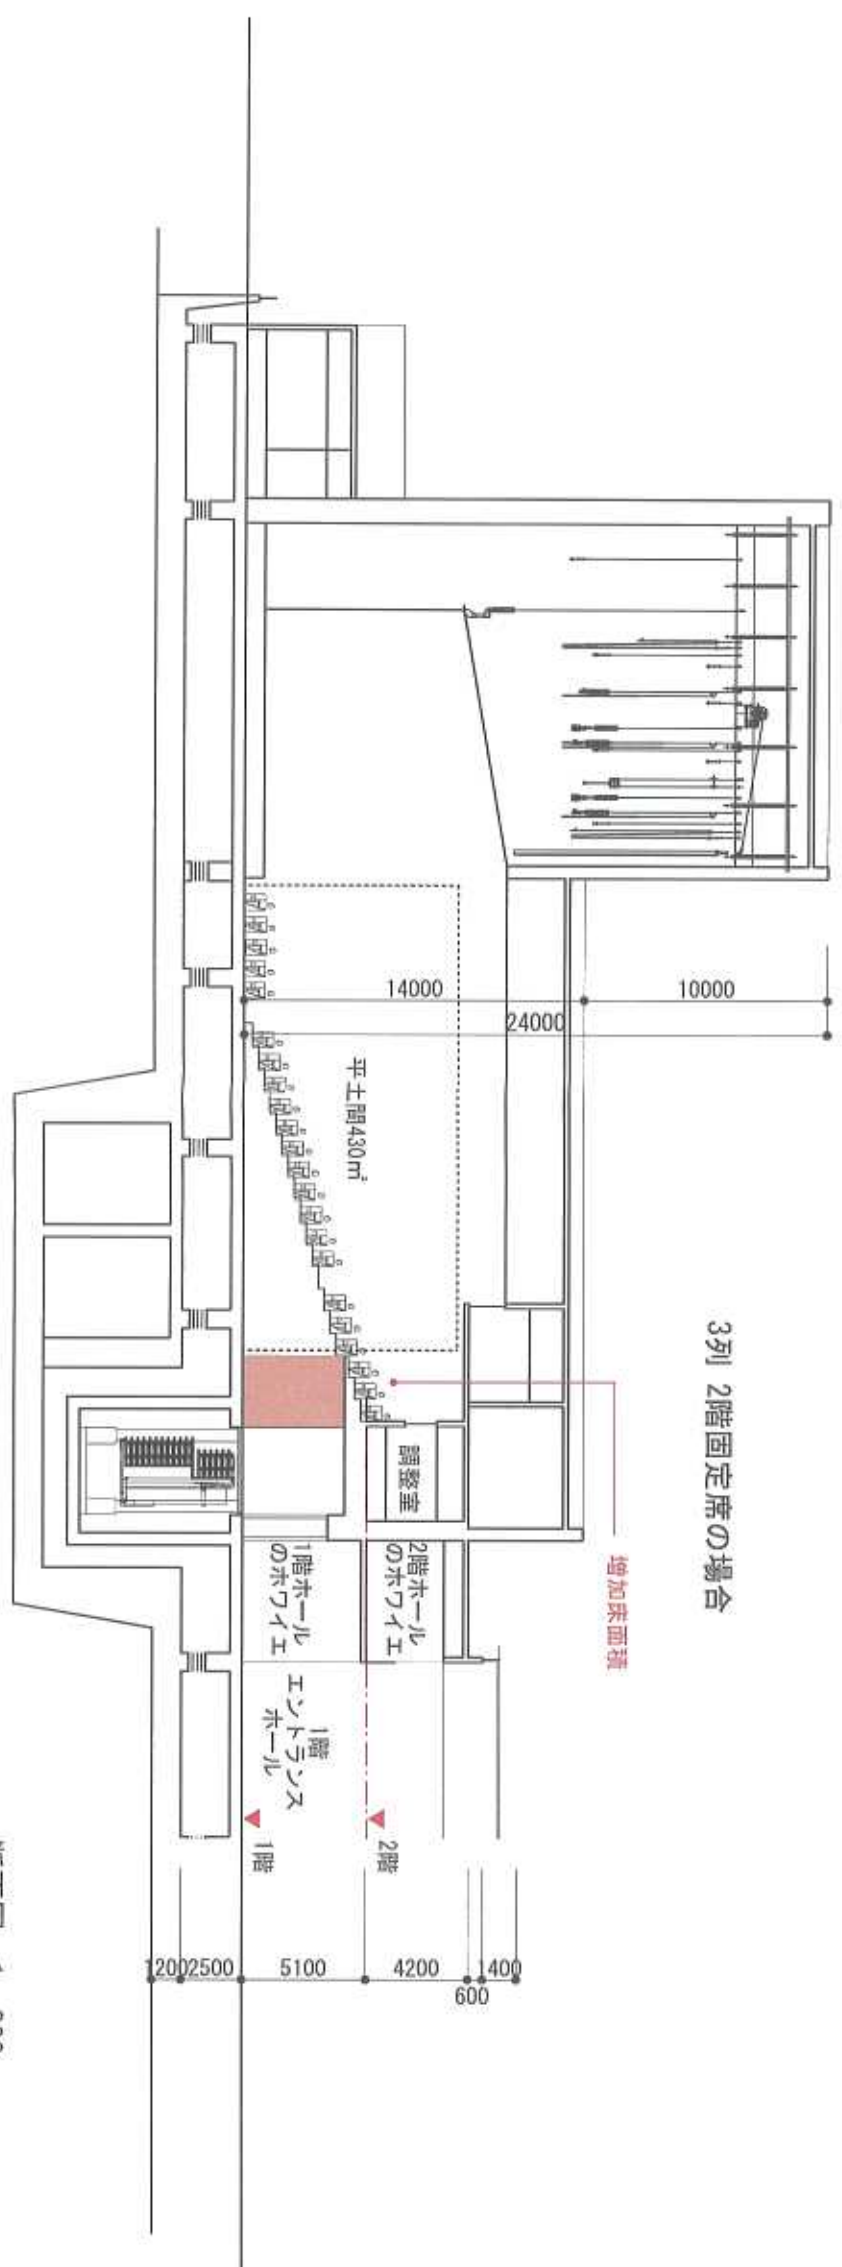
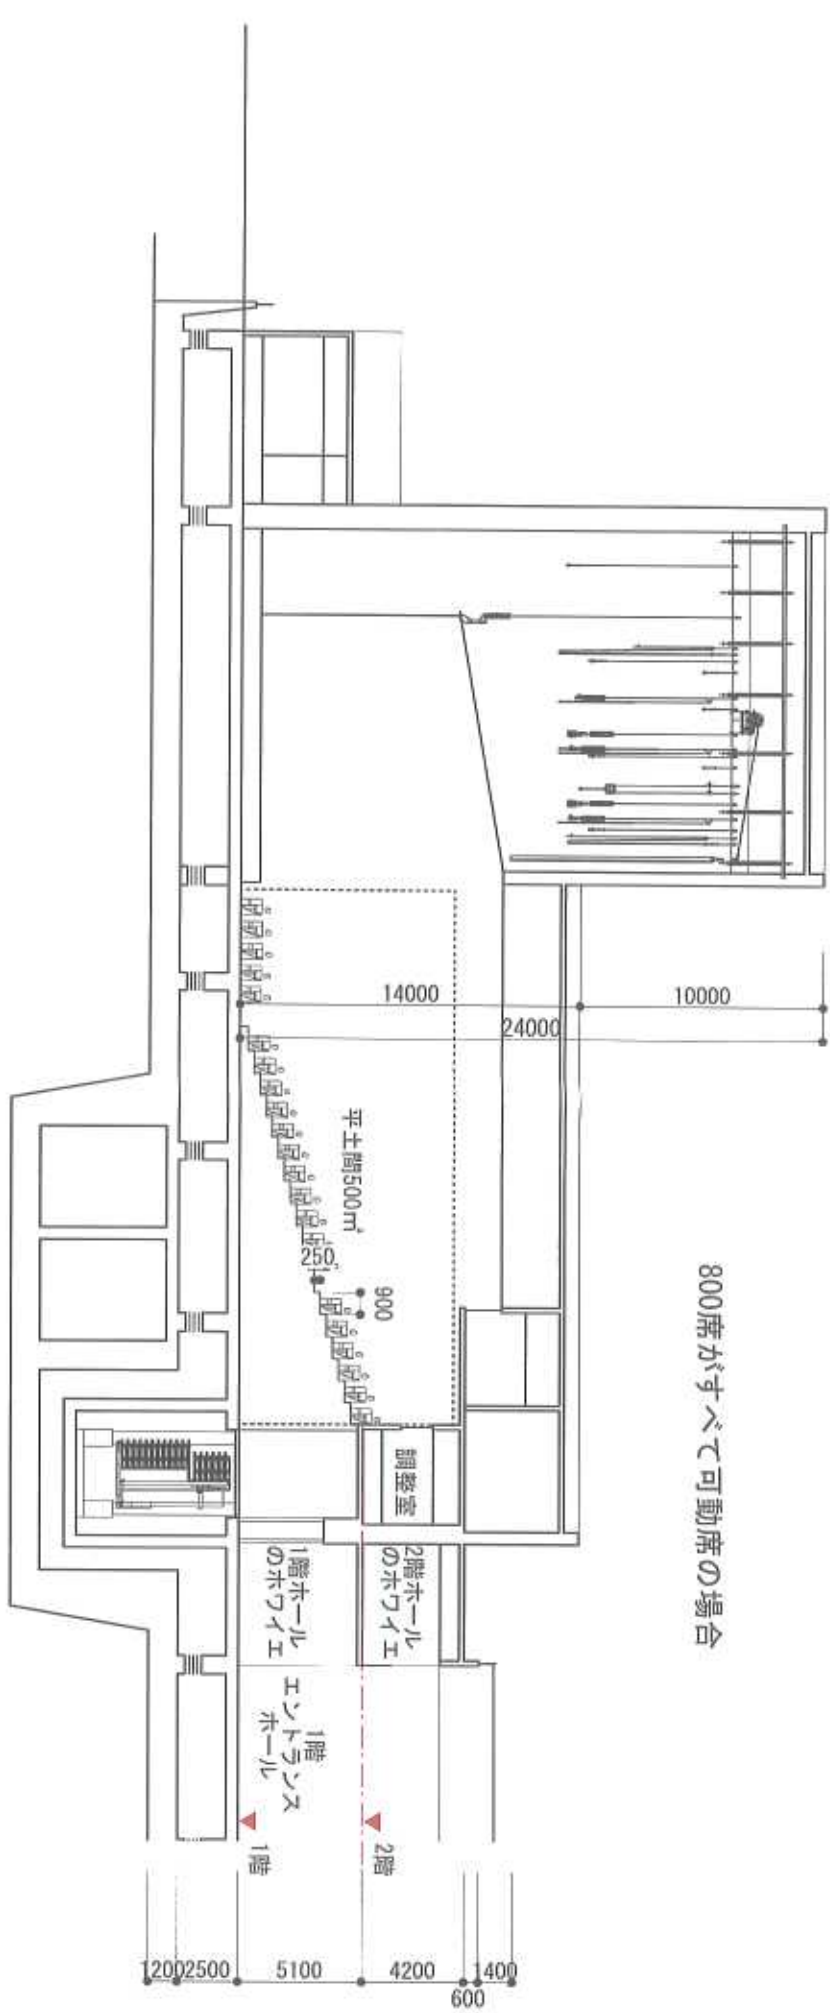


2階平面図 1:600

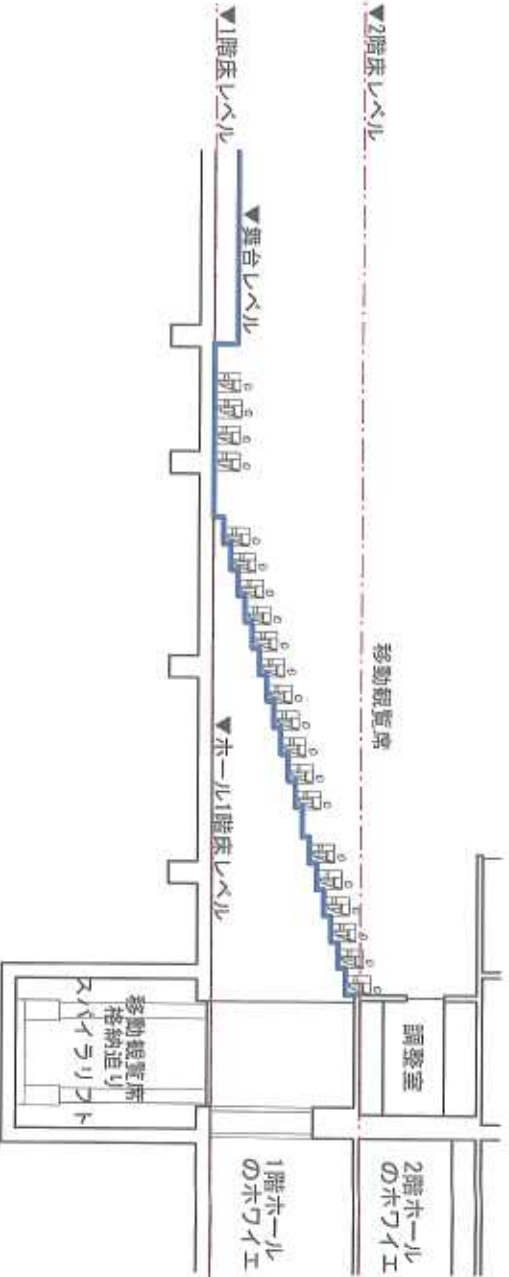
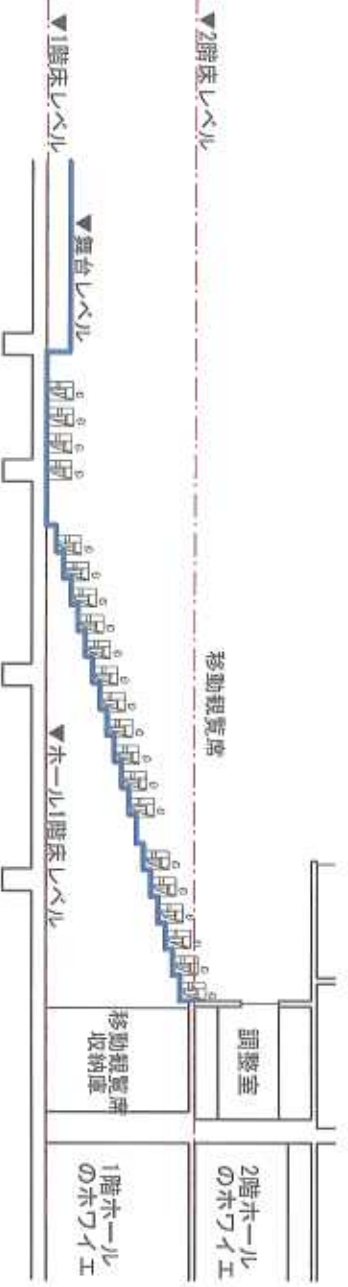
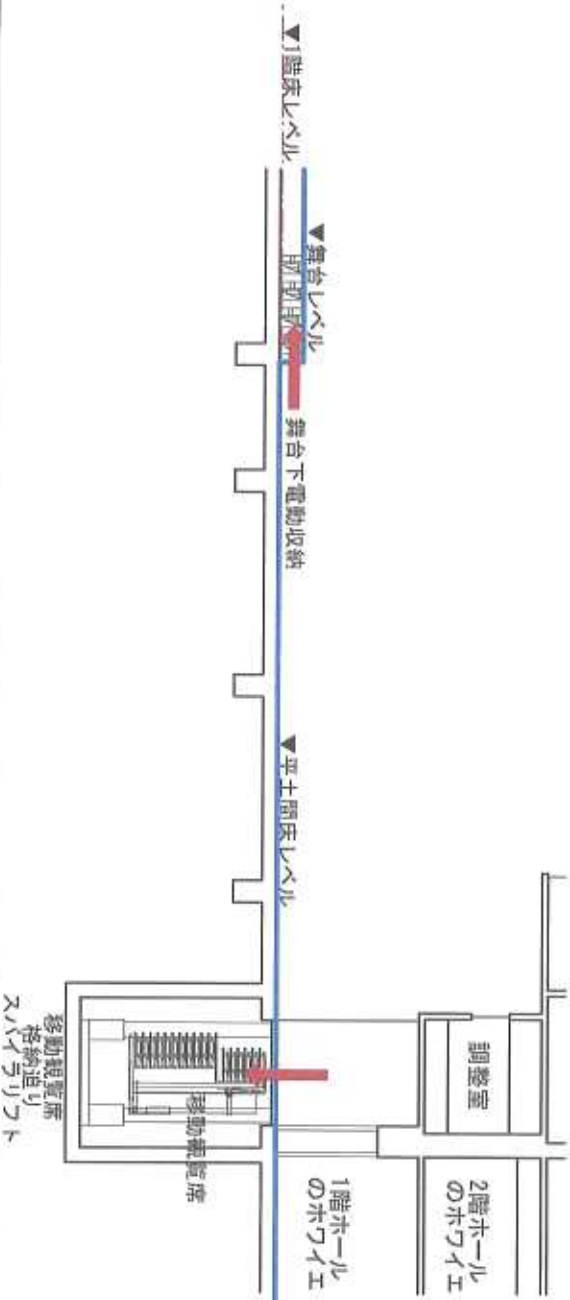
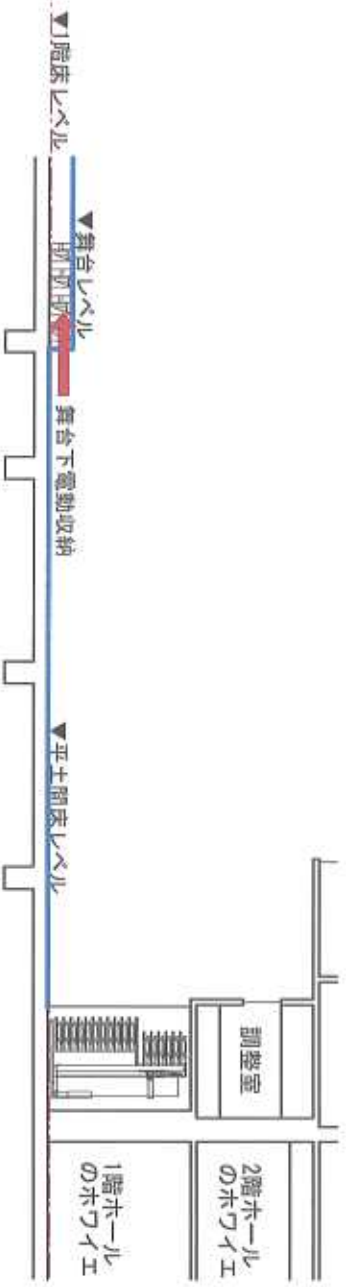
B-2案 (図書交流広場2階案)

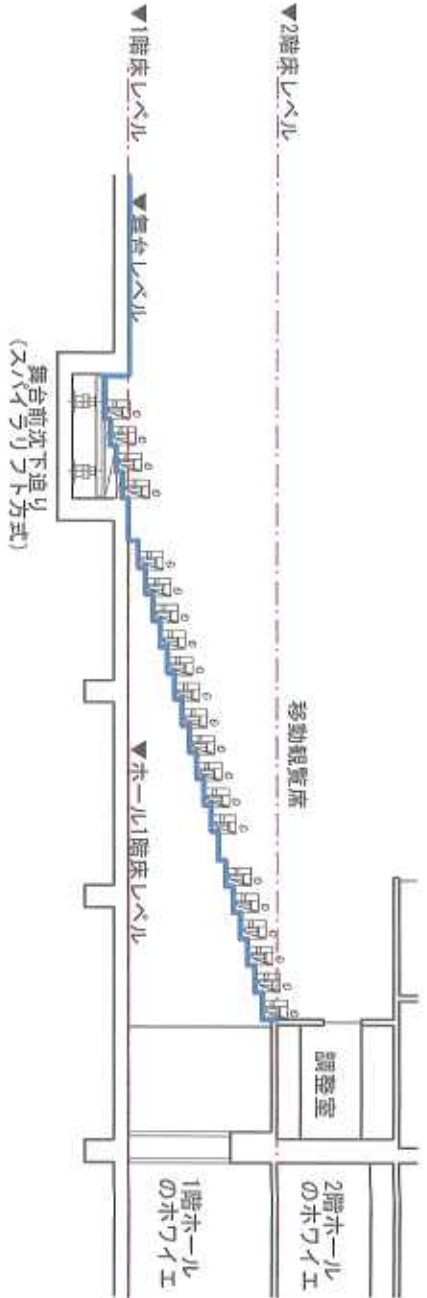
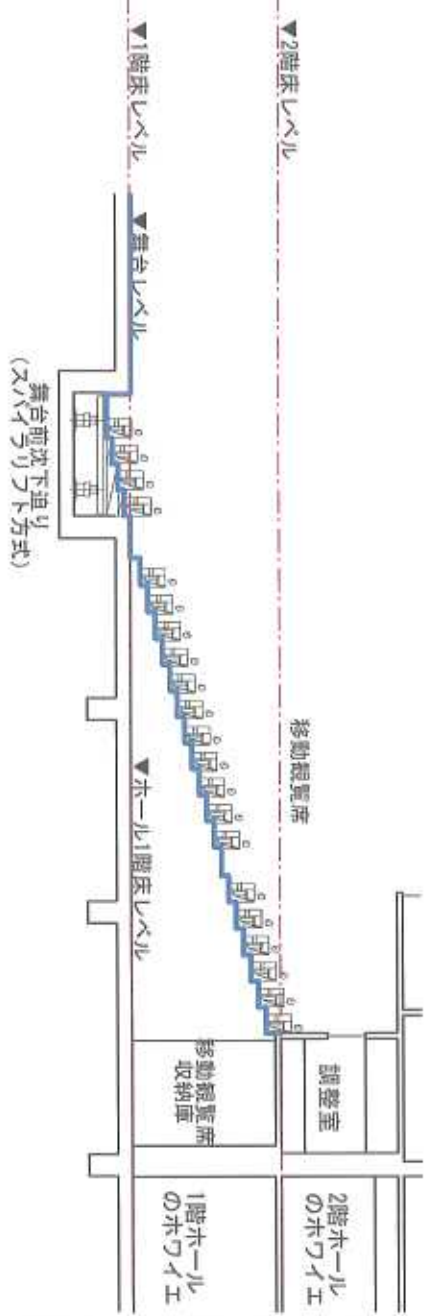
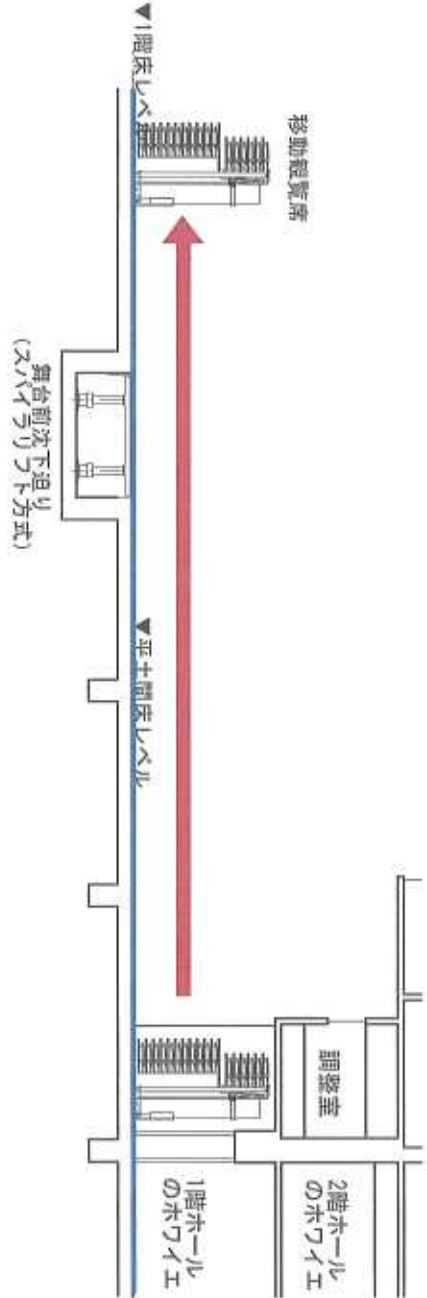
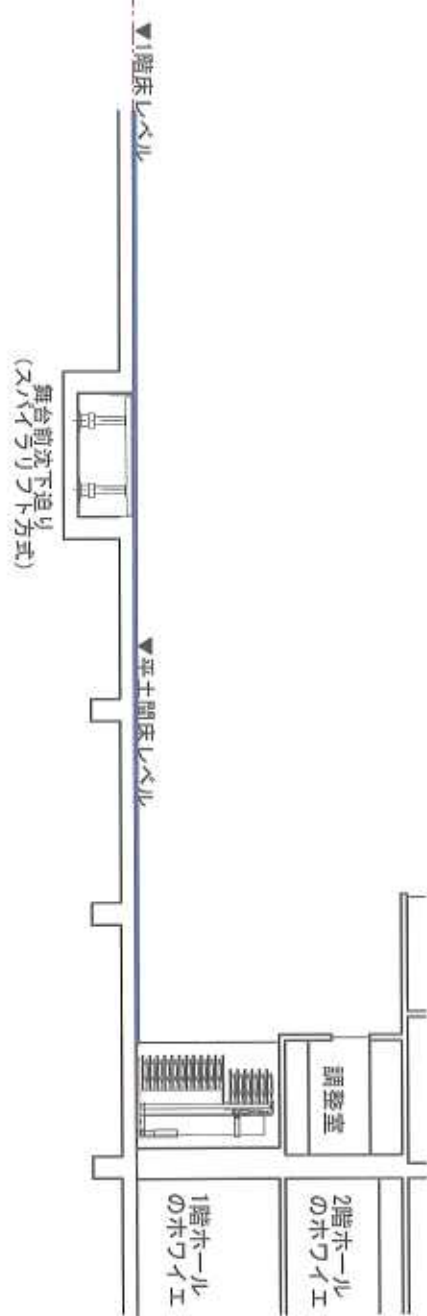


図書館1階案		図書館2階案		図書館1・2階案	
	A-1案	A-2案	B-1案	B-2案	C案
評価項目					
	市役所側のみ抜けている。	市役所側のみ抜けている。	市役所から公園へ抜けている。	市役所から公園へ抜けている。	市役所から公園へ抜けている。
	図書館が公園側に開ける。	図書館が公園側に開ける。	会議室が公園側に開いて連携できる。 図書館から公園が見渡せる。	会議室が公園側に開いて連携できる。 図書館から公園が見渡せる。	会議室が公園側に開いて連携できる。 子供図書館が公園に開いて連携できる。 図書館から公園が見渡せる。
	ホール・図書館1Fが面している。	ホール・図書館1F・会議室2Fが面している。	ホール・図書館2F・会議室1Fが面している。	ホール・図書館2F・会議室1Fが面している。	ホール・図書館1・2Fが面している。 会議室はストリートで近接している。
	エントランスホールと連携しやすく、 分かりやすい構成。	エントランスホールと連携しやすく、 分かりやすい構成。	エントランスホールと連携しやすく、 分かりやすい構成。	ホールのサイドから客席に入る。 反対サイドの動線が遠くなる。	エントランスホールと連携しやすく、 分かりやすい構成。
	全て1階で使いやすい。 半分の天井が高い。	全て1階で使いやすい。 全ての天井が高い。	全て2階で使いやすい。 天井が普通の部屋の高さ。	全て2階で使いやすい。 天井が普通の部屋の高さ。	1Fの子供図書館が公園に開き、 2Fの一般図書館は公園を見渡せる。
会議室(展示スペース) の使いやすさ	会議室へのアプローチが長く、 外から見えない。	1・2階に分散配置、2階は エントランスに面する。	1階エントランスに面し、 公園にも開いて連携できる。	1階エントランスに面し、 公園にも開いて連携できる。	1階ストリートに面し、1階エントランス に近接する。公園にも開いて連携できる。
建設費(外壁面積・容積)・運営経費	2階吹抜ガラス・吹抜空間： エントランス大、図書館半分・中。	2階吹抜ガラス・吹抜空間： エントランス中、図書館全体・大。	2階吹抜ガラス・吹抜空間： エントランス中、図書館なし。	2階吹抜ガラス・吹抜空間： エントランス中、図書館なし。 客席迫なし保守費小。	2階吹抜ガラス・吹抜空間： エントランス小、図書館小。



断面図 1 : 300

可動席・昇降装置 システム図	①-1案	①-2案
段床客席時		
平土間時		
昇降装置	1億6500万円	—
可動席	8500万円+3500万=1億2000万	8500万円+3500万=1億2000万
合計	2億8500万円	1億2000万円

可動席・昇降装置 システム図	②-1案	②-2案
段床客席時		
平土間時		
昇降装置	1億1000万円	1億1000万円
可動席	1億2000万円+1500万=1億3500万	8500万円+1500万=1億
合計	2億4500万円	2億1000万円