



外江団地5号(3階)

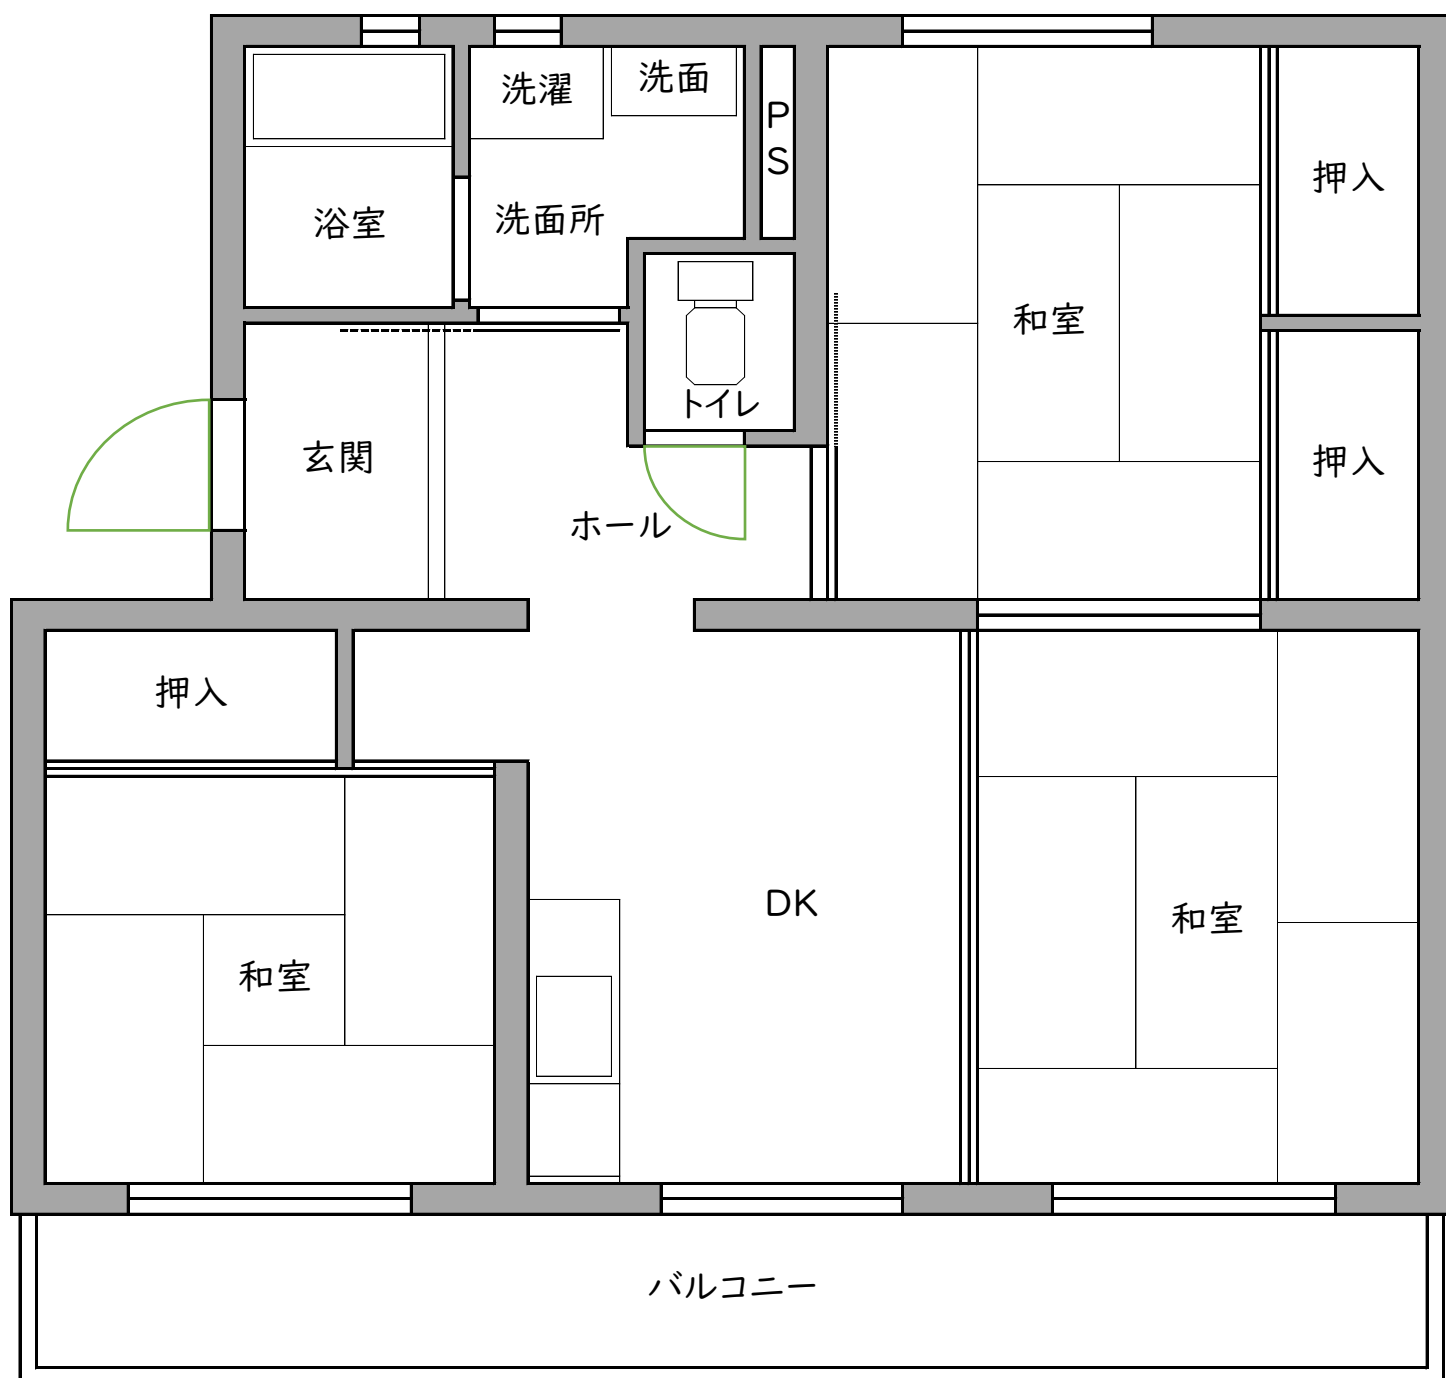

上道団地10棟307号(3階)

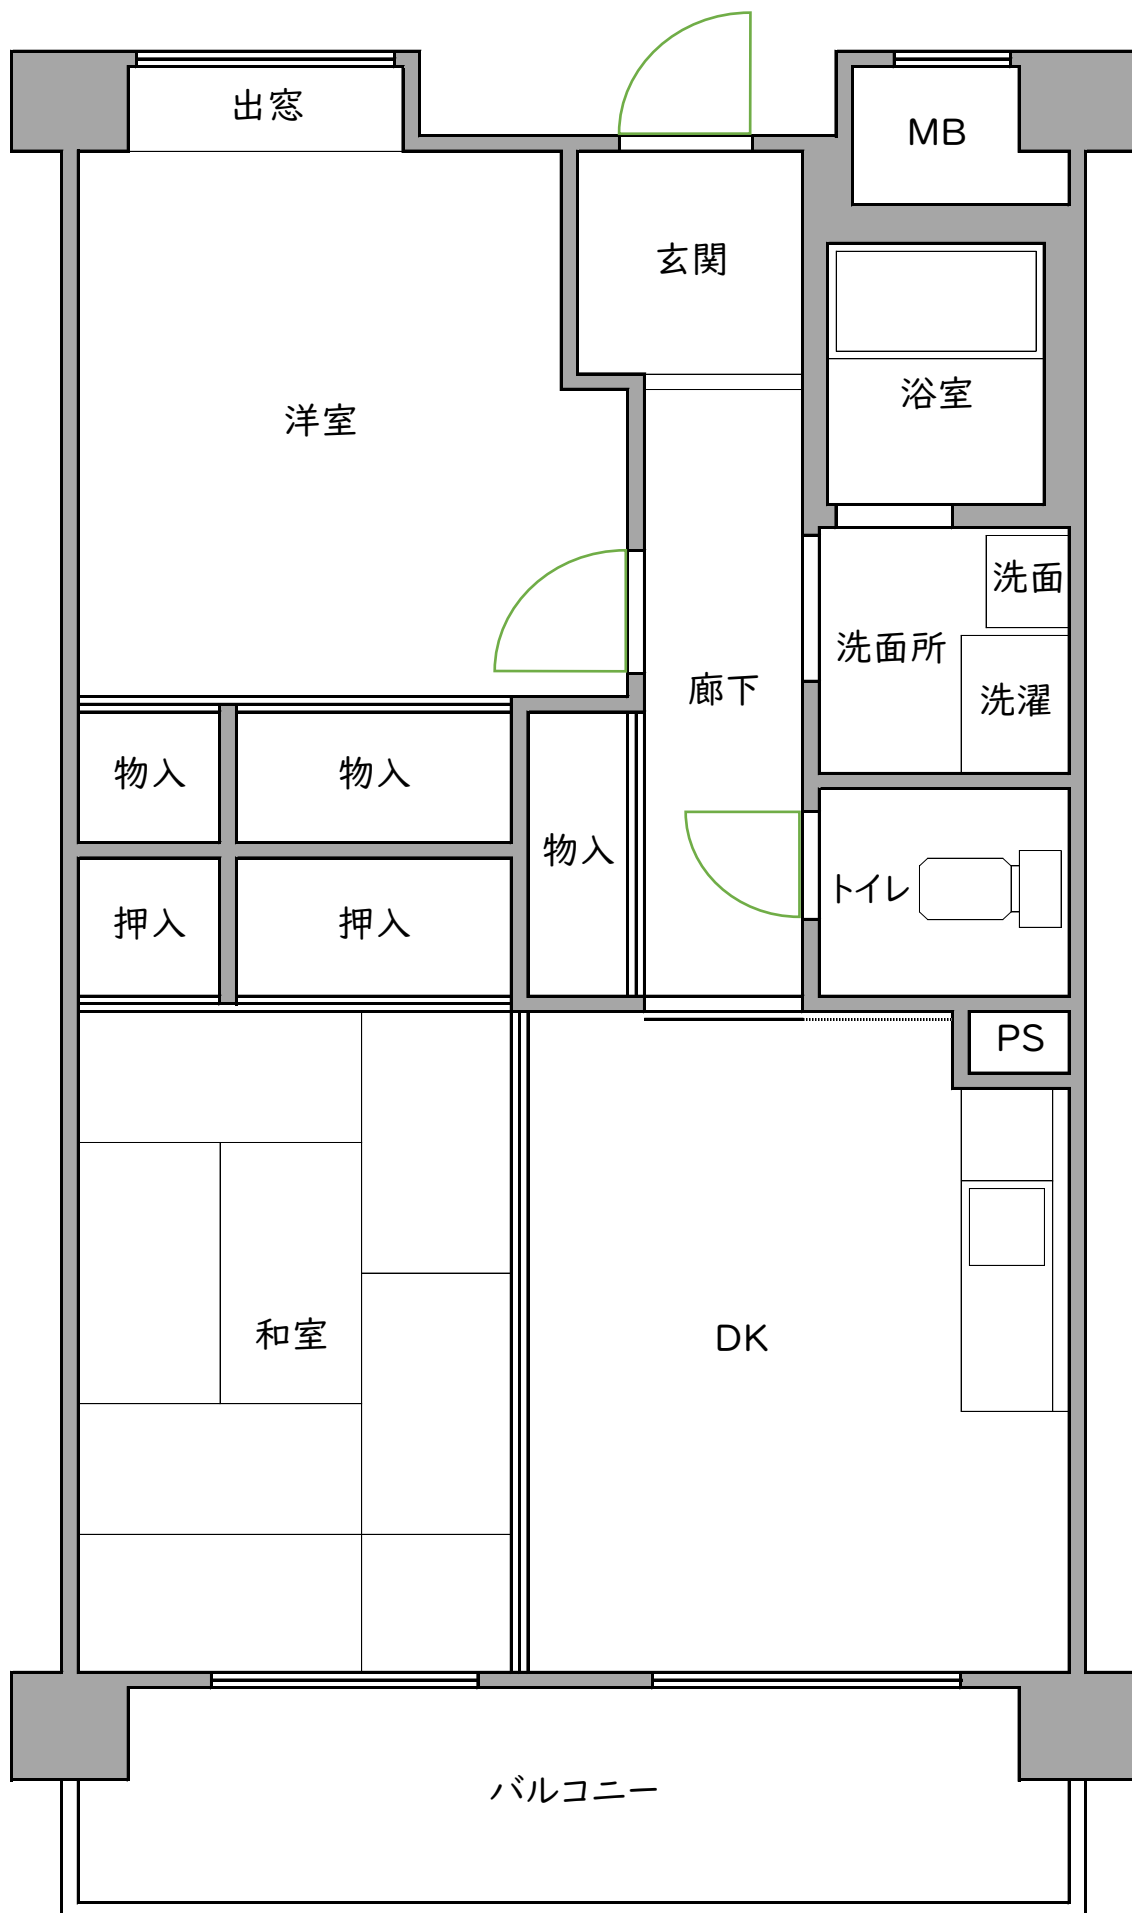

上道団地12棟107号(1階)シルバーハウジング

