


境港市公共下水道計画一般平面図(汚水)

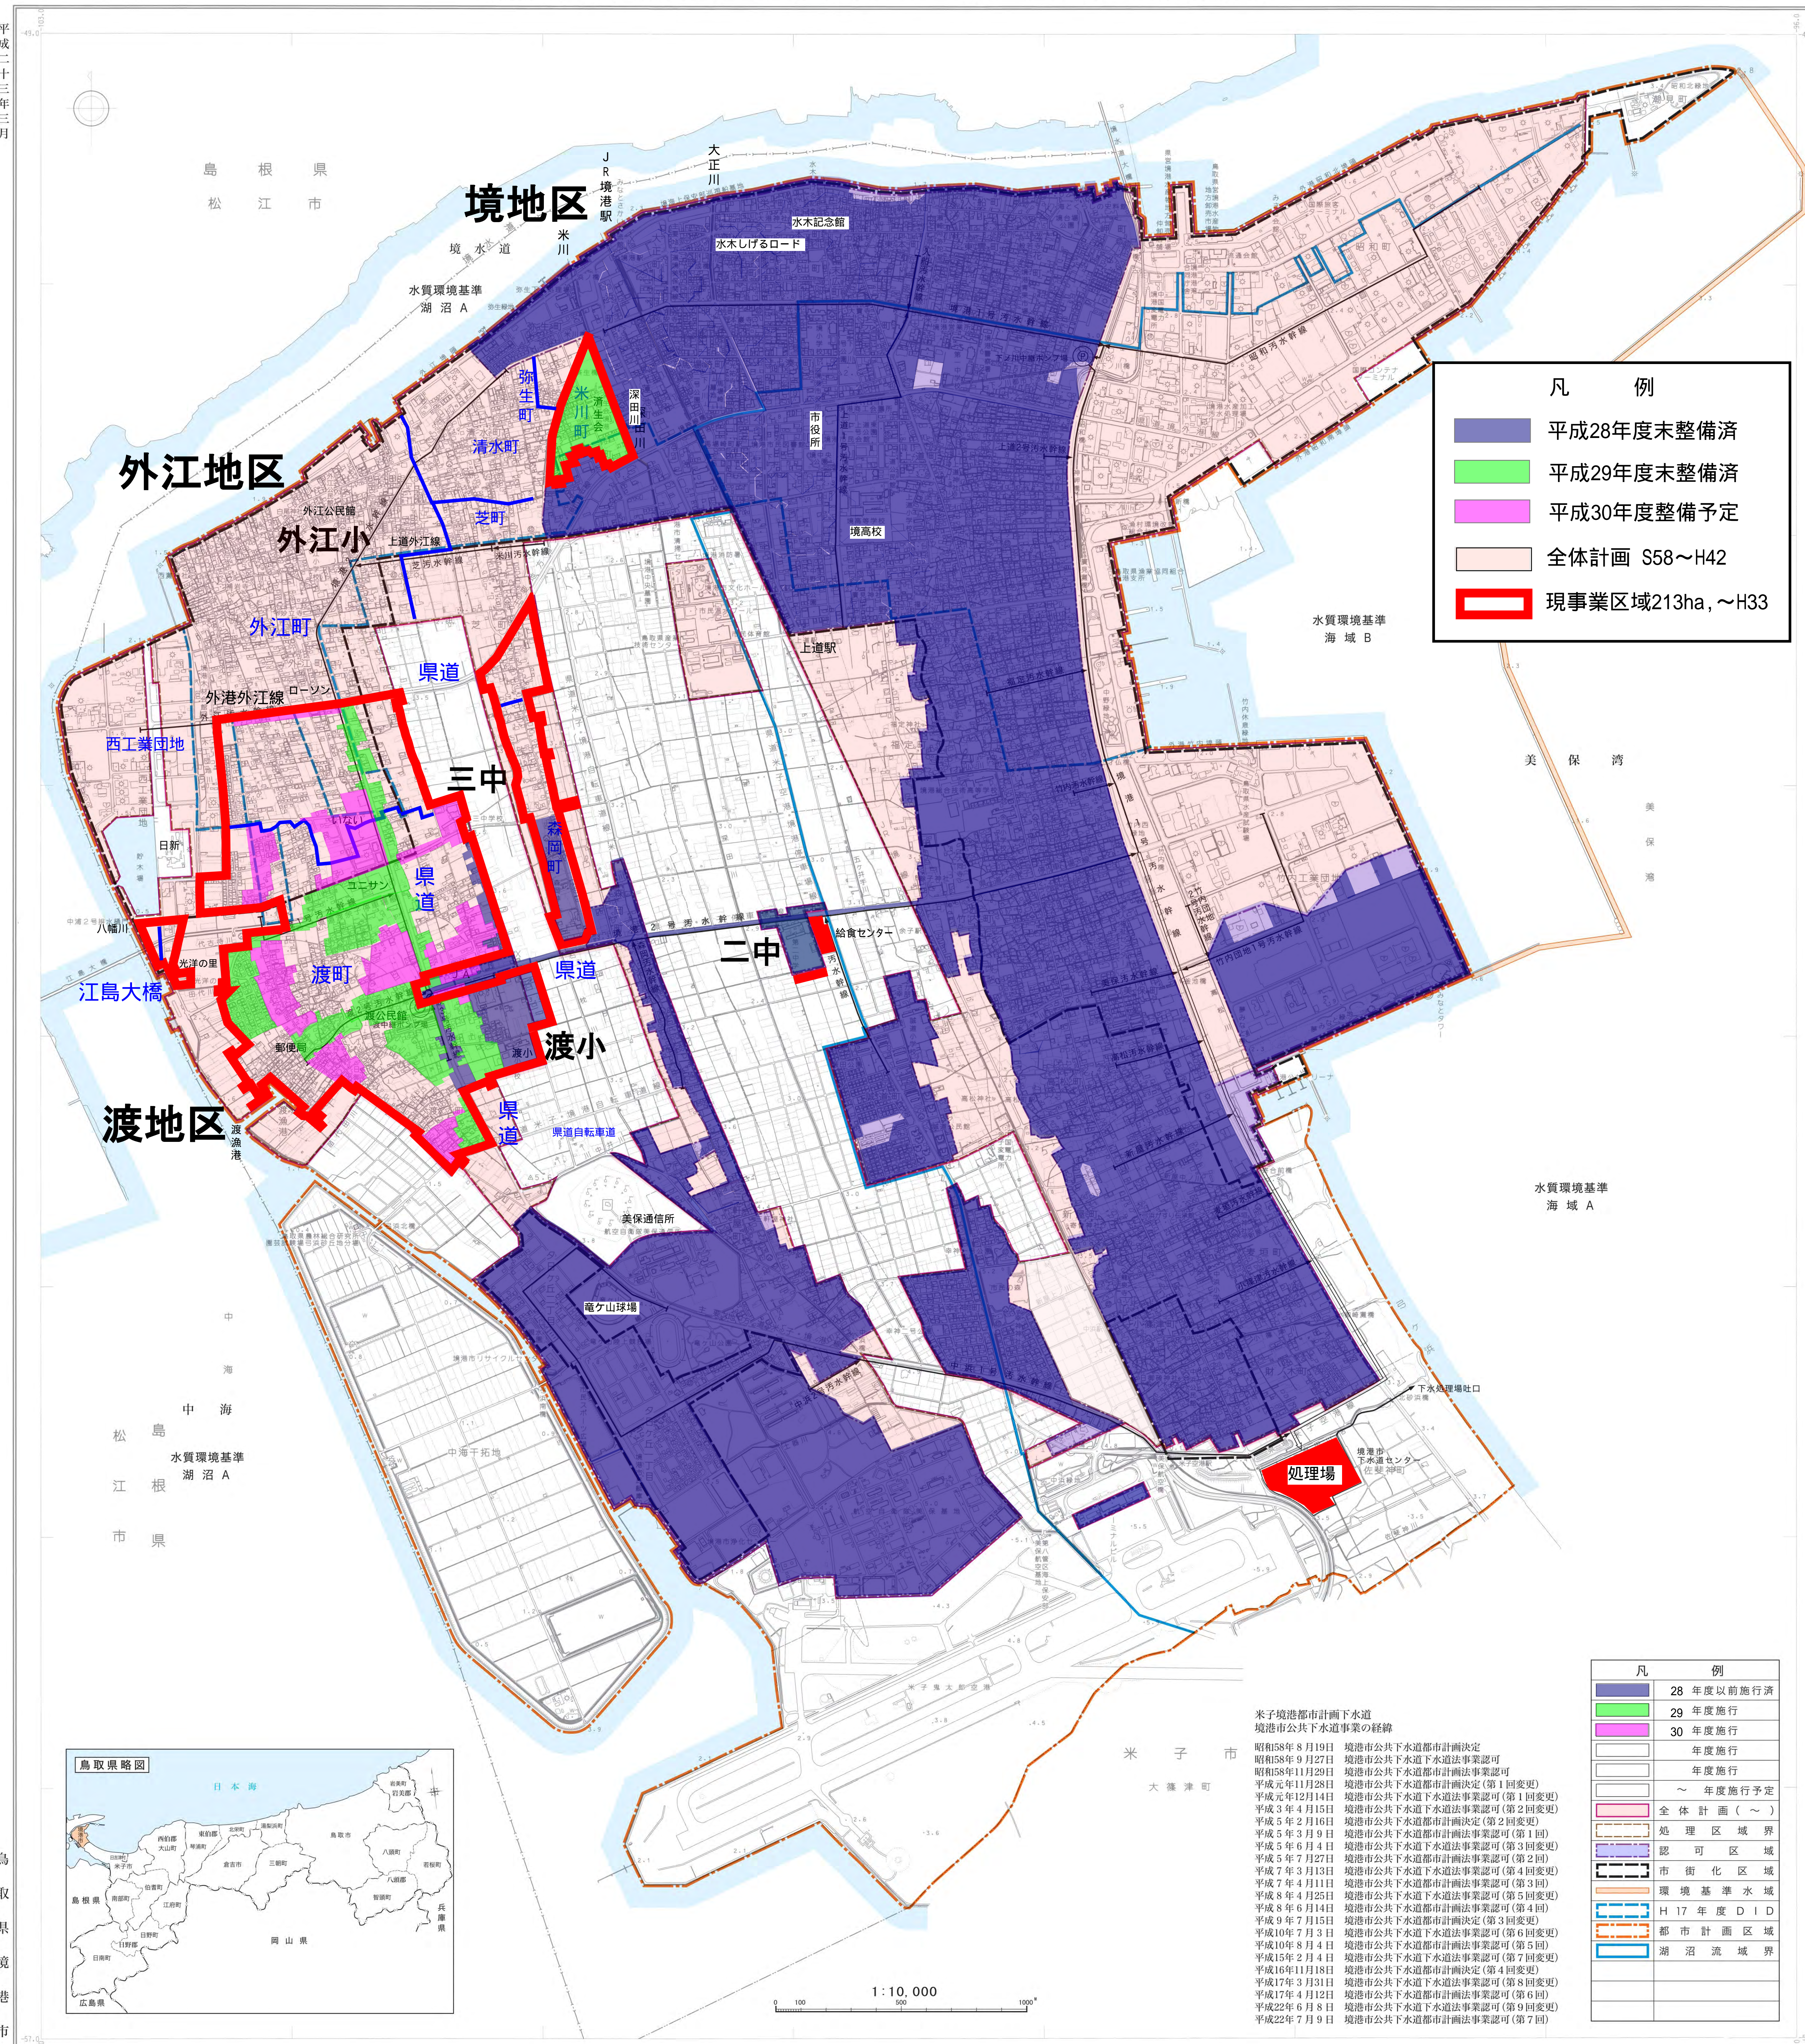

凡 例	
	平成28年度末整備済
	平成29年度末整備済
	平成30年度整備予定
	全体計画 S58~H42
	現事業区域213ha, ~H33

凡 例	
	28年度以前施行済
	29年度施行
	30年度施行
	年度施行
	年度施行予定
	全体計画(～)
	処理区域界
	認可区域
	市街化区域
	環境基準水域
	H17年度DID
	都市計画区域
	湖沼流域界

米子境港市計画下水道
境港市公共下水道事業の経緯

昭和58年8月19日 境港市公共下水道都市計画決定
 昭和58年9月27日 境港市公共下水道下水道法事業認可(第1回変更)
 昭和58年11月29日 境港市公共下水道都市計画法事業認可
 平成元年11月28日 境港市公共下水道都市計画決定(第1回変更)
 平成3年4月15日 境港市公共下水道下水道法事業認可(第2回変更)
 平成5年2月16日 境港市公共下水道都市計画決定(第2回変更)
 平成5年3月9日 境港市公共下水道都市計画法事業認可(第1回)
 平成5年6月4日 境港市公共下水道下水道法事業認可(第3回変更)
 平成5年7月27日 境港市公共下水道都市計画決定(第2回変更)
 平成7年3月13日 境港市公共下水道都市計画法事業認可(第2回変更)
 平成7年4月11日 境港市公共下水道都市計画決定(第3回)
 平成8年6月14日 境港市公共下水道都市計画法事業認可(第3回変更)
 平成8年7月15日 境港市公共下水道都市計画決定(第3回変更)
 平成10年8月4日 境港市公共下水道都市計画法事業認可(第5回変更)
 平成10年7月3日 境港市公共下水道都市計画決定(第4回変更)
 平成15年2月4日 境港市公共下水道下水道法事業認可(第7回変更)
 平成17年3月31日 境港市公共下水道都市計画決定(第4回変更)
 平成17年4月12日 境港市公共下水道下水道法事業認可(第6回)
 平成22年6月8日 境港市公共下水道都市計画決定(第9回変更)
 平成22年7月9日 境港市公共下水道下水道法事業認可(第7回)



1:10,000

平成二十三年三月

鳥取県 境港市