


# 污水処理場・平面図

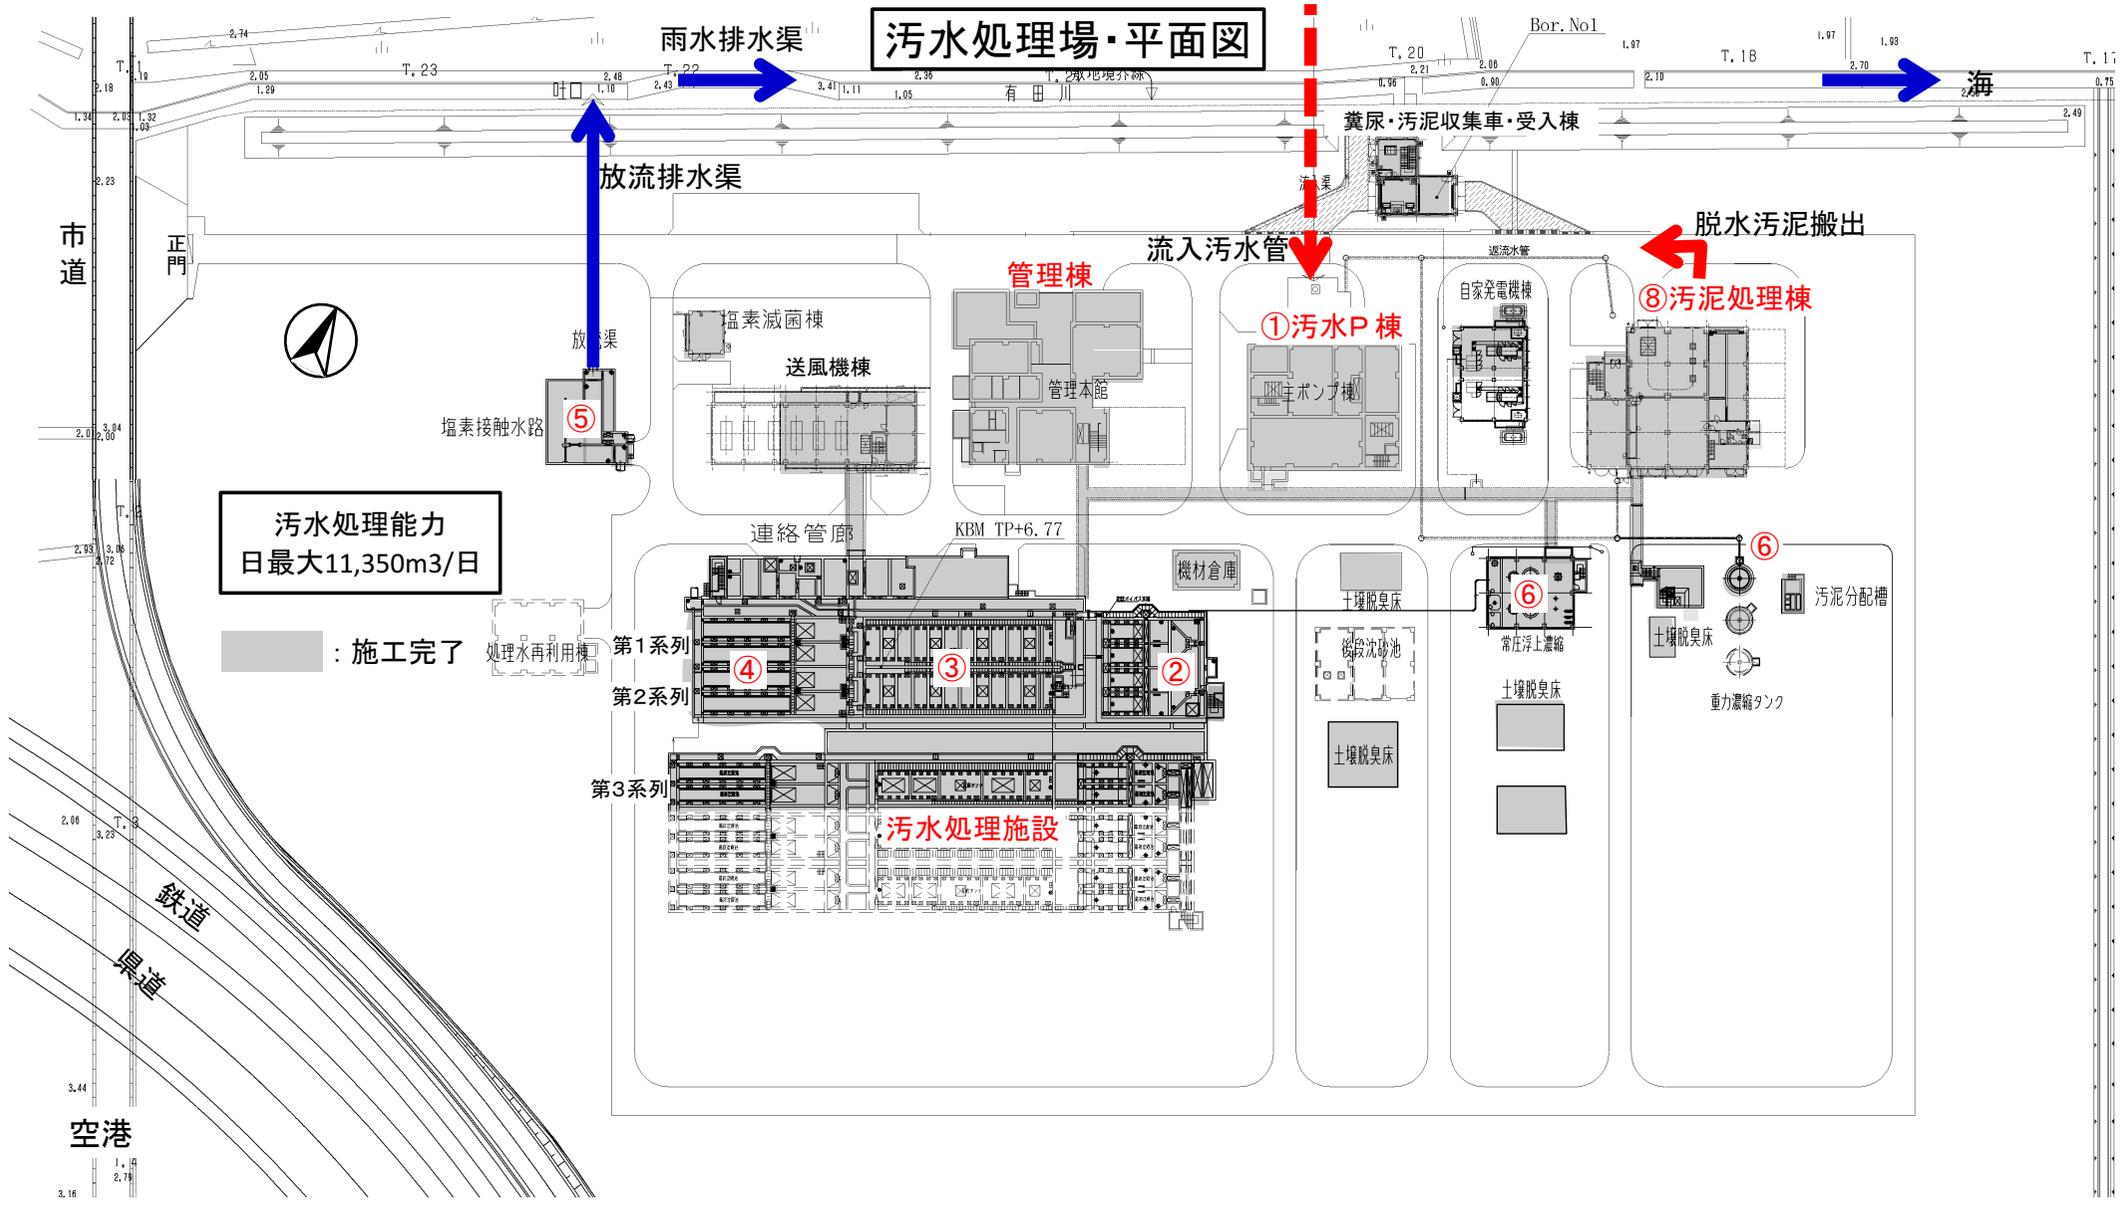

污水处理能力  
日最大11,350m<sup>3</sup>/日

■ : 施工完了

污水処理施設

污泥分配槽

重力濃縮タンク

土壌脱臭床

土壌脱臭床

土壌脱臭床

土壌脱臭床

微設沈砂池

乾燥脱臭床

常圧浮上濃縮

自家発電機棟

① 污水P棟  
ポンプ機

⑧ 污泥処理棟

管理棟  
管理本館

送風機棟

塩素減菌棟

塩素接触水路  
5

第1系列

第2系列

第3系列

市道

鉄道

県道

空港