
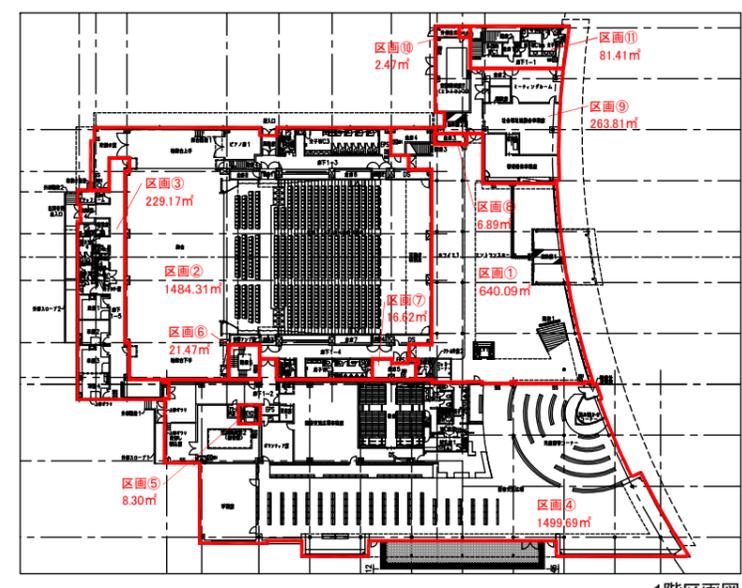
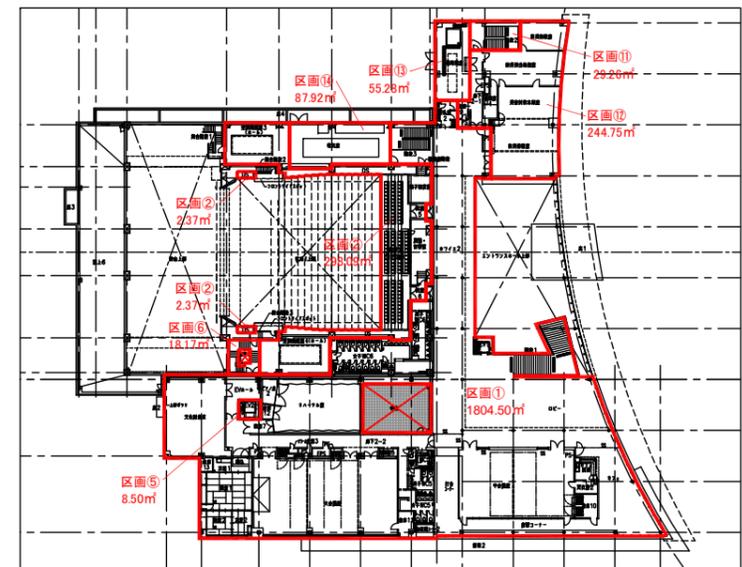
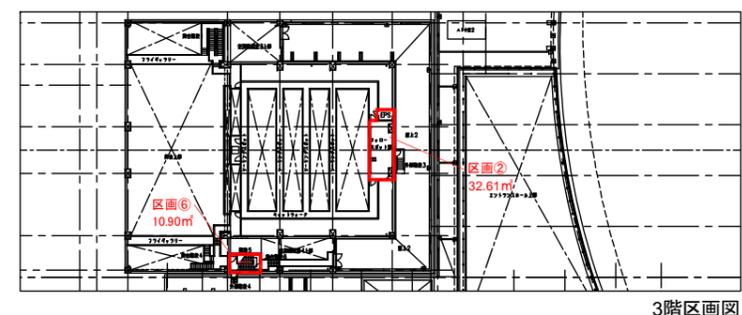
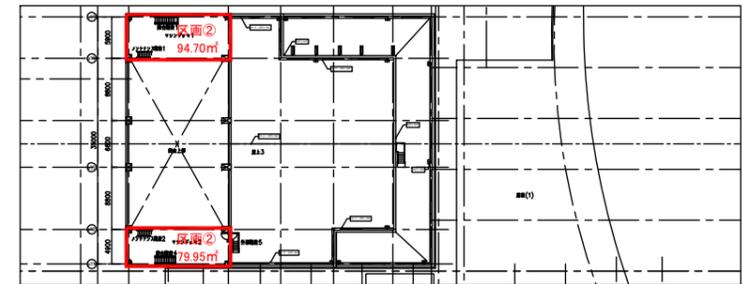


凡例	記号	内容
	赤	防火区画(区画区画)
	緑	防火上主要な責任切替:天井裏(スフ下)まで達する耐火構造の壁
	紫	35条の3区画(主要構造部耐火構造、不燃区画壁をスフ等まで施工、具不燃)
	緑	防煙区画(責任切替・開口部は防火設備)
	黄	延焼の恐れのある部分
	水	自然排煙口
	赤	排煙告示(H12告示1436号第四号の二の(1)~(4))
	赤	常時閉鎖式特定防火設備
	赤	常時閉鎖式防火設備 (法2条9号の2ロ)
	赤	常時閉鎖式・扉閉鎖自動閉鎖式特定防火設備
	赤	常時閉鎖式・扉閉鎖自動閉鎖式防火設備 (法2条9号の2ロ)
	赤	常時閉鎖式・防火防煙シャッター(L<5000)
	赤	特定防火設備・防火設備(法2条9号の2)②(熱煙複合)
	赤	常時閉鎖式・防煙シャッター(L<5000)
	赤	耐熱ガラス(特定防火設備)
	赤	網入ガラス
	赤	歩行距離(重複距離) (令第120条)
	赤	非常用出入口(昇降部に赤色灯設置)
	赤	屋内消火栓+消火器一体型(設備職工事)
	赤	消火器(備込型)
	赤	消防設備(備込型)
	赤	消防設備(備込型)

※エレベーター区画は避難エレベーター(認定品)とする。
 ※PS、EPSは水平区画とする。
 ※特記なき防煙区画上の扉は全て不燃以上とする。(扉上部はH300以上の垂壁を設ける)
 ※異種用途区画およびEV・階段部分に設ける扉は遮煙性能を有するものとする。
 ※防火区画に接する外壁等は、耐火1時間の壁または防火設備とする。
 ※敷地内通路は有効1500を確保する。

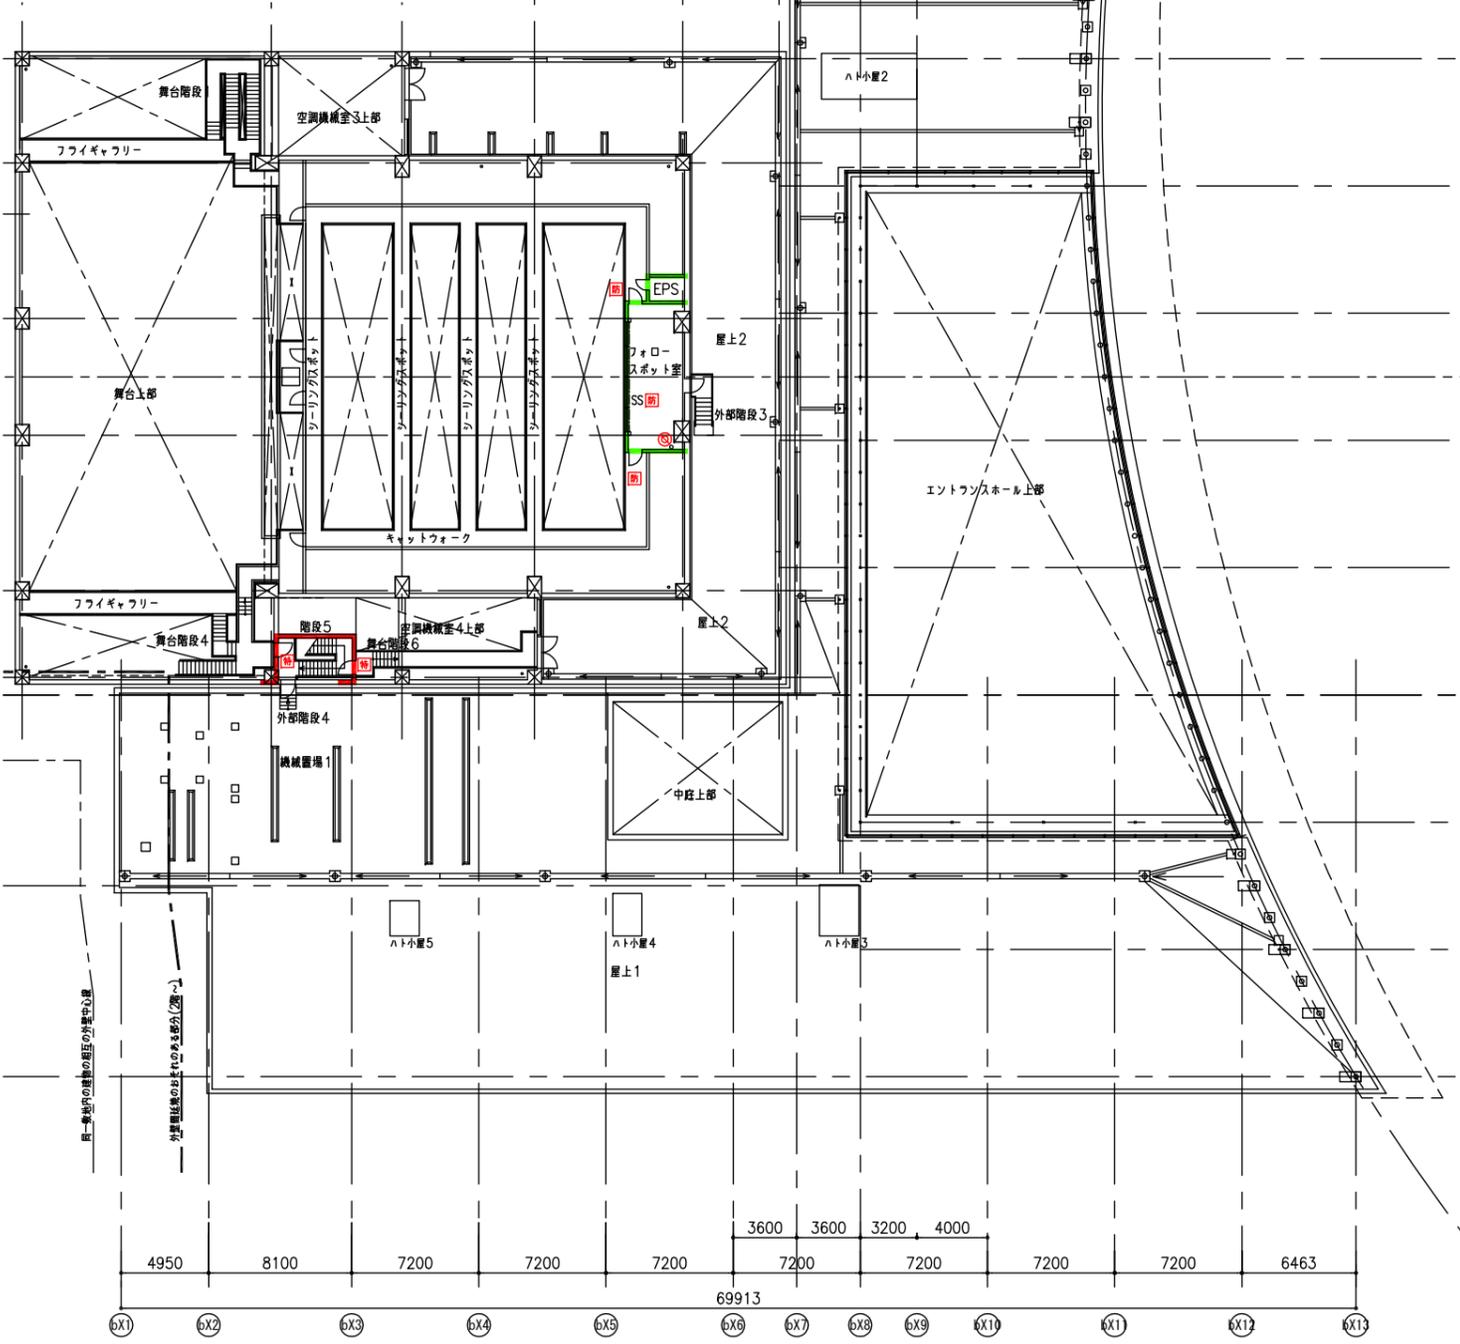

※(令129条の2の2)全館避難安全検証法により全館避難安全性能を有することを確認し、下記の規定は適用しない
 令112条9項(堅穴区画)、令112条12項(異種用途区画)、令119条(廊下の幅)、令120条(直通階段までの歩行距離)、令125条(屋外への出口までの歩行距離)、令126条の2(排煙設備)、令128条の5(内装制限)

※換気:機械換気
 ※排煙:全館避難安全検証法により免除

※令126条の6(非常用の出入口)の規定は、高い遮音性能が求められる施設であることから、平12建告1438号第二号二により、無響室その他これらに類する用途として、適用しない。

面積区画表

区画	1階	2階	3階	合計面積/2	判定(≤1,500)
区画①	640.09	1804.50		1222.295	OK
区画②	1484.31	298.09	32.61	997.200	OK
区画③	229.17			114.585	OK
区画④	1499.69			749.845	OK
区画⑤	8.30	8.50		8.400	OK
区画⑥	21.47	18.17	10.90	25.27	OK
区画⑦	16.62			8.310	OK
区画⑧	6.89			3.445	OK
区画⑨	263.81			131.905	OK
区画⑩	2.47			1.235	OK
区画⑪	81.41	29.26		55.335	OK
区画⑫		244.75		122.375	OK
区画⑬		55.28		27.640	OK
区画⑭		87.92		43.960	OK
計	4254.23	2551.21	218.16	3511.800	
				延床面積	7023.600

収容人員表(消防)

用途区分	部屋名	収容人員の算定方法	収容人数	備考
公会堂 (1項)	2階客席(固定席)	従業者の数	30人	
	親子鑑賞室	固定式のいす席の数	120人	120席
	1階客席(可動席)	床面積16㎡÷0.5㎡	32人	
図書館 (8項)	図書交流広場	床面積905㎡÷3㎡	302人	可動席のため平時間利用時で算定
	学習室	床面積93㎡÷3㎡	31人	
	ボランティア室	床面積30㎡÷3㎡	10人	
	集会場 (1項)	中会議室	床面積164㎡÷3㎡	55人
その他 (15項)	大会議室	床面積240㎡÷3㎡	80人	
	リハーサル室(兼小会議室)	床面積100㎡÷3㎡	34人	
	和室	床面積86㎡÷3㎡	29人	
	ロビー	床面積365㎡÷3㎡	122人	
	カフェ	床面積93㎡÷3㎡	31人	
社会福祉協議会事務局	従業員の数	従業員の数	12人	従業員以外の者の使用に供する部分
	防災担当執務室	従業員の数	4人	従業員以外の者の使用に供する部分
			2366人	合計