F－2－2

公共下水道台帳施設平面図

F－2－2

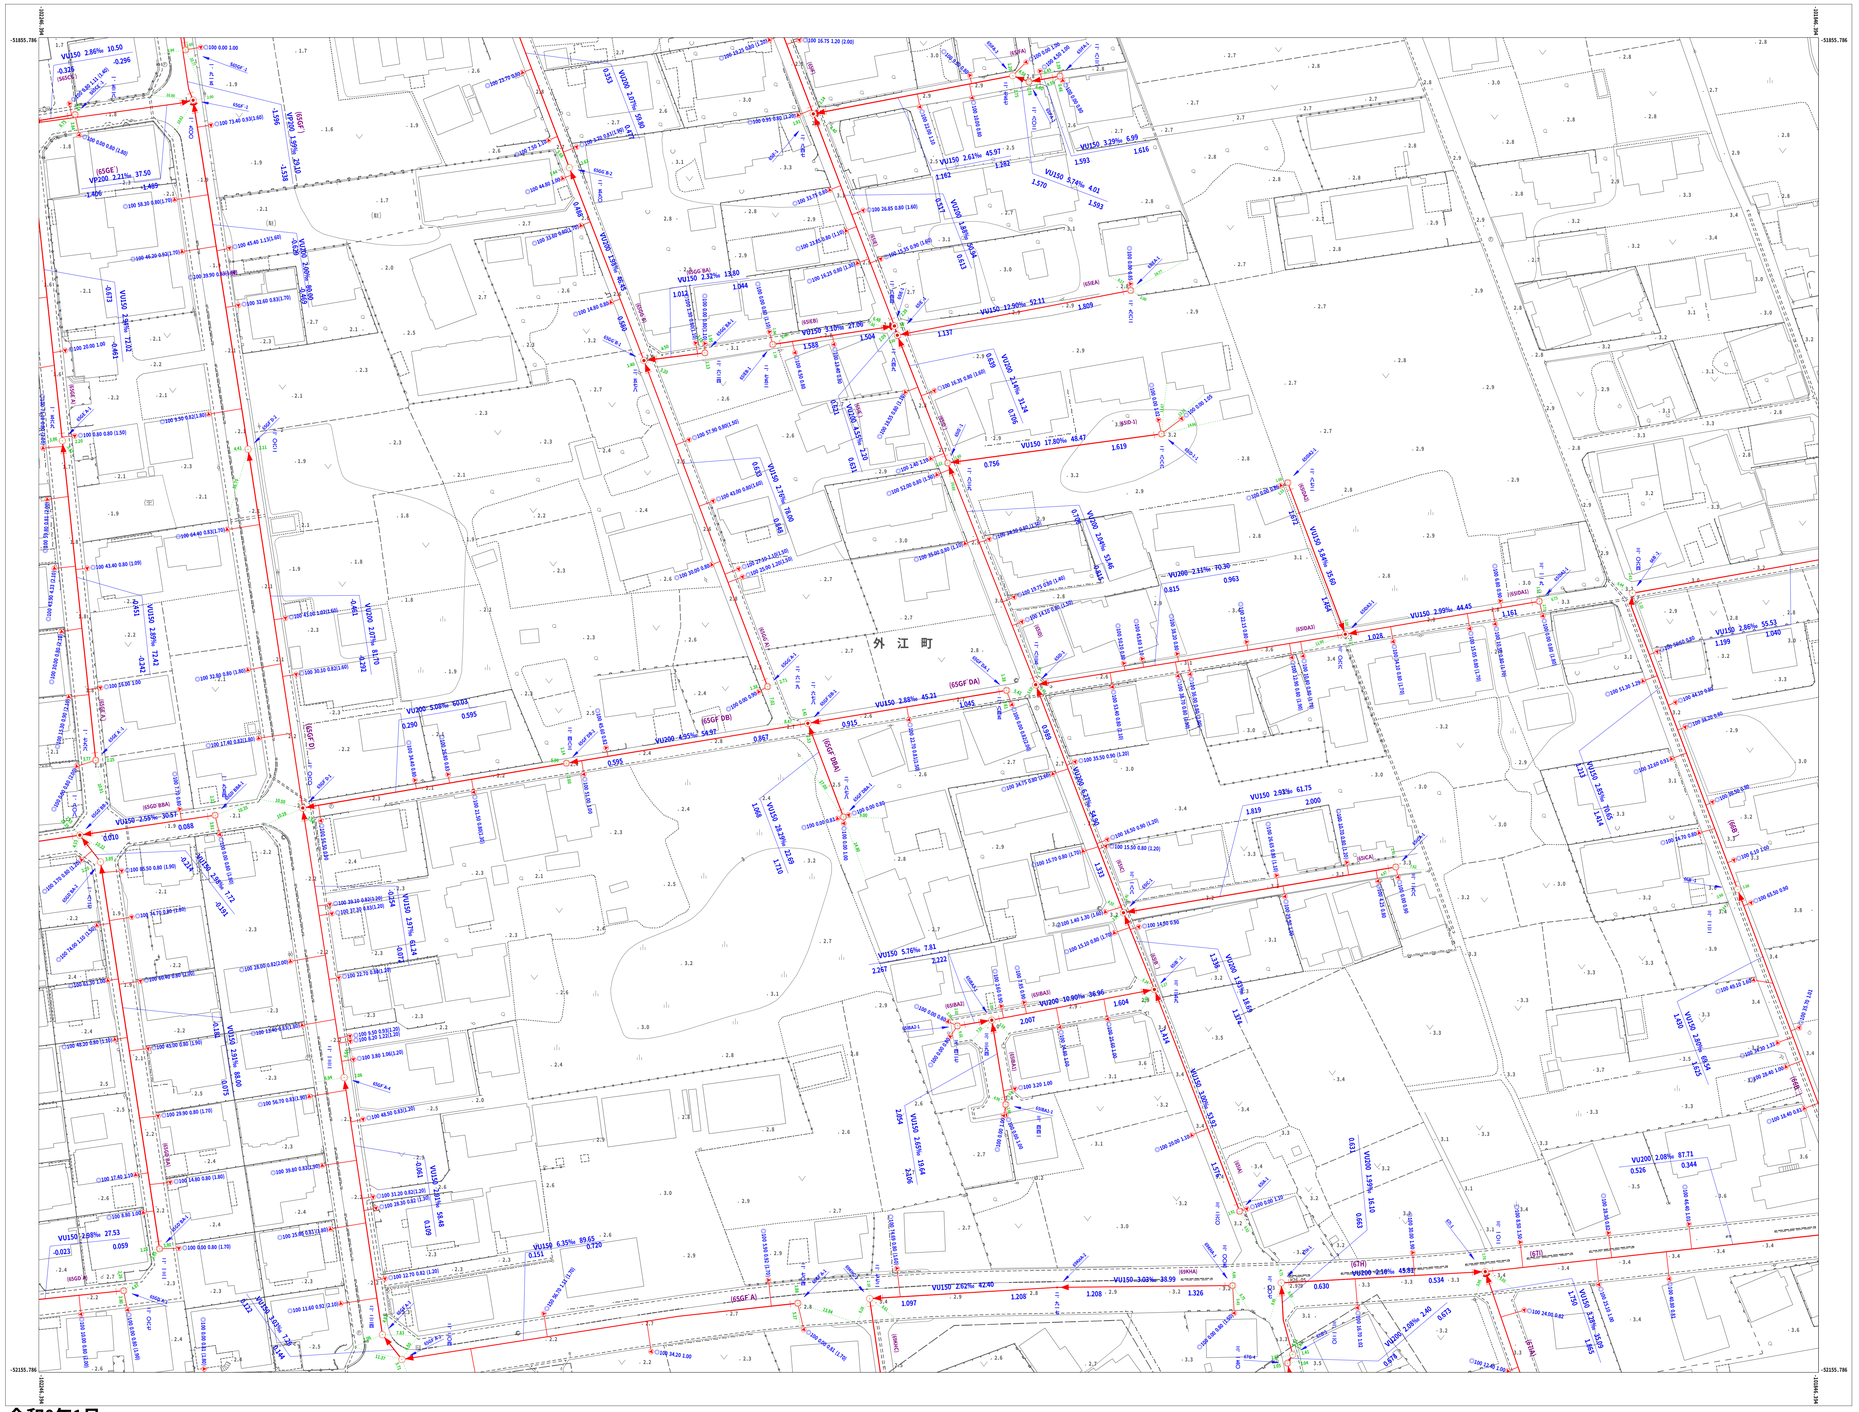

E－2－3	E－2－4	E－3－3
F－2－1	F－2－2	F－3－1
F－2－3	F－2－4	F－3－3

N E S W

マンホール 凡例

形 状	名 称
	円形0号(75cm)
	円形1号 (90cm)
	円形2号(120cm)
	円形3号(150cm)
	円形4号(180cm)
	円形6号(15cm)
	円形7号(20cm)
	円形8号(25cm)
	円形9号(30cm)
	円形10号(50cm)
	円形11号(60cm)
	円形12号(70cm)
	矩形8号(150×150cm)
	矩形9号(180×180cm)
	矩形10号(200×220cm)
	矩形11号(220×220cm)
	矩形12号(360×362cm)
	矩形13号(494×494cm)
	矩形特1号(90×60cm)
	矩形特4号(120×180cm)
P2	円形2号マンホールポンプ(120cm)
P3	円形3号マンホールポンプ(150cm)
P4	円形4号マンホールポンプ(180cm)
P6	円形6号マンホールポンプ(190cm)

管渠 凡例

形 状	名 称
	幹線管渠
	枝線管渠
	圧送管

桝および取付管 凡例

形 状	名 称
	100
	200
	300
	350
	400
	500
	600
	700
	750
	管止め
	取り付け管

取付管径(mm)
道加距離(m)
桝深さ(m)
管種・口径
勾配
管路延長(m)
人孔番号
人孔オフセット(m)
管路起点記号
地盤高(m)
下流管底高(m)
管路終点記号
上流管底高(m)

令和8年1月

1:500

0 5 10 20 30 40 50m

計画機関 鳥取県 境港市
作業機関 株式会社 ウエスコ