公共下水道台帳施設平面図

H－5－1

H－5－1

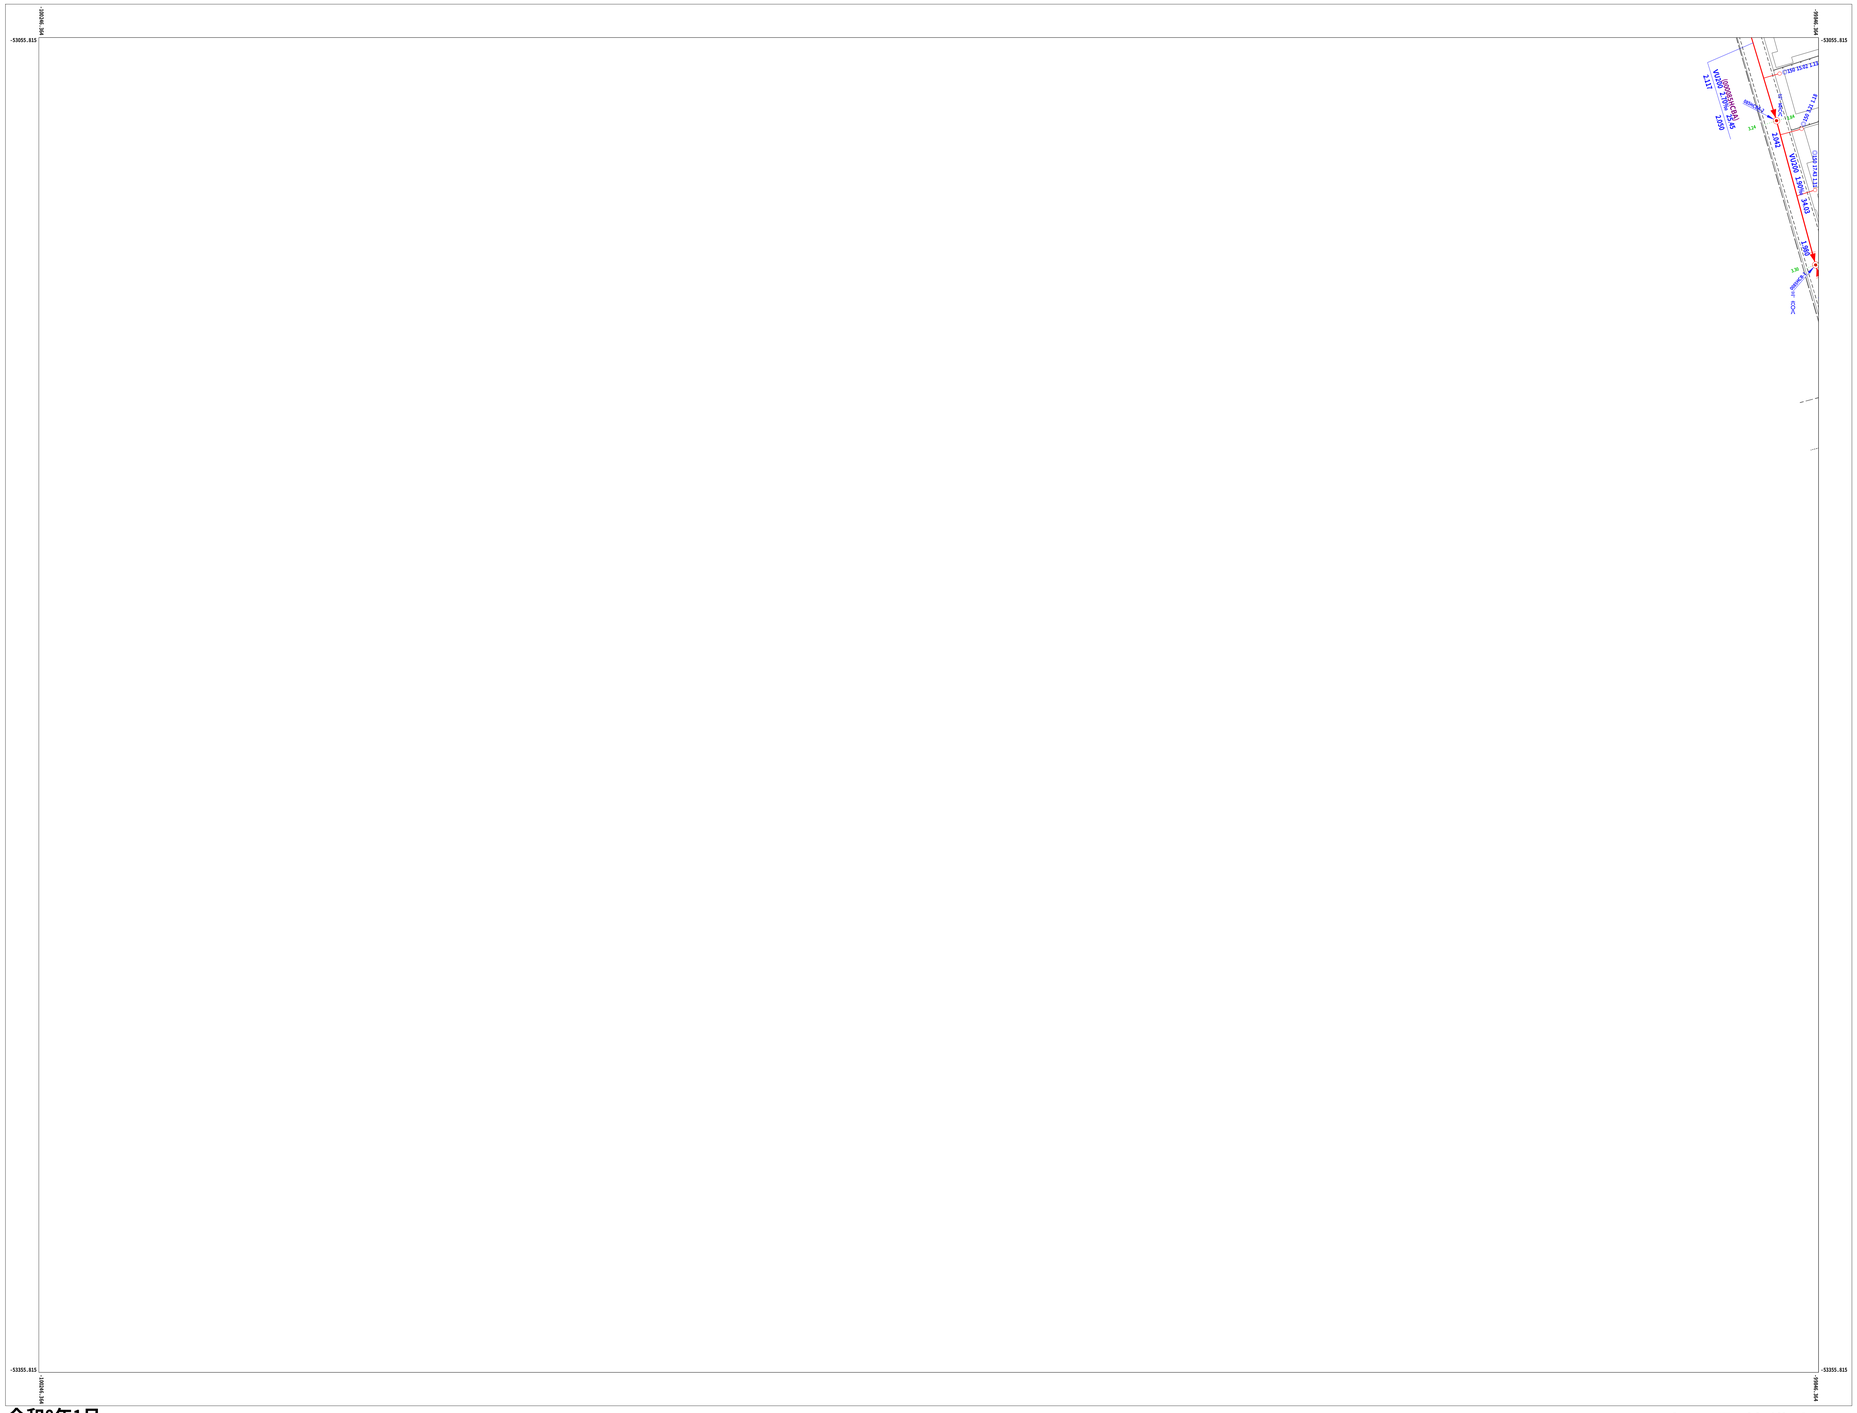
-53055.815
-53355.815
VU200 L=30.0m 1.0%
VU200 L=30.0m 1.0%
VU200 L=30.0m 1.0%