


公共下水道台帳施設平面図

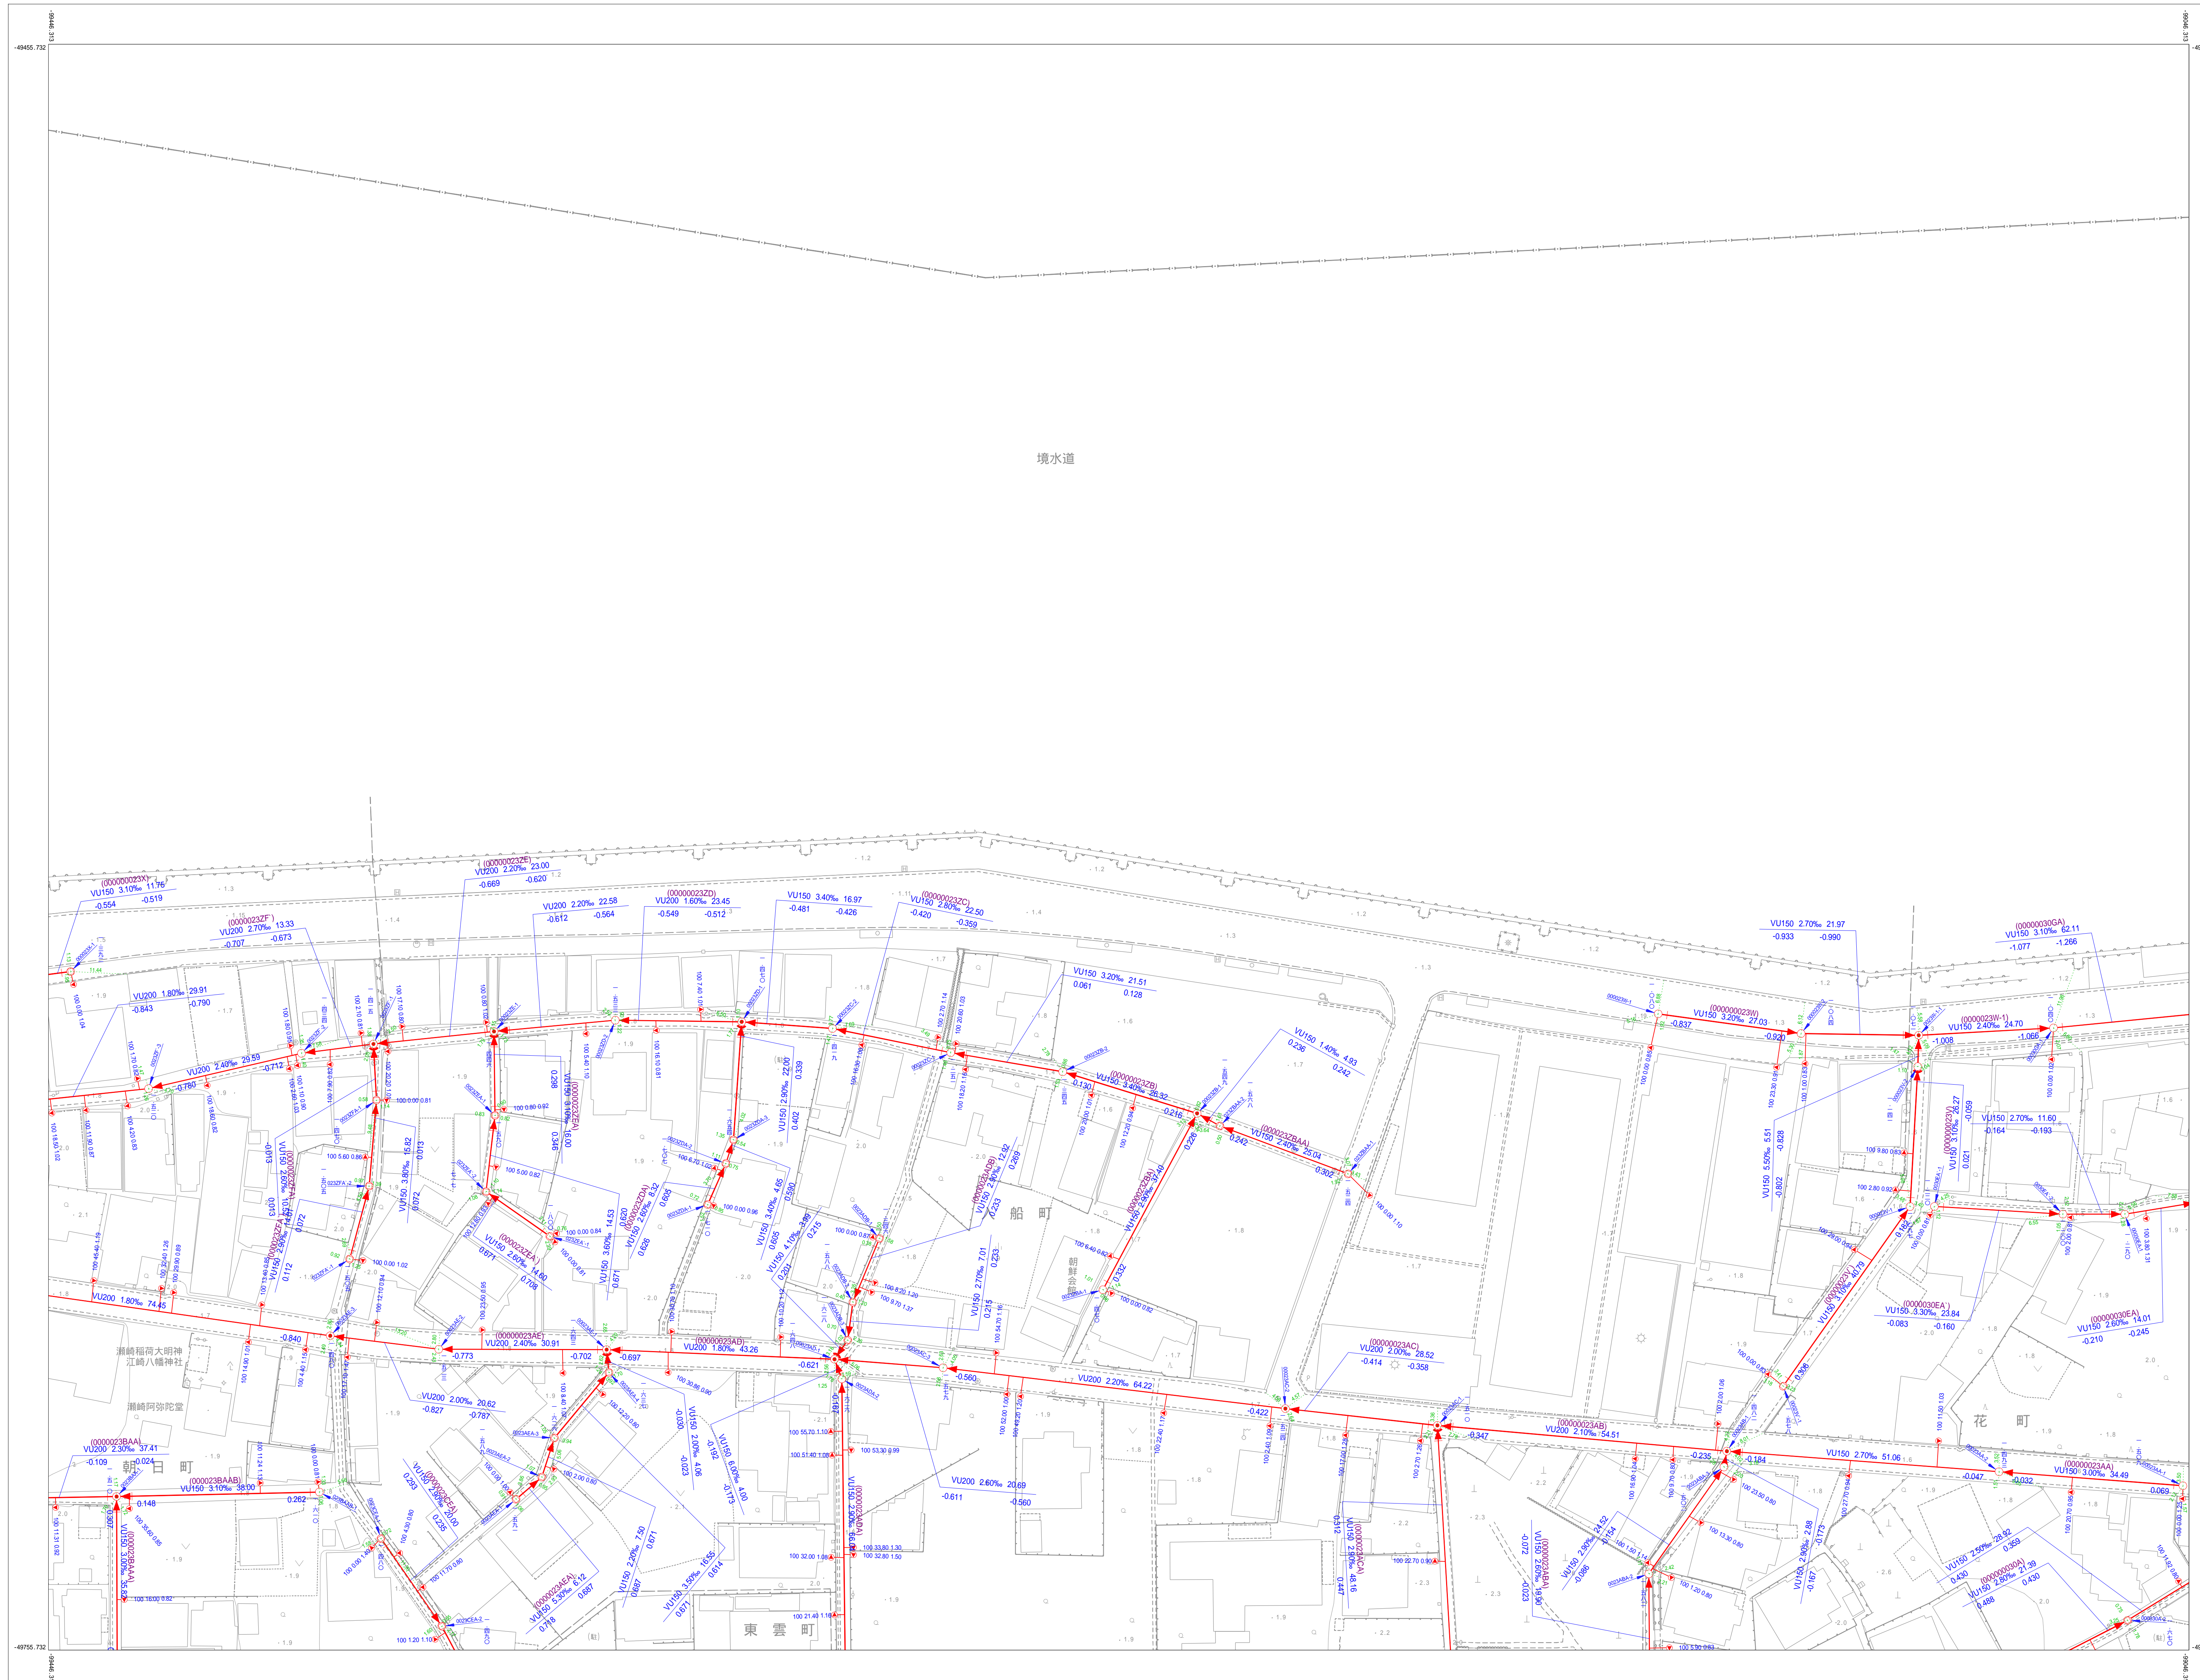

B - 5 - 2	B - 6 - 1	B - 6 - 2
B - 5 - 4	B - 6 - 3	B - 6 - 4

マンホール 凡例	
形状	名称
○	円形0号(75cm)
●	円形1号(90cm)
⊕	円形2号(120cm)
⊗	円形3号(150cm)
■	円形4号(180cm)

管渠 凡例	
形状	名称
—	幹線管渠
—	枝線管渠
—	圧送管

樹および取付管 凡例	
形状	名称
○	100
△	200
◇	300
⊕	350
⊗	400
○	450
●	500
●	600
●	700
●	750
—	管止め
—	取り付け管

取付管径(mm) —

追加距離(m) —

溝深さ(m) —

管種・口径 勾配

管路延長(m) —

人孔番号

人孔寸法(m) —

管路起点記号 —

管路終点記号 —

上流管底高(m) —

下流管底高(m) —

地盤高(m) —

