


# 公共下水道台帳施設平面図

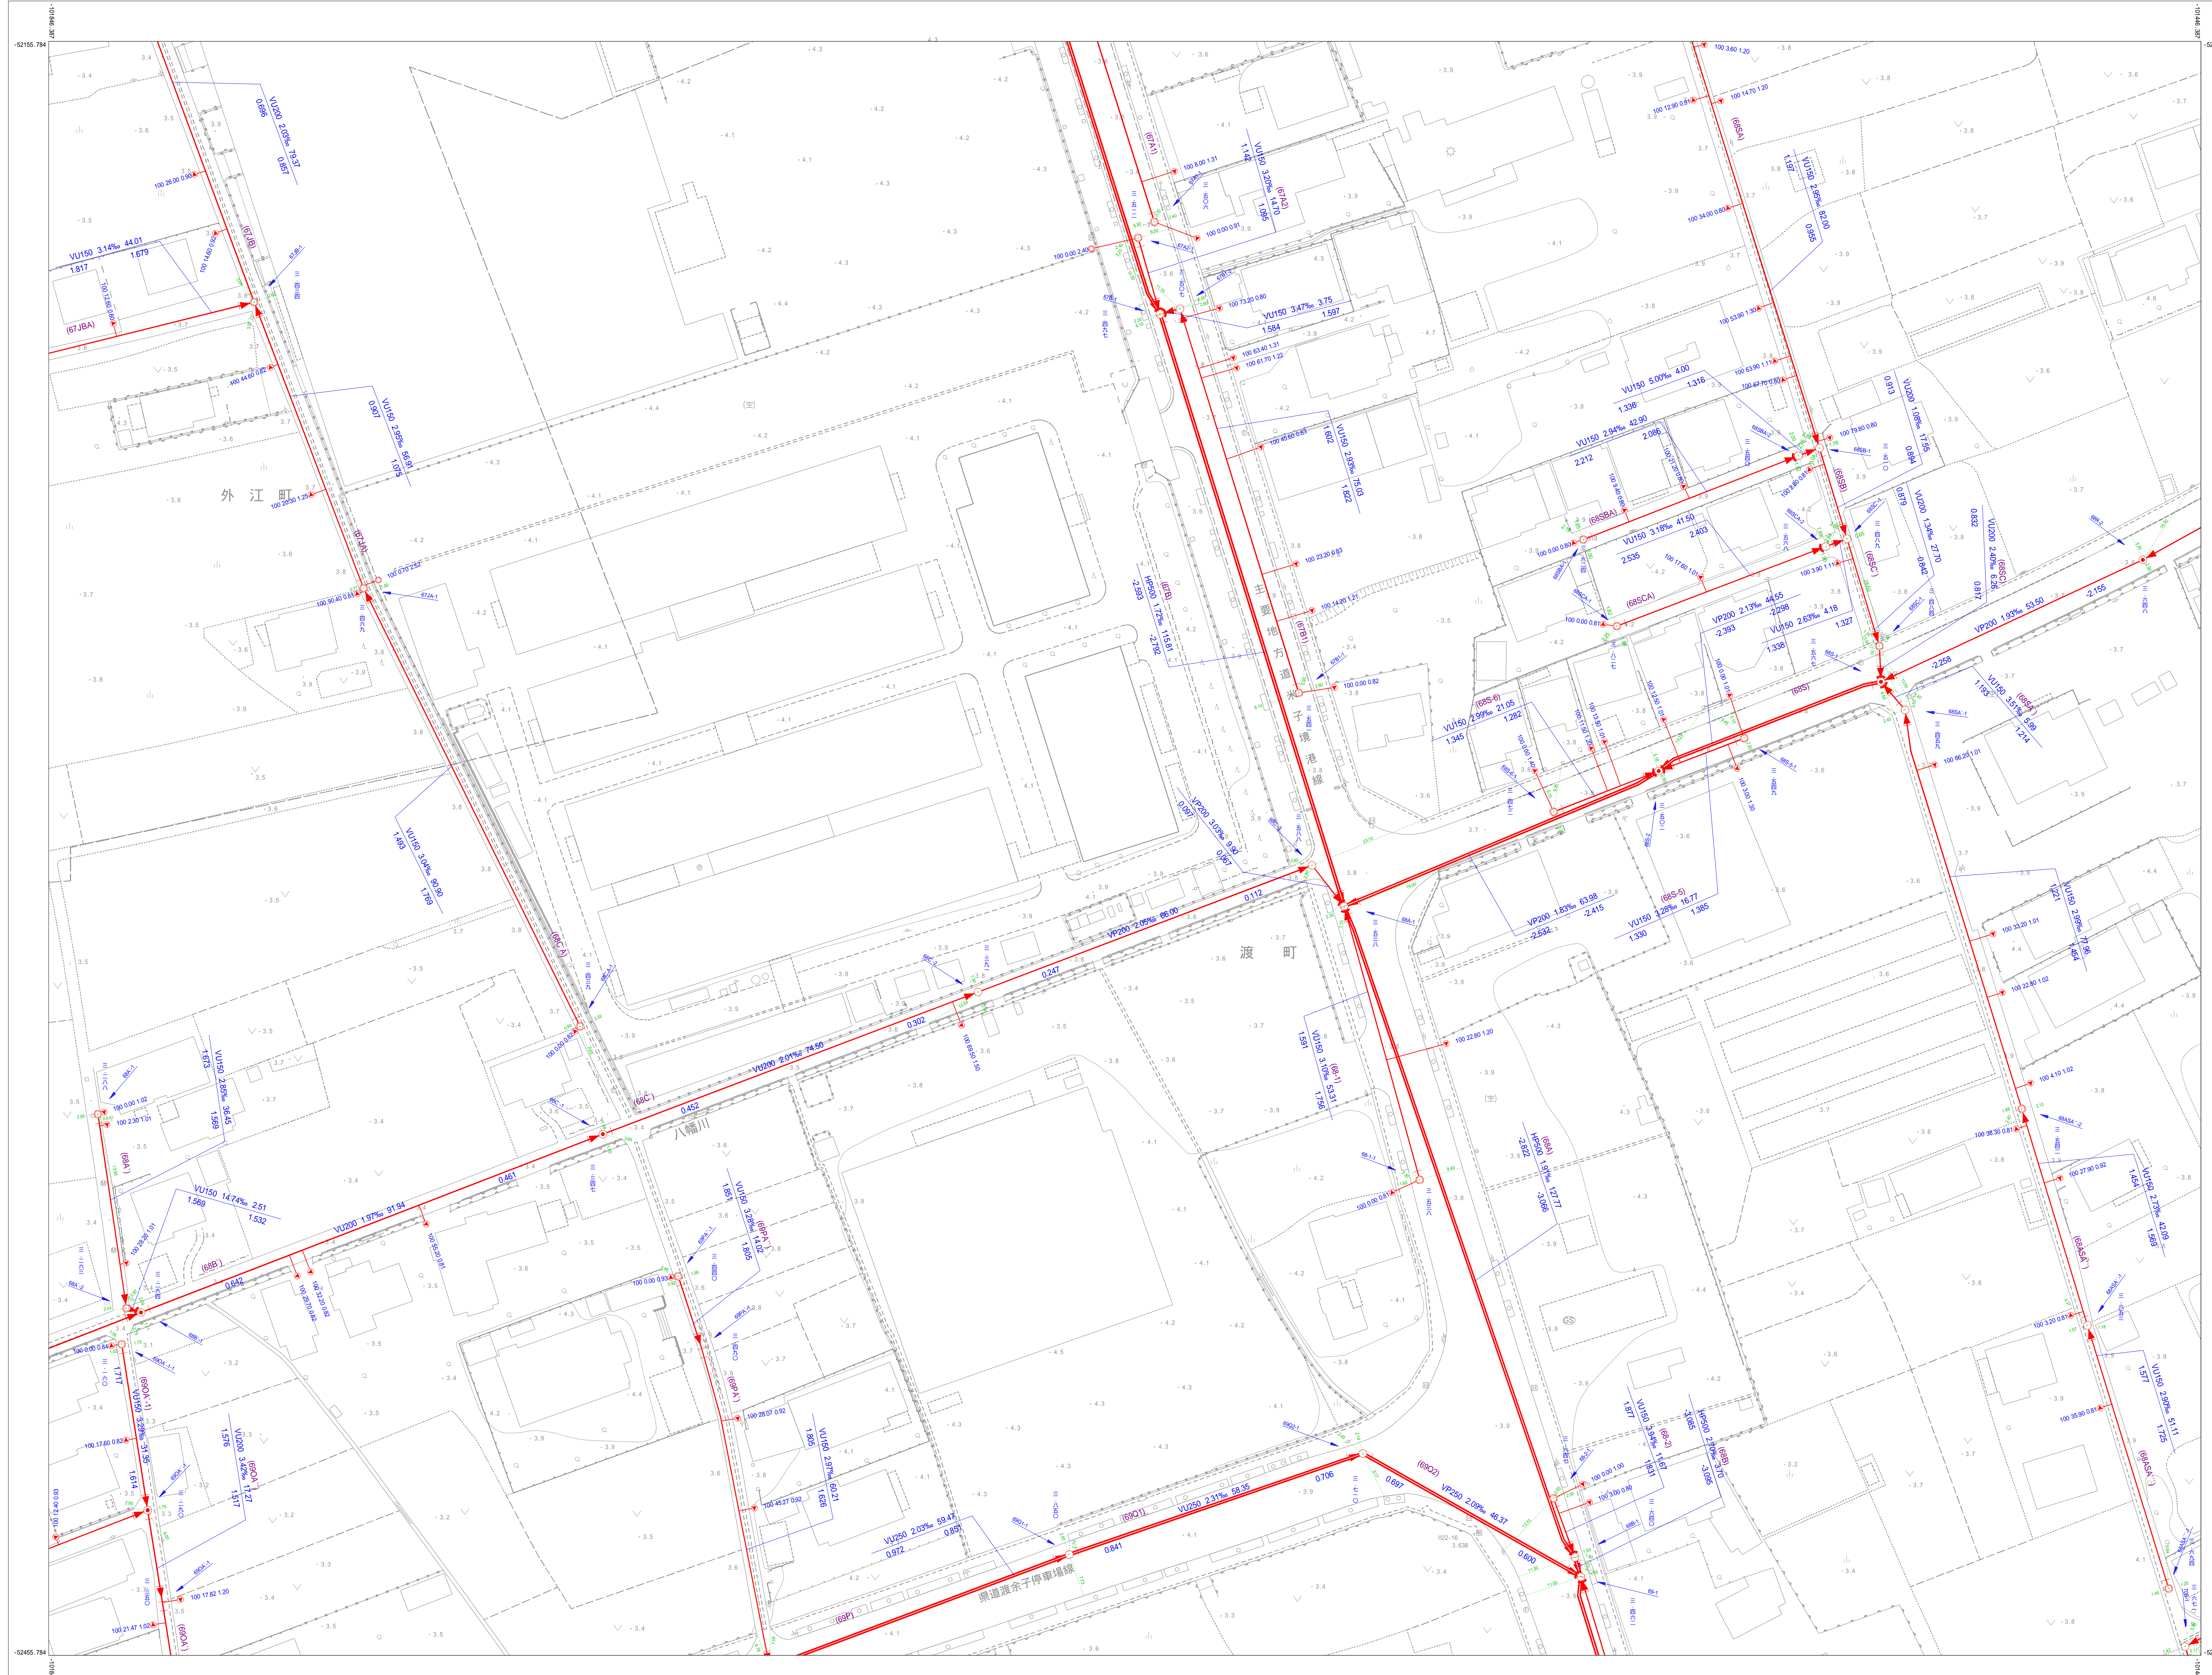

F - 2 - 2	F - 3 - 1	F - 3 - 2
F - 2 - 4	F - 3 - 3	F - 3 - 4
G - 2 - 2	G - 3 - 1	G - 3 - 2



**マンホール 凡例**

形状	名称
○	円形0号(75cm)
●	円形1号(90cm)
⊕	円形2号(120cm)
⊗	円形3号(150cm)
■	円形4号(180cm)
◇	円形6号(15cm)
▲	円形7号(20cm)
△	円形8号(25cm)
⊙	円形9号(30cm)
⊚	円形10号(50cm)
⊛	円形11号(60cm)
⊜	円形12号(70cm)
⊝	円形13号(150 × 150cm)
⊞	円形14号(180 × 180cm)
⊠	円形15号(200 × 220cm)
⊡	円形16号(220 × 220cm)
⊣	円形17号(360 × 362cm)
⊥	円形18号(494 × 494cm)
⊦	円形19号(90 × 60cm)
⊧	円形20号(120 × 180cm)
⊨	円形21号マンホールポンプ(120cm)
⊩	円形22号マンホールポンプ(150cm)
⊪	円形23号マンホールポンプ(180cm)
⊫	円形24号マンホールポンプ(190cm)

**管渠 凡例**

形状	名称
—	幹線管渠
—	枝線管渠
---	圧送管

**樹および取付管 凡例**

形状	名称
○	100
▲	200
⊕	300
⊗	350
⊙	400
●	500
⦿	600
⊚	700
⊛	750
	管止め
—	取付け管

取付管径(mm)  
 追加距離(m)  
 溝深さ(m)  
 管径・口径  
 勾配  
 管渠延長(m)  
 人孔番号  
 人孔寸法(m)  
 管渠起点記号  
 管渠終点記号  
 上流管底高(m)  
 下流管底高(m)  
 地盤高(m)