


公共下水道台帳施設平面図

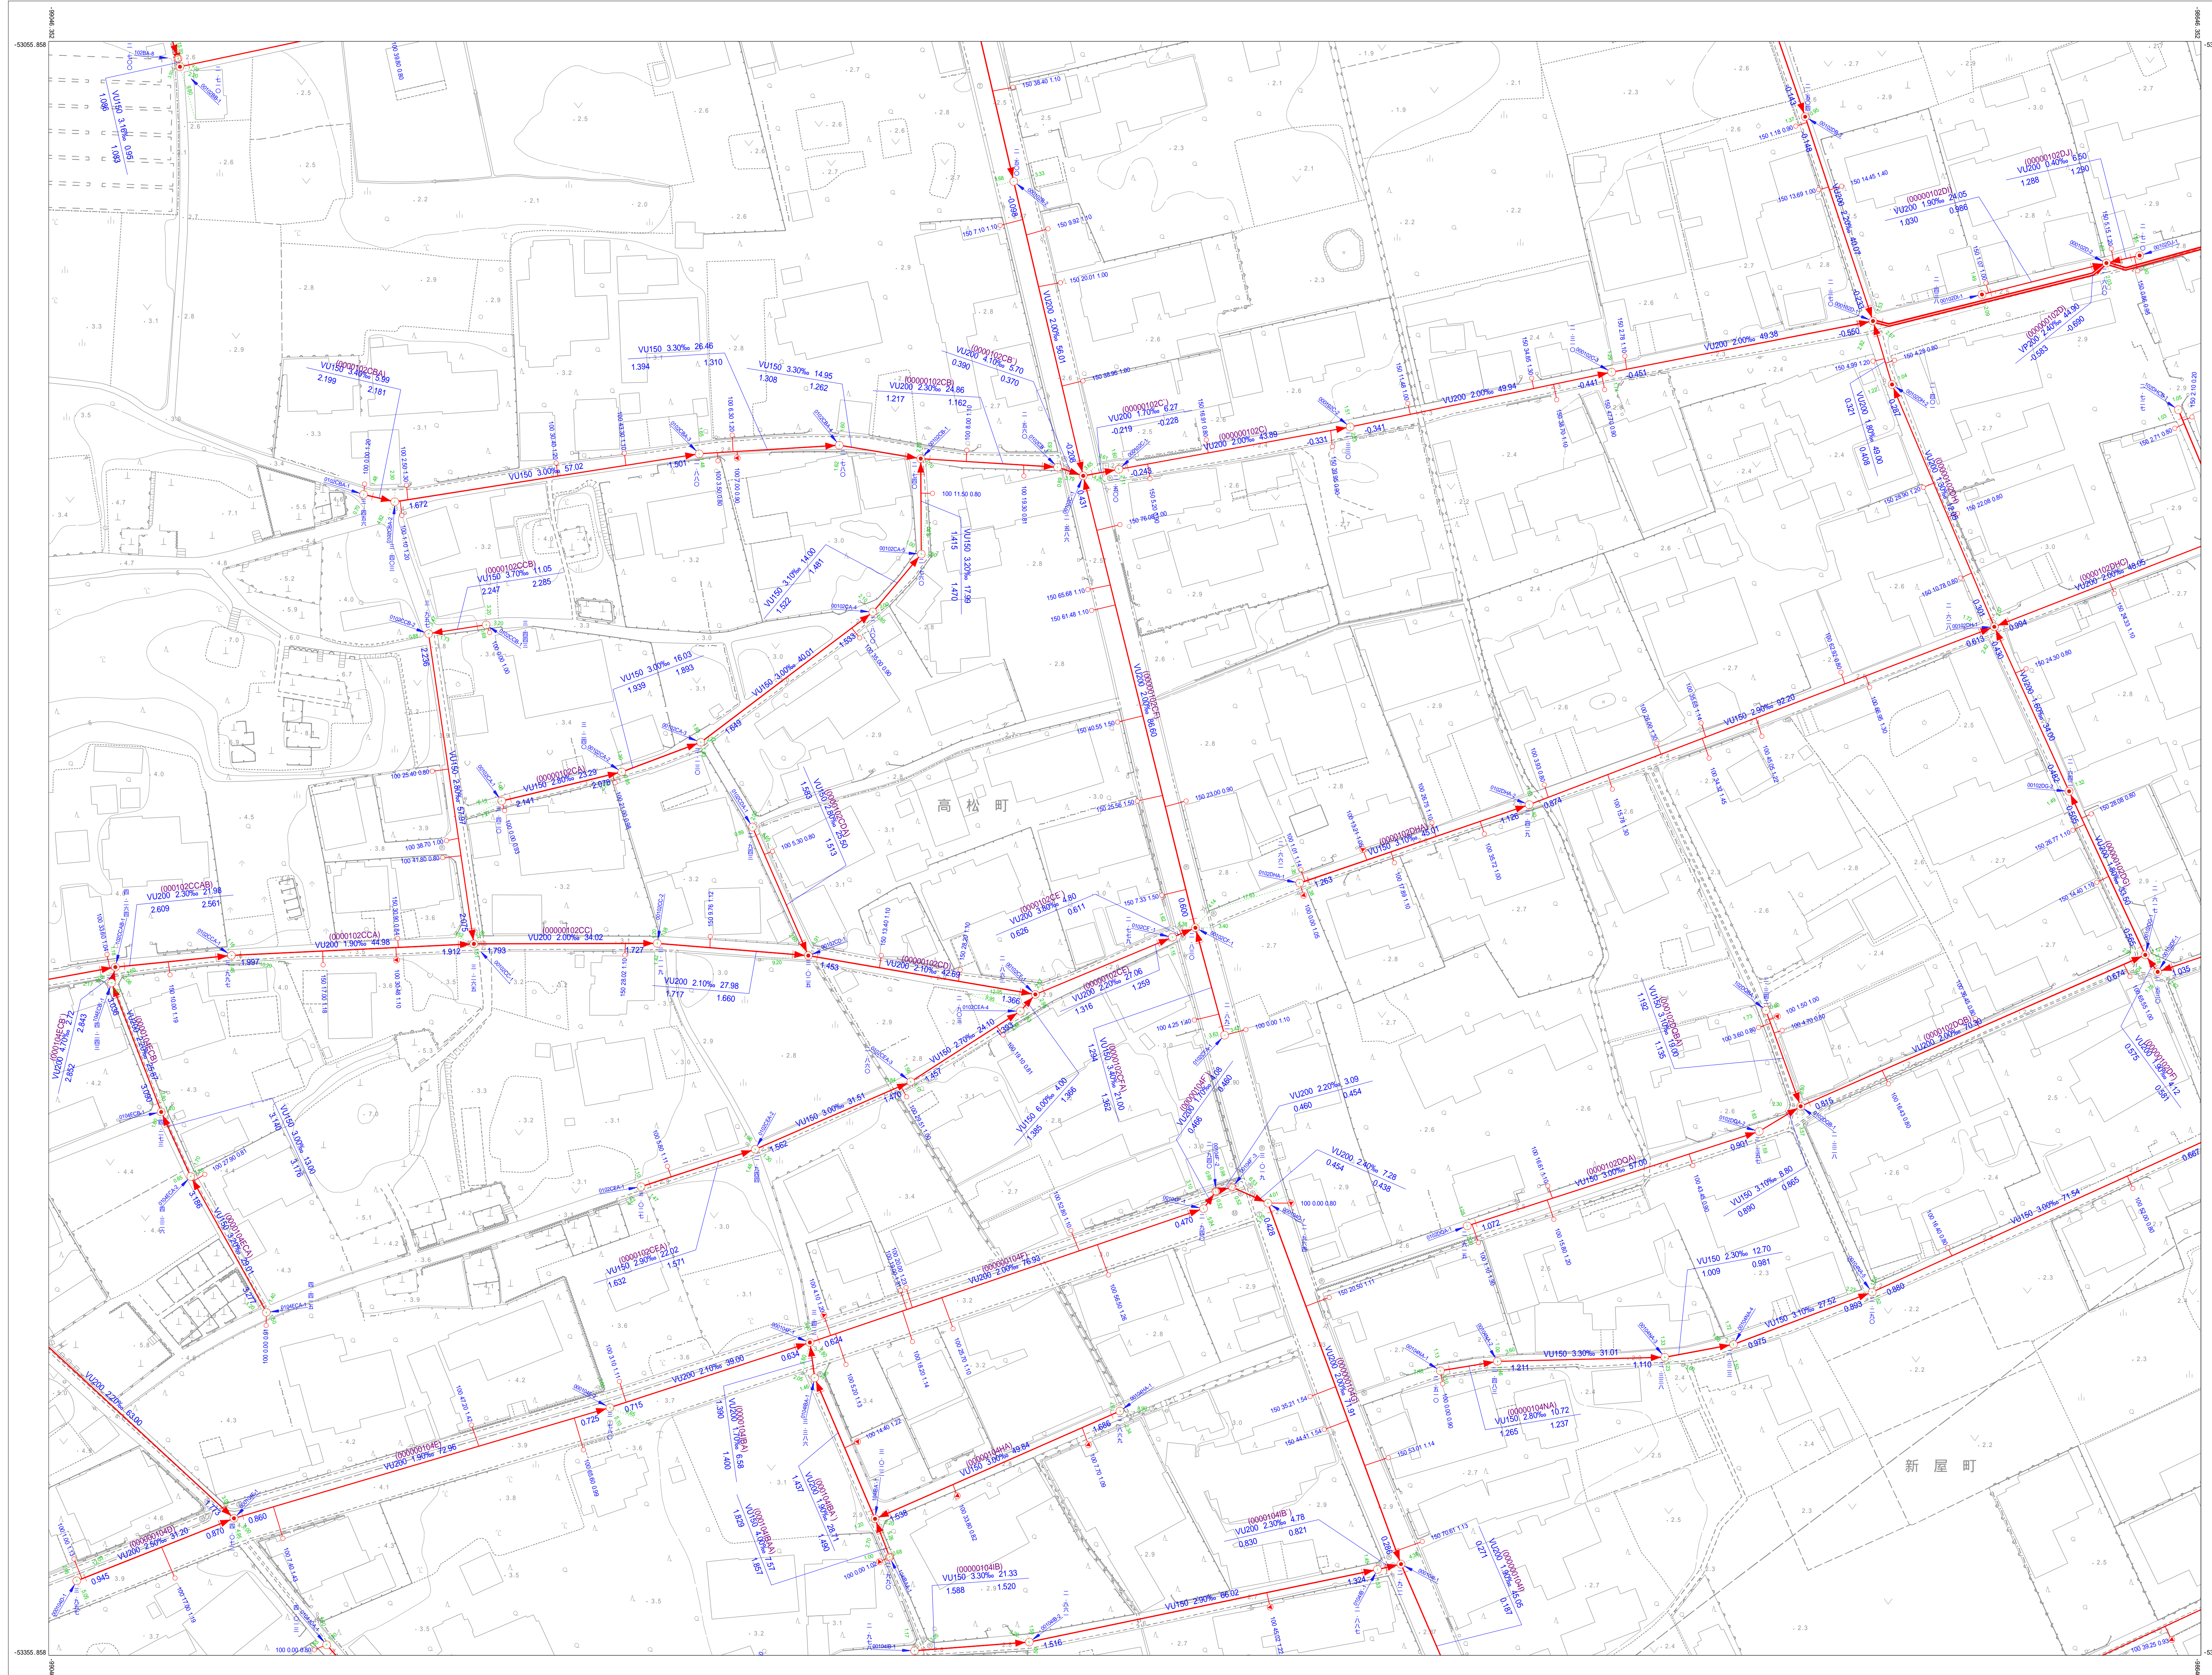

G - 6 - 3	G - 6 - 4	G - 7 - 3
H - 6 - 1	H - 6 - 2	H - 7 - 1
H - 6 - 3	H - 6 - 4	H - 7 - 3



マンホール 凡例

形状	名称
○	円形0号(75cm)
●	円形1号(90cm)
⊕	円形2号(120cm)
⊗	円形3号(150cm)
■	円形4号(180cm)
◇	円形6号(15cm)
▲	円形7号(20cm)
⊘	円形8号(25cm)
⊙	円形9号(30cm)
⊚	円形10号(50cm)
●	円形11号(60cm)
○	円形12号(70cm)
□	矩形9号(150 × 150cm)
⊠	矩形9号(180 × 180cm)
⊞	矩形10号(200 × 220cm)
⊟	矩形11号(220 × 220cm)
⊡	矩形12号(360 × 362cm)
⊢	矩形13号(494 × 494cm)
⊣	矩形特1号(90 × 60cm)
⊤	矩形特4号(120 × 180cm)
⊥	円形2号マンホールポンプ(120cm)
⊦	円形3号マンホールポンプ(150cm)
⊧	円形4号マンホールポンプ(180cm)
⊨	円形6号マンホールポンプ(180cm)

管渠 凡例

形状	名称
—	幹線管渠
—	枝線管渠
---	圧送管

樹および取付管 凡例

形状	名称
○	100
▲	200
⊕	300
⊗	350
⊙	400
●	500
●	600
○	700
○	750
	管止め
—	取り付け管

取付管径(mm) 通加距離(m) 樹深さ(m) 管径・口径 管路延長(m) 人孔番号

人孔番号(m) 管路起点記号 下流管底高(m) 管路終点記号 地盤高(m)

上流管底高(m)

