
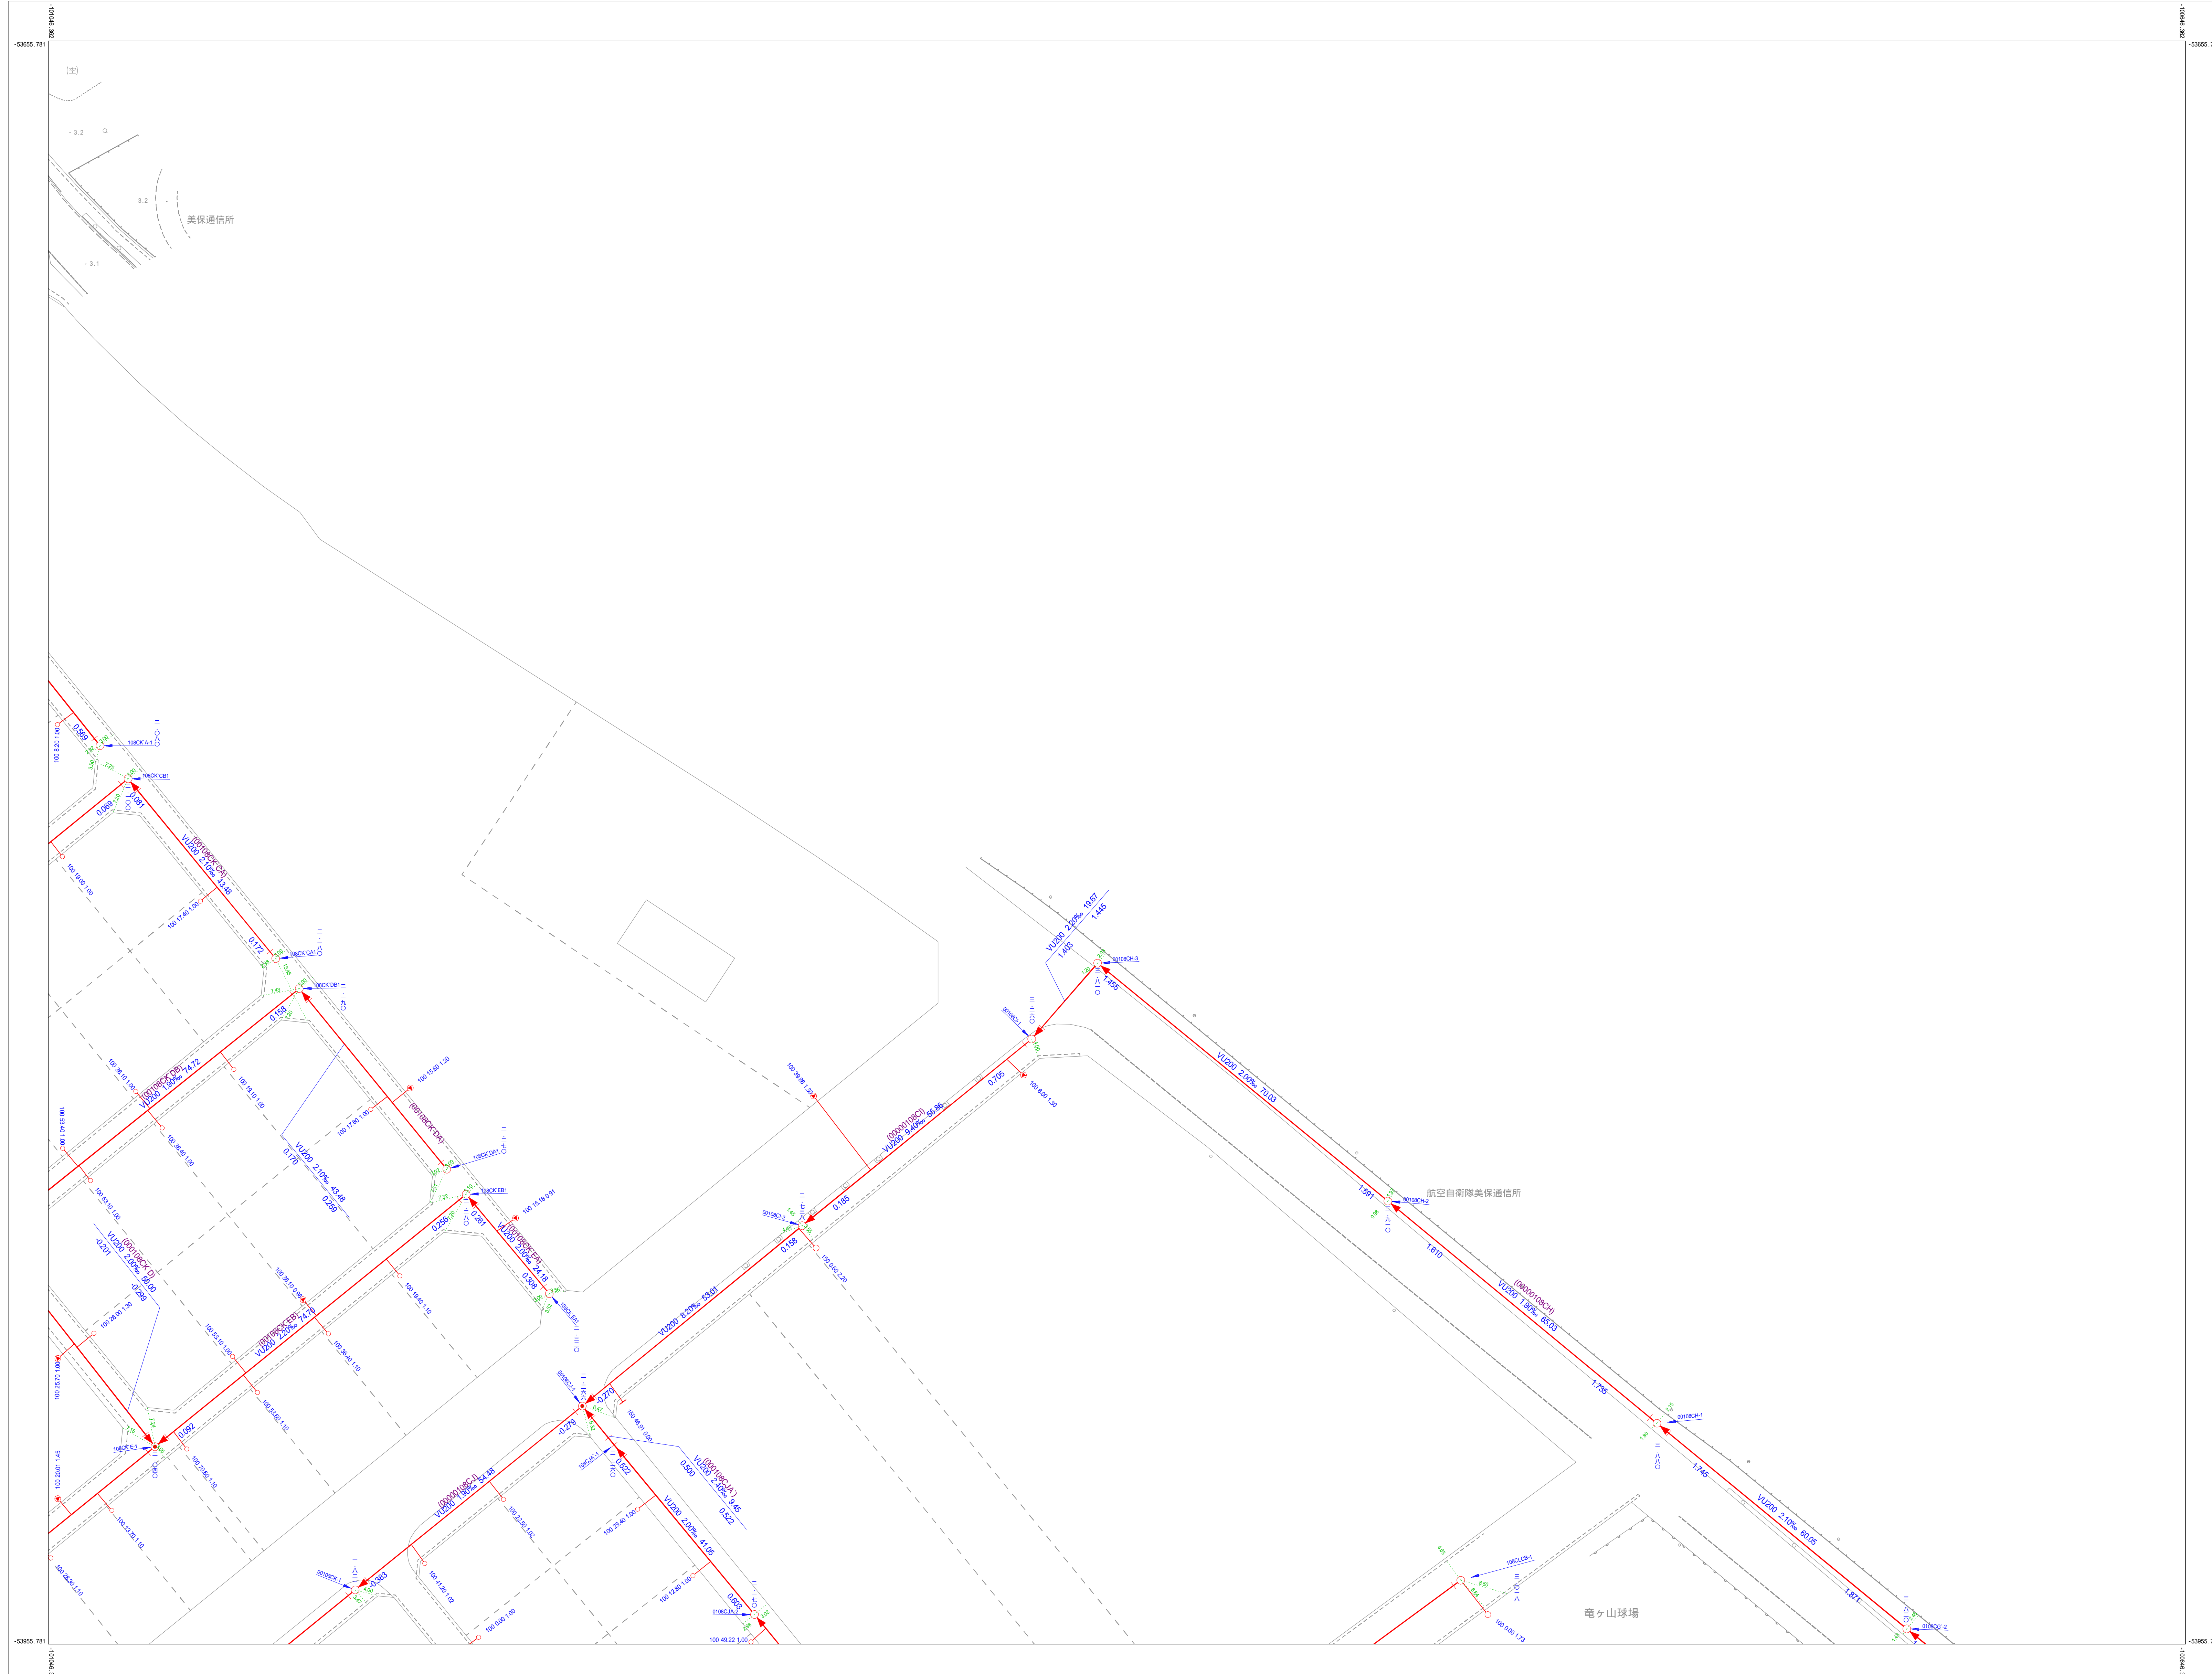


公共下水道台帳施設平面図

H - 3 - 4	H - 4 - 3	H - 4 - 4
I - 3 - 2	I - 4 - 1	I - 4 - 2
I - 3 - 4	I - 4 - 3	I - 4 - 4

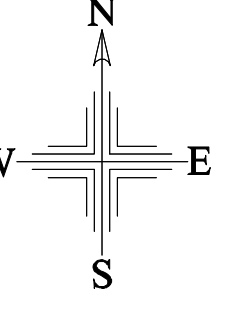

マンホール 凡例

形状	名称
○	円形0号(75cm)
●	円形1号(90cm)
⊕	円形2号(120cm)
⊗	円形3号(150cm)
■	円形4号(180cm)
○	円形6号(15cm)
▲	円形7号(20cm)
⊗	円形8号(25cm)
⊗	円形9号(30cm)
⊗	円形10号(50cm)
●	円形11号(60cm)
○	円形12号(70cm)
□	矩形8号(150 × 150cm)
⊗	矩形9号(180 × 180cm)
⊗	矩形10号(200 × 220cm)
⊗	矩形11号(220 × 220cm)
⊗	矩形12号(360 × 362cm)
⊗	矩形13号(494 × 494cm)
⊗	矩形特1号(90 × 60cm)
⊗	矩形特4号(120 × 180cm)
⊗	円形2号マンホールボンプ(120cm)
⊗	円形3号マンホールボンプ(150cm)
⊗	円形4号マンホールボンプ(180cm)
⊗	円形6号マンホールボンプ(180cm)

管渠 凡例

形状	名称
—	幹線管渠
→	枝線管渠
- - -	圧送管

樹および取付管 凡例

形状	名称
○	100
▲	200
⊕	300
⊗	350
○	400
●	500
●	600
●	700
○	750
	管止め
—	取り付け管

