



公共下水道台帳施設平面図

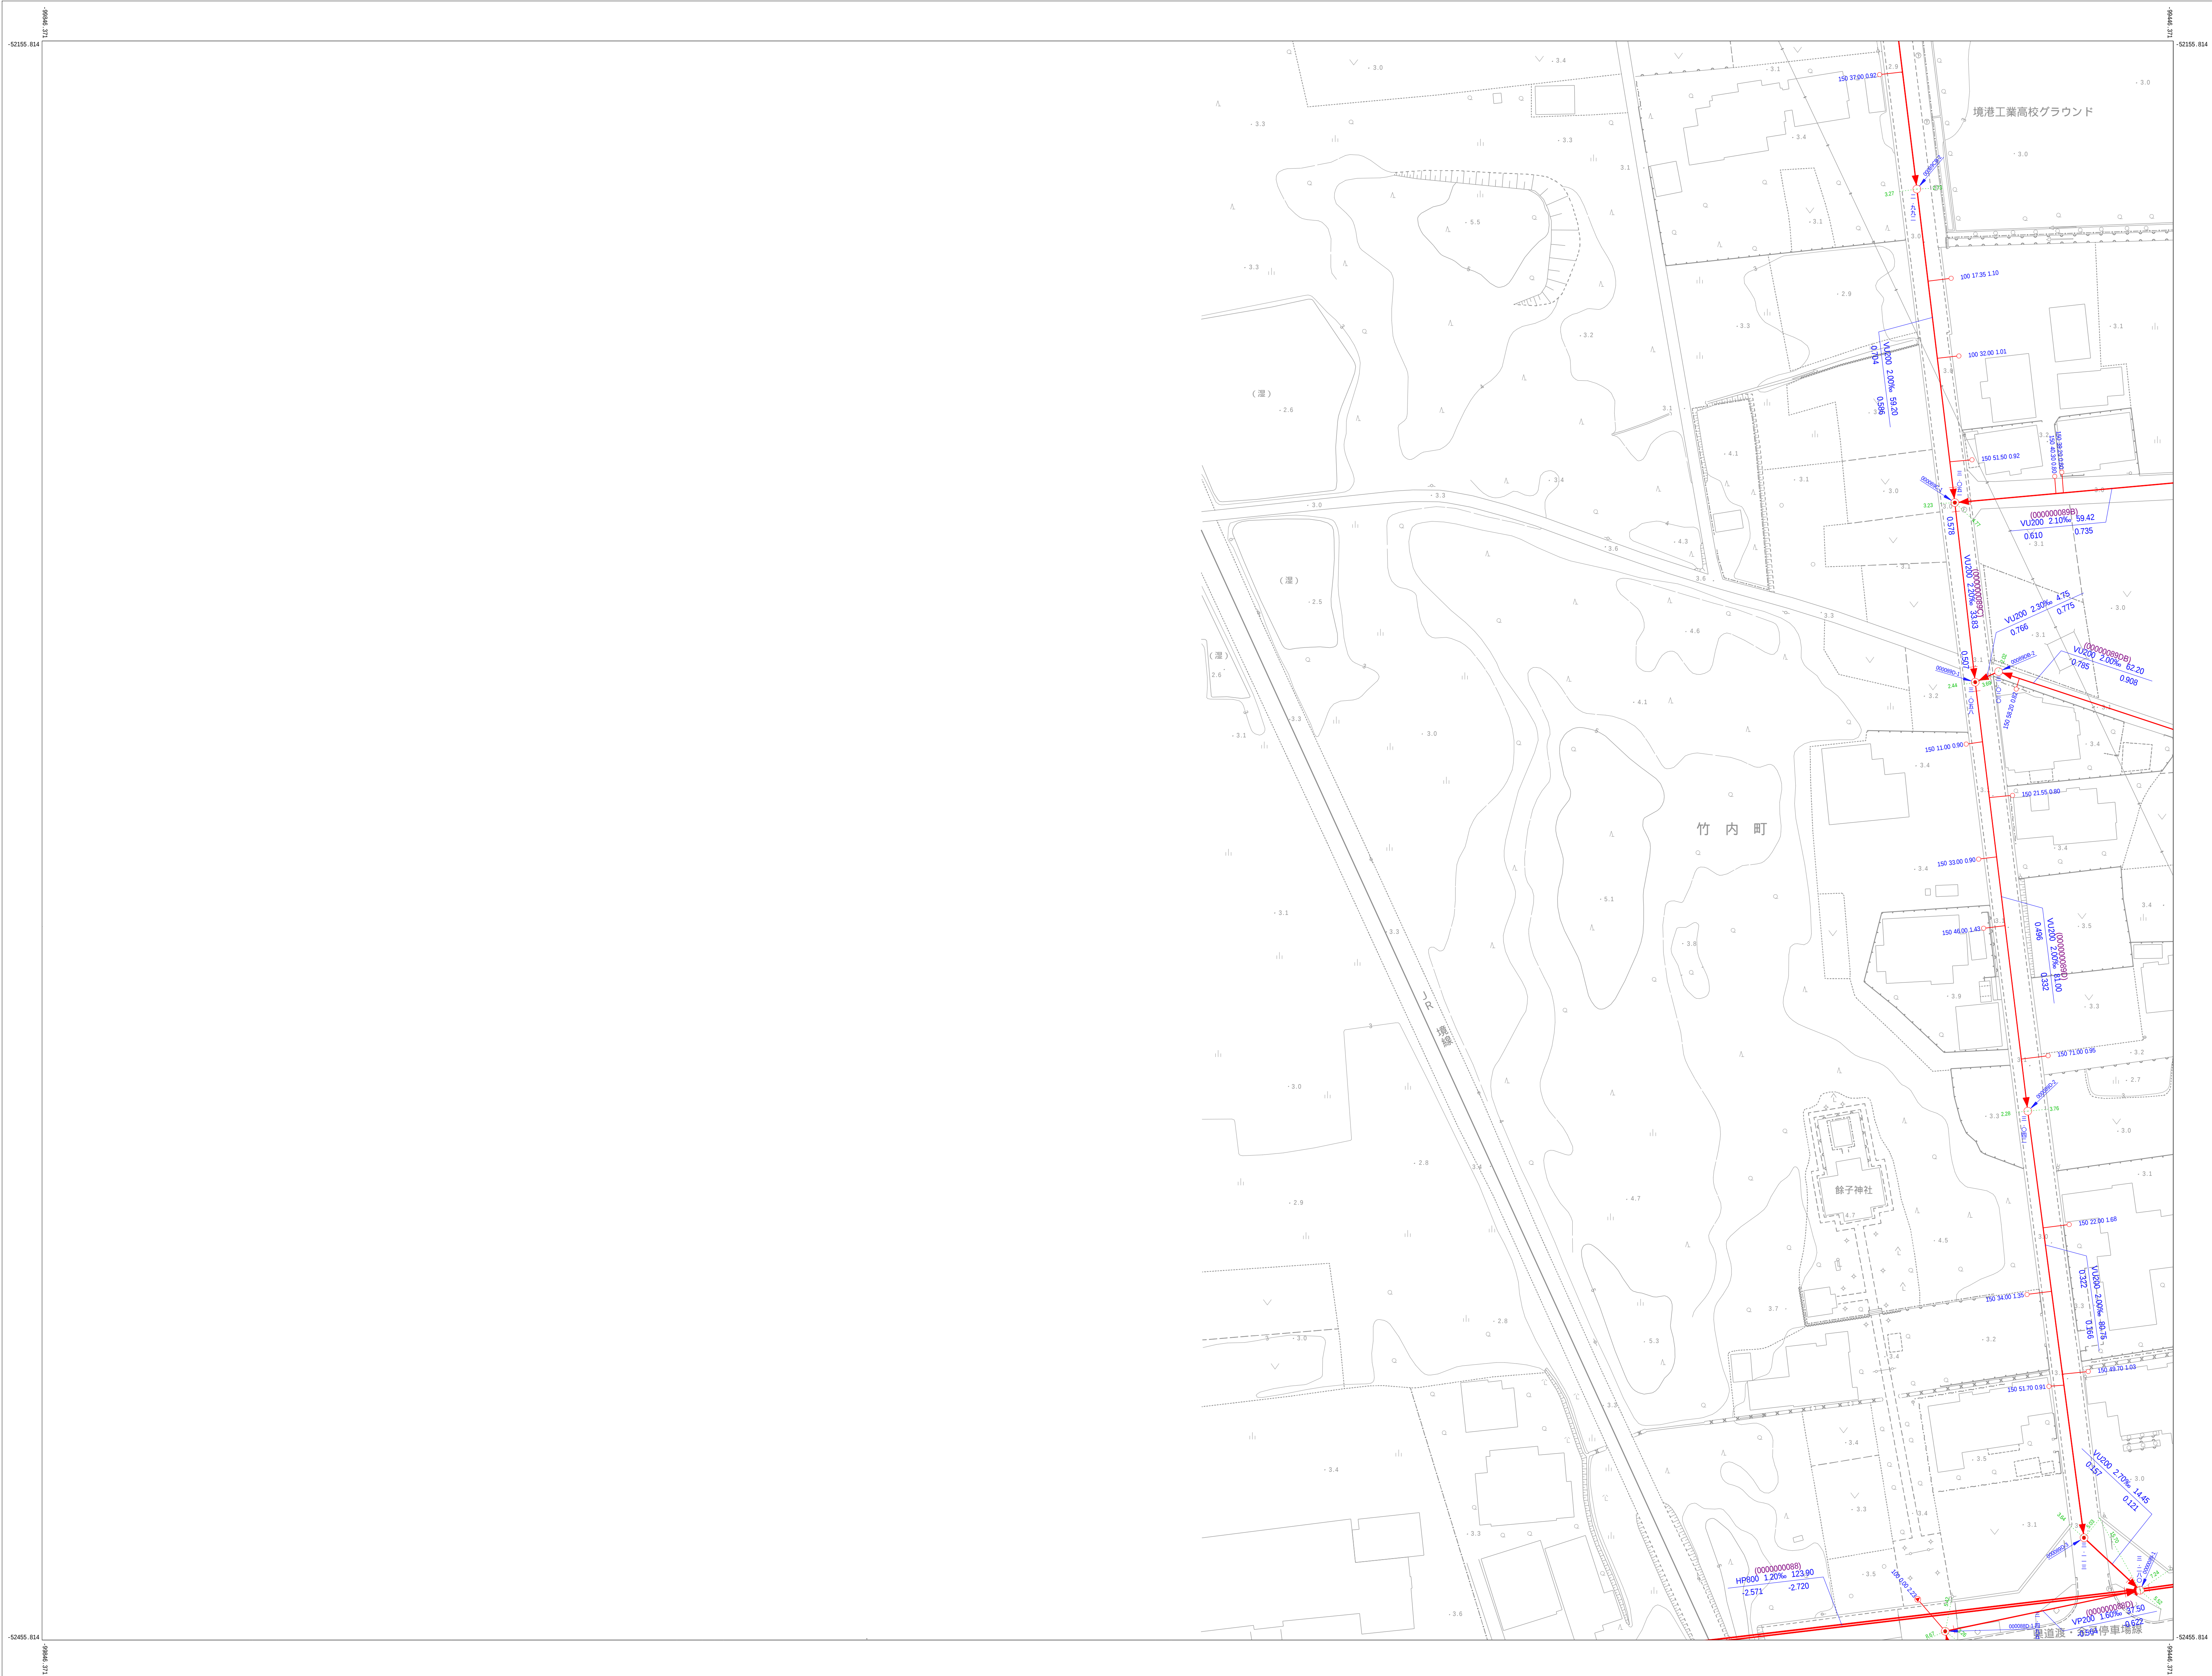

F - 5 - 1	F - 5 - 2	F - 6 - 1
F - 5 - 3	F - 5 - 4	F - 6 - 3
G - 5 - 1	G - 5 - 2	G - 6 - 1

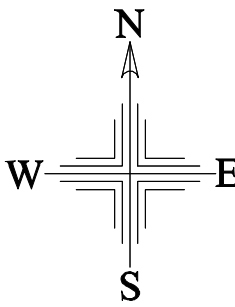

マンホール 凡例

形状	名称
○	円形0号(75cm)
●	円形1号(90cm)
①	円形2号(120cm)
⊕	円形3号(150cm)
■	円形4号(180cm)
○	円形6号(15cm)
▲	円形7号(20cm)
⊗	円形8号(25cm)
□	円形9号(30cm)
△	円形10号(50cm)
●	円形11号(60cm)
⊙	円形12号(70cm)
□	矩形8号(150 × 150cm)
⊗	矩形9号(180 × 180cm)
⊗	矩形10号(200 × 220cm)
⊗	矩形11号(220 × 220cm)
⊗	矩形12号(360 × 362cm)
⊗	矩形13号(494 × 494cm)
⊗	矩形特1号(90 × 60cm)
⊗	矩形特4号(120 × 180cm)
P2	円形2号マンホールポンプ(120cm)
P3	円形3号マンホールポンプ(150cm)
P4	円形4号マンホールポンプ(180cm)
P6	円形6号マンホールポンプ(190cm)

管渠 凡例

形状	名称
→	幹線管渠
→	枝線管渠
- - -	圧送管

樹および取付管 凡例

形状	名称
○	100
▲	200
⊗	300
△	350
○	400
●	500
●	600
⊙	700
⊙	750
	管止め
—	取り付け管

人孔27247m
管路起点記号
上流管底高(m)

取付管径(mm)
追加距離(m)
樹深さ(m)
管種・口径
勾配
管路延長(m)
下流管底高(m)
管路終点記号
地盤高(m)