


G - 8 - 2

公共下水道台帳施設平面図

G - 8 - 2

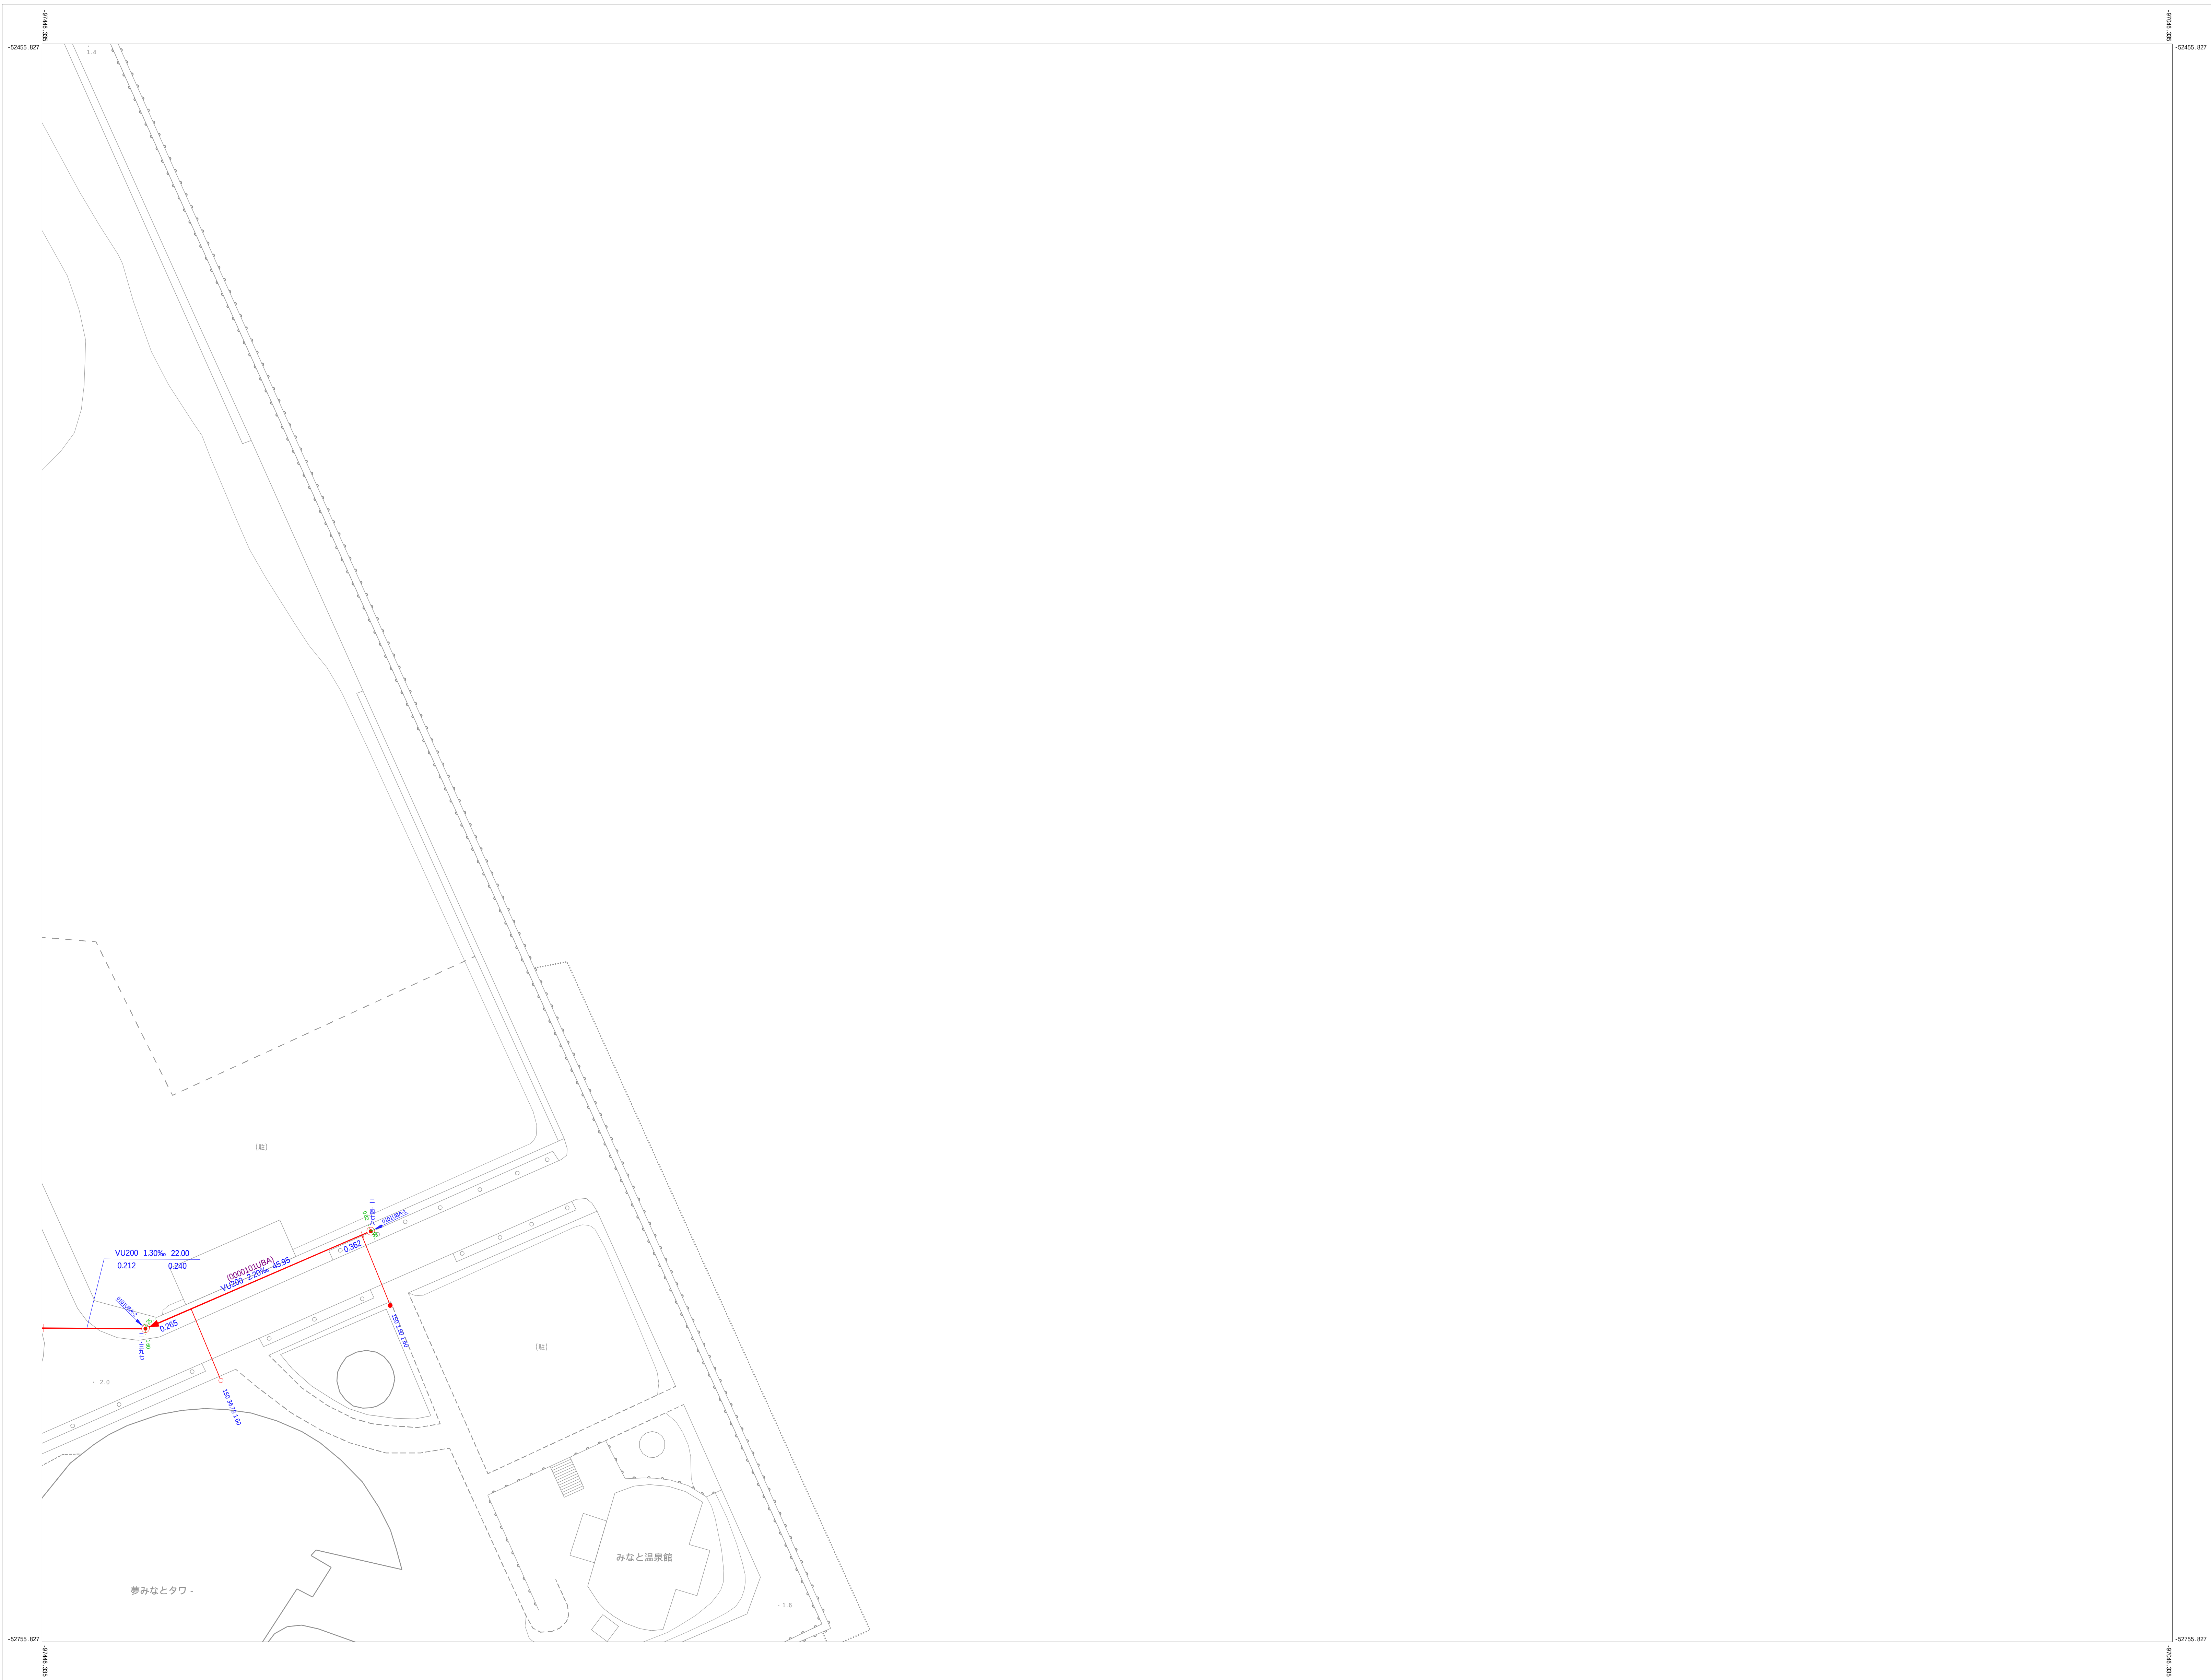


令和5年9月

1:500



計画機関 鳥 取 県 境 港 市
作業機関 株式会社 ウエスコ

F - 8 - 3		
G - 8 - 1	G - 8 - 2	
G - 8 - 3		

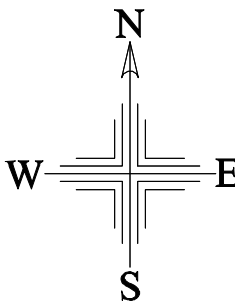

マンホール 凡例	
形 状	名 称
	円形0号(75cm)
	円形1号(90cm)
	円形2号(120cm)
	円形3号(150cm)
	円形4号(180cm)
	円形6号(15cm)
	円形7号(20cm)
	円形8号(25cm)
	円形9号(30cm)
	円形10号(50cm)
	円形11号(60cm)
	円形12号(70cm)
	矩形8号(150 × 150cm)
	矩形9号(180 × 180cm)
	矩形10号(200 × 220cm)
	矩形11号(220 × 220cm)
	矩形12号(360 × 362cm)
	矩形13号(494 × 494cm)
	矩形特1号(90 × 60cm)
	矩形特4号(120 × 180cm)
	円形2号マンホールボンプ(120cm)
	円形3号マンホールボンプ(150cm)
	円形4号マンホールボンプ(180cm)
	円形6号マンホールボンプ(190cm)
管渠 凡例	
形 状	名 称
	幹線管渠
	枝線管渠
	圧送管
樹および取付管 凡例	
形 状	名 称
	100
	200
	300
	350
	400
	500
	600
	700
	750
	管止め
	取り付け管