


境港市都市計画総括図

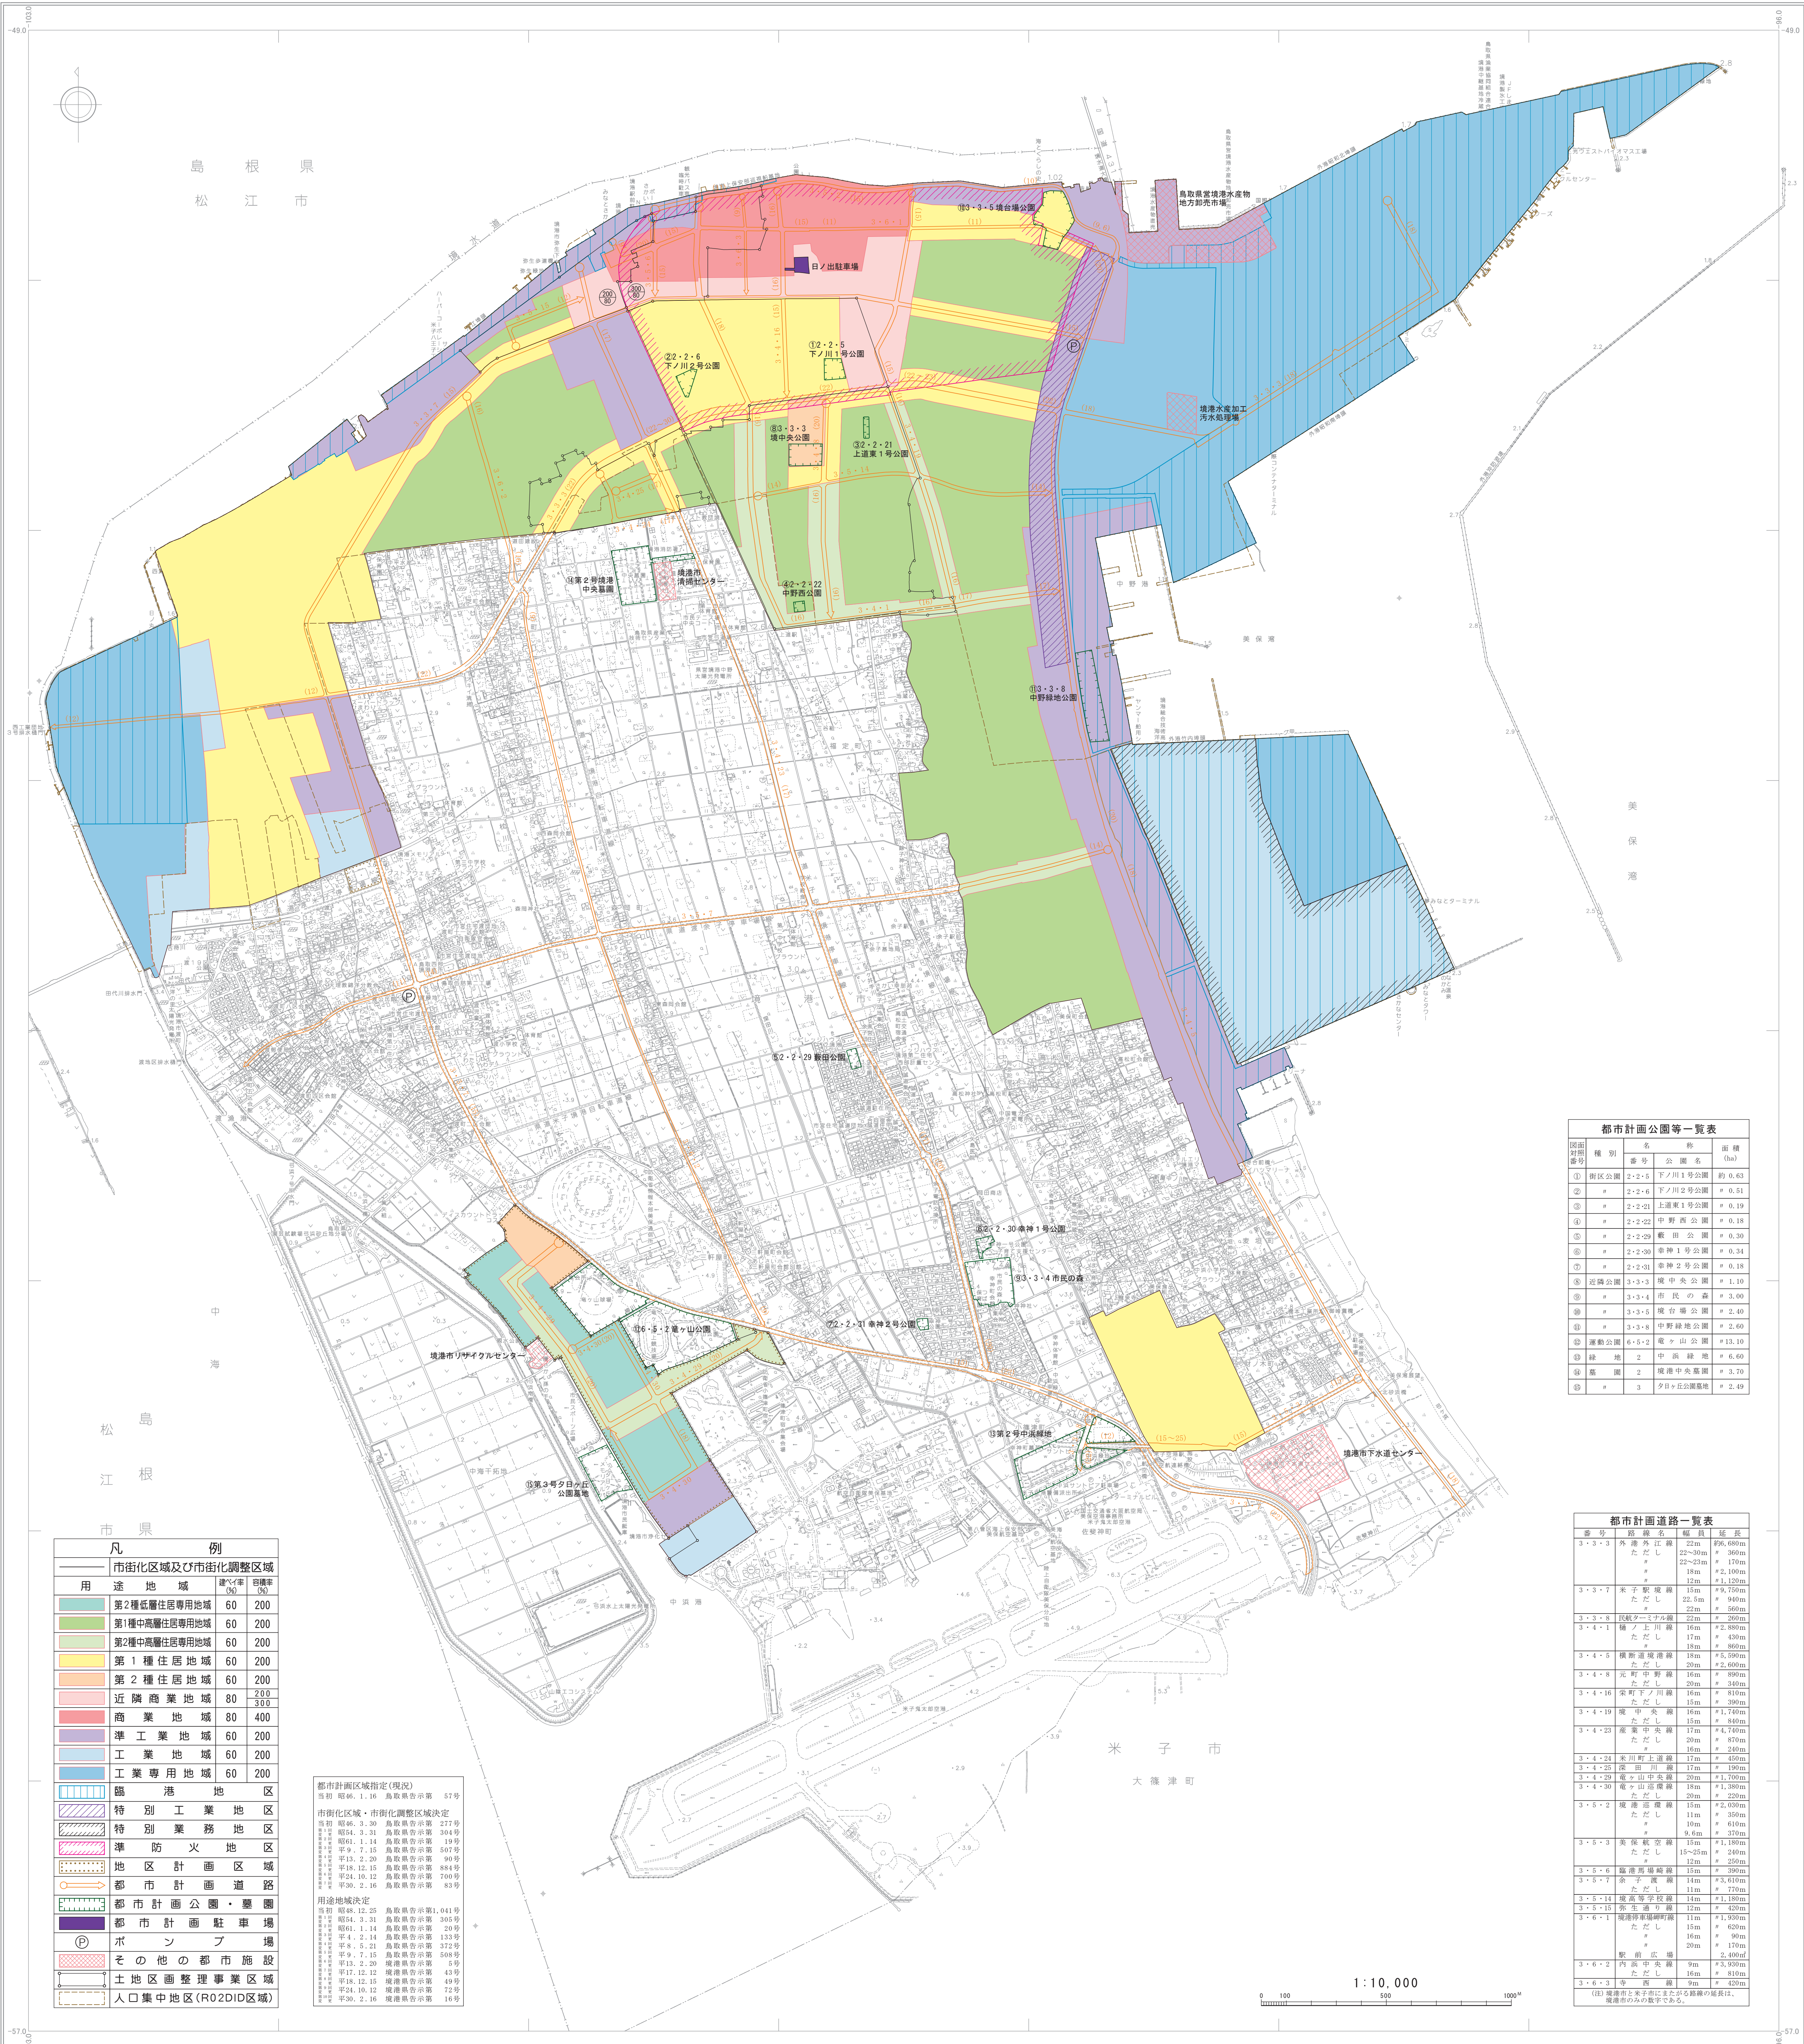

都市計画公園等一覧表				
図面 番号	種 別	名 称	面積 (ha)	
①	街区公園	2・2・5 下ノ川1号公園	約 0.63	
②	〃	2・2・6 下ノ川2号公園	〃 0.51	
③	〃	2・2・21 上道東1号公園	〃 0.19	
④	〃	2・2・22 中野西公園	〃 0.18	
⑤	〃	2・2・29 敷田公園	〃 0.30	
⑥	〃	2・2・30 幸神1号公園	〃 0.34	
⑦	〃	2・2・31 幸神2号公園	〃 0.18	
⑧	近隣公園	3・3・3 境中央公園	〃 1.10	
⑨	〃	3・3・4 市民の森	〃 3.00	
⑩	〃	3・3・5 境台場公園	〃 2.40	
⑪	〃	3・3・8 中野緑地公園	〃 2.60	
⑫	運動公園	6・5・2 竜ヶ山公園	〃 13.10	
⑬	緑 地	2 中 浜 緑 地	〃 6.60	
⑭	墓 園	2 境港中央墓園	〃 3.70	
⑮	〃	3 夕日ヶ丘公園墓園	〃 2.49	

都市計画道路一覧表				
番号	路 線 名	幅員	延長	
3・3・3	外 港 外 江 線	22m	約6,680m	
〃	た だ し	〃	〃 360m	
〃	〃	〃	〃 170m	
〃	〃	18m	〃 2,100m	
〃	〃	12m	〃 1,120m	
3・3・8	米子駅前線	15m	〃 6,750m	
〃	た だ し	22.5m	〃 940m	
〃	〃	22m	〃 560m	
3・3・8	長瀬ターミナル線	22m	〃 280m	
3・4・1	橋ノ上川線	16m	〃 2,880m	
〃	た だ し	17m	〃 430m	
〃	〃	18m	〃 890m	
3・4・5	横断道境港線	18m	〃 5,590m	
〃	た だ し	20m	〃 2,690m	
3・4・8	元町中野線	16m	〃 890m	
〃	た だ し	20m	〃 340m	
3・4・16	桑町下ノ川線	16m	〃 810m	
〃	た だ し	15m	〃 390m	
3・4・19	境中央線	16m	〃 1,740m	
〃	た だ し	15m	〃 840m	
3・4・23	境中央線	17m	〃 4,740m	
〃	た だ し	20m	〃 870m	
〃	〃	16m	〃 240m	
3・4・24	米川町上道線	17m	〃 450m	
3・4・25	深田川線	17m	〃 190m	
3・4・29	竜ヶ山中央線	20m	〃 1,700m	
3・4・30	竜ヶ山遊園線	18m	〃 1,380m	
〃	た だ し	20m	〃 220m	
3・5・2	境港浜線	15m	〃 2,030m	
〃	た だ し	11m	〃 350m	
〃	〃	10m	〃 610m	
〃	〃	9.6m	〃 370m	
3・5・3	美保航空線	15m	〃 1,180m	
〃	た だ し	15~25m	〃 240m	
〃	〃	12m	〃 250m	
3・5・6	境港市場線	15m	〃 390m	
3・5・7	奈子波線	14m	〃 3,610m	
〃	た だ し	11m	〃 770m	
3・5・14	境港高等学線	14m	〃 1,180m	
3・5・15	弥生通り線	12m	〃 420m	
3・6・1	境港停車場前線	11m	〃 1,930m	
〃	た だ し	15m	〃 620m	
〃	〃	16m	〃 90m	
〃	〃	20m	〃 170m	
〃	〃	9m	〃 2,480m	
3・6・2	内宮中央線	9m	〃 3,930m	
〃	た だ し	16m	〃 810m	
3・6・3	寺 西 線	9m	〃 420m	
〃	〃	〃	〃	

凡 例		
市街化区域及び市街化調整区域	建 坪 率	容 積 率
用 途 地 域	(%)	(%)
第2種低層住居専用地域	60	200
第1種中層住居専用地域	60	200
第2種中層住居専用地域	60	200
第1種住居地域	60	200
第2種住居地域	60	200
近隣商業地域	80	200
商業地域	80	400
準工業地域	60	200
工業地域	60	200
工業専用地域	60	200
臨 港 地 区		
特別工業地区		
特別業務地区		
準 防 火 地 区		
地区計画区域		
都市計画道路		
都市計画公園・墓園		
都市計画駐車場		
ポ ン プ 場		
その他の都市施設		
土地区画整理事業区域		
人口集中地区(R02DID区域)		

都市計画区域指定(現況)		
当初 昭66.1.16 鳥取県告示第 57号		
市街化区域・市街化調整区域決定		
当初 昭66.3.30 鳥取県告示第 277号		
第1種 昭64.3.31 鳥取県告示第 304号		
昭61.1.14 鳥取県告示第 19号		
平9.7.15 鳥取県告示第 567号		
平13.2.20 鳥取県告示第 90号		
平18.12.15 鳥取県告示第 884号		
平24.10.12 鳥取県告示第 760号		
平29.2.16 鳥取県告示第 83号		
用途地域決定		
当初 昭68.12.25 鳥取県告示第1,041号		
昭64.3.31 鳥取県告示第 395号		
昭61.1.14 鳥取県告示第 29号		
平4.2.14 鳥取県告示第 133号		
平8.5.21 鳥取県告示第 372号		
平9.7.15 鳥取県告示第 509号		
平13.2.20 境港告示第 5号		
平17.12.12 境港告示第 43号		
平18.12.15 境港告示第 49号		
平24.10.12 境港告示第 72号		
平29.2.16 境港告示第 16号		