

## 下水道工事のお知らせ

### 関係者各位

晩秋の候、皆様にはますますご健勝のこととお喜び申し上げます。  
 このたび、米川町、清水町地内にて公共下水道を行うこととなりました。については右図の区間で下水道管の埋設工事及び水道管の布設替え工事を行います。工事期間中は交通規制を行いながらの作業となります。通行される歩行者、車両には大変ご迷惑をおかけ致しますがご理解、ご協力のほどよろしくお願い致します。

### 記

- 1, 工事概要
 

下水道工事: 公共下水道が整備されていない区域で、道路に下水道管を埋設し併せて各お宅に公共汚水柵を設置することで水質環境の向上を目的とします。  
 上水道工事: 下水道管を埋設する際、支障になる水道管の移設工事です。
- 2, 工事場所
 

境港市 米川町、清水町地内一部道路 (右図、参照)
- 3, 工事期間
 

平成 28年 10月 20日(木)～平成 29年 7月 14日(金)  
 日曜、祝日は原則として作業を休止します。但し、工事の進捗状況により休日に作業を行う時もありますのでご協力下さい。  
 ※平成 28年 10月 15日(土)～平成 28年 10月 19日(水)までの期間は工事の準備を行います交通規制は行いません。  
 年末年始休暇期間として  
 平成 28年 12月 29日(木)～平成 29年 1月 5日(木)までは休止のため交通規制を致しませんので道路は全線通行可能です。
- 4, 作業時間
 

午前8:00～午後5:00ですが、その日の作業の進行状況で残業を行う場合があります。※交通規制は8:30から行います。
- 5, 交通規制  
 (右図、参照)
 


下水道工事 **赤色**の道路(右図、参照)は、作業時**車両通行止め**で作業致しますが、作業終了後、**片側交互通行**で道路開放致します。  
 雨水排水工事 **緑色**の道路(右図、参照)は、**終日通行止め**になります。  
 ※**青色と緑色**の2色の道路は下水道工事は、作業時**車両通行止**・作業終了後、**片側交互通行**で道路開放。雨水排水工事では**終日通行止め**です。  
 ※道路開放するうえで安全が確保されない場合、道路規制の変更もあります。
- 6, ゴミ収集
 

ゴミの集積場所は、従来と`おりです。
- 7, 問合せ先
 

**【下水道工事】**  
 発注者  
 境港市役所 建設部下水道課  
 計画整備係: 豊永 洗亮 電話 47-1117  
 施工者  
 足立組・ウオタニ 特定建設工事共同企業体  
 構成会社  
 有限会社 足立組 電話 42-2480  
 現場代理人: 黒沢 和男 携帯 090-6847-6332  
 株式会社 ウオタニ 電話 44-0294  
 主任技術者: 長尾 千晶 携帯 080-8243-8683

**【上水道工事】**  
 発注者  
 米子市水道局  
 施設課主幹: 河田 周平 電話 32-9921  
 施工者  
 株式会社 大丸水機 電話 56-3860  
 現場代理人: 長谷川 信彦 携帯 080-2926-7869

# 米川町污水枝線(その1)工事 平面図及び施工予定工程表

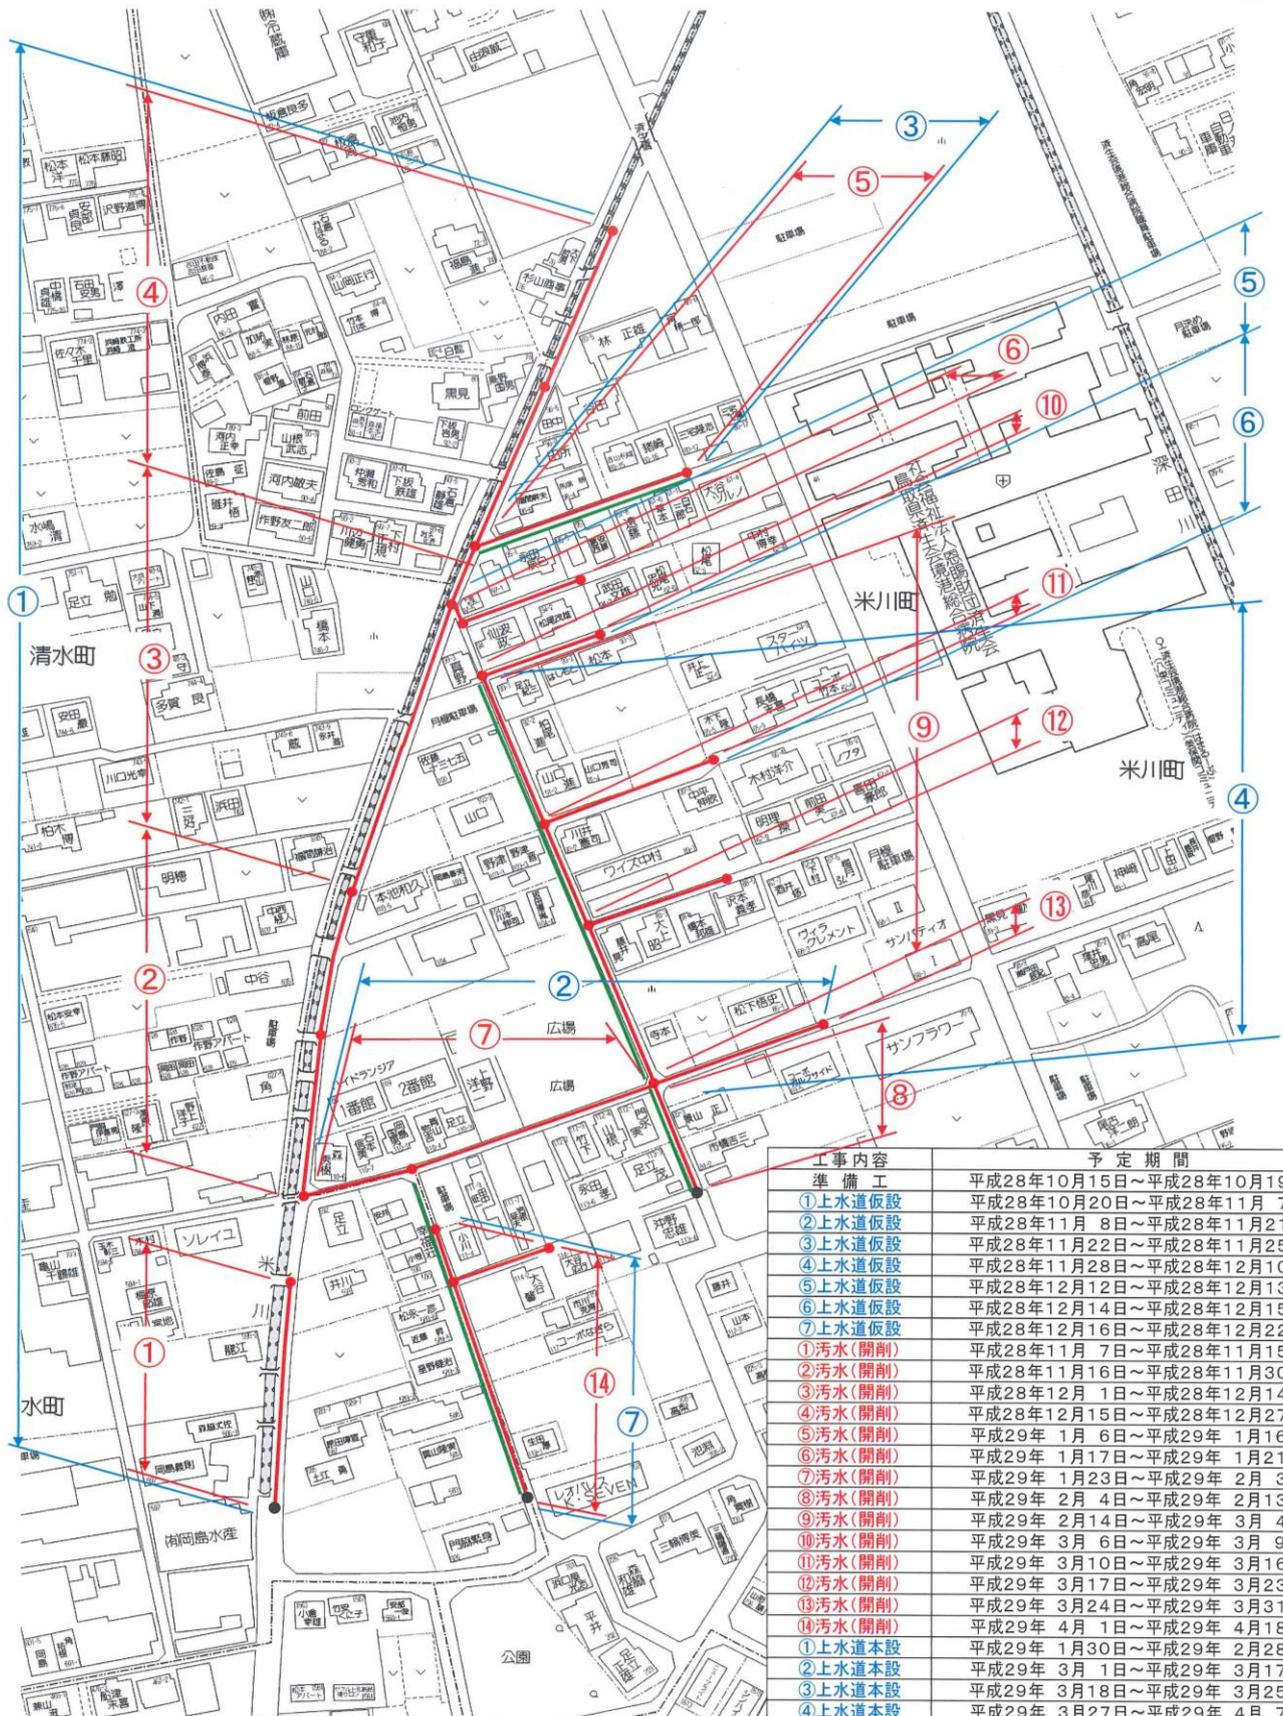

凡例	
污水工事(開削)	— (Red line)
側溝工事(雨水)	— (Green line)

工事内容	予定期間
準備工	平成28年10月15日～平成28年10月19日
①上水道仮設	平成28年10月20日～平成28年11月7日
②上水道仮設	平成28年11月8日～平成28年11月21日
③上水道仮設	平成28年11月22日～平成28年11月25日
④上水道仮設	平成28年11月28日～平成28年12月10日
⑤上水道仮設	平成28年12月12日～平成28年12月13日
⑥上水道仮設	平成28年12月14日～平成28年12月15日
⑦上水道仮設	平成28年12月16日～平成28年12月22日
①污水(開削)	平成28年11月7日～平成28年11月15日
②污水(開削)	平成28年11月16日～平成28年11月30日
③污水(開削)	平成28年12月1日～平成28年12月14日
④污水(開削)	平成28年12月15日～平成28年12月27日
⑤污水(開削)	平成29年1月6日～平成29年1月16日
⑥污水(開削)	平成29年1月17日～平成29年1月21日
⑦污水(開削)	平成29年1月23日～平成29年2月3日
⑧污水(開削)	平成29年2月4日～平成29年2月13日
⑨污水(開削)	平成29年2月14日～平成29年3月4日
⑩污水(開削)	平成29年3月6日～平成29年3月9日
⑪污水(開削)	平成29年3月10日～平成29年3月16日
⑫污水(開削)	平成29年3月17日～平成29年3月23日
⑬污水(開削)	平成29年3月24日～平成29年3月31日
⑭污水(開削)	平成29年4月1日～平成29年4月18日
①上水道本設	平成29年1月30日～平成29年2月28日
②上水道本設	平成29年3月1日～平成29年3月17日
③上水道本設	平成29年3月18日～平成29年3月25日
④上水道本設	平成29年3月27日～平成29年4月7日
⑤上水道本設	平成29年4月8日～平成29年4月10日
⑥上水道本設	平成29年4月11日～平成29年4月13日
⑦上水道本設	平成29年4月14日～平成29年4月21日
側溝工事	平成29年4月19日～平成29年6月22日
舗装工事	平成29年6月23日～平成29年7月8日
後片付け	平成29年7月10日～平成29年7月14日