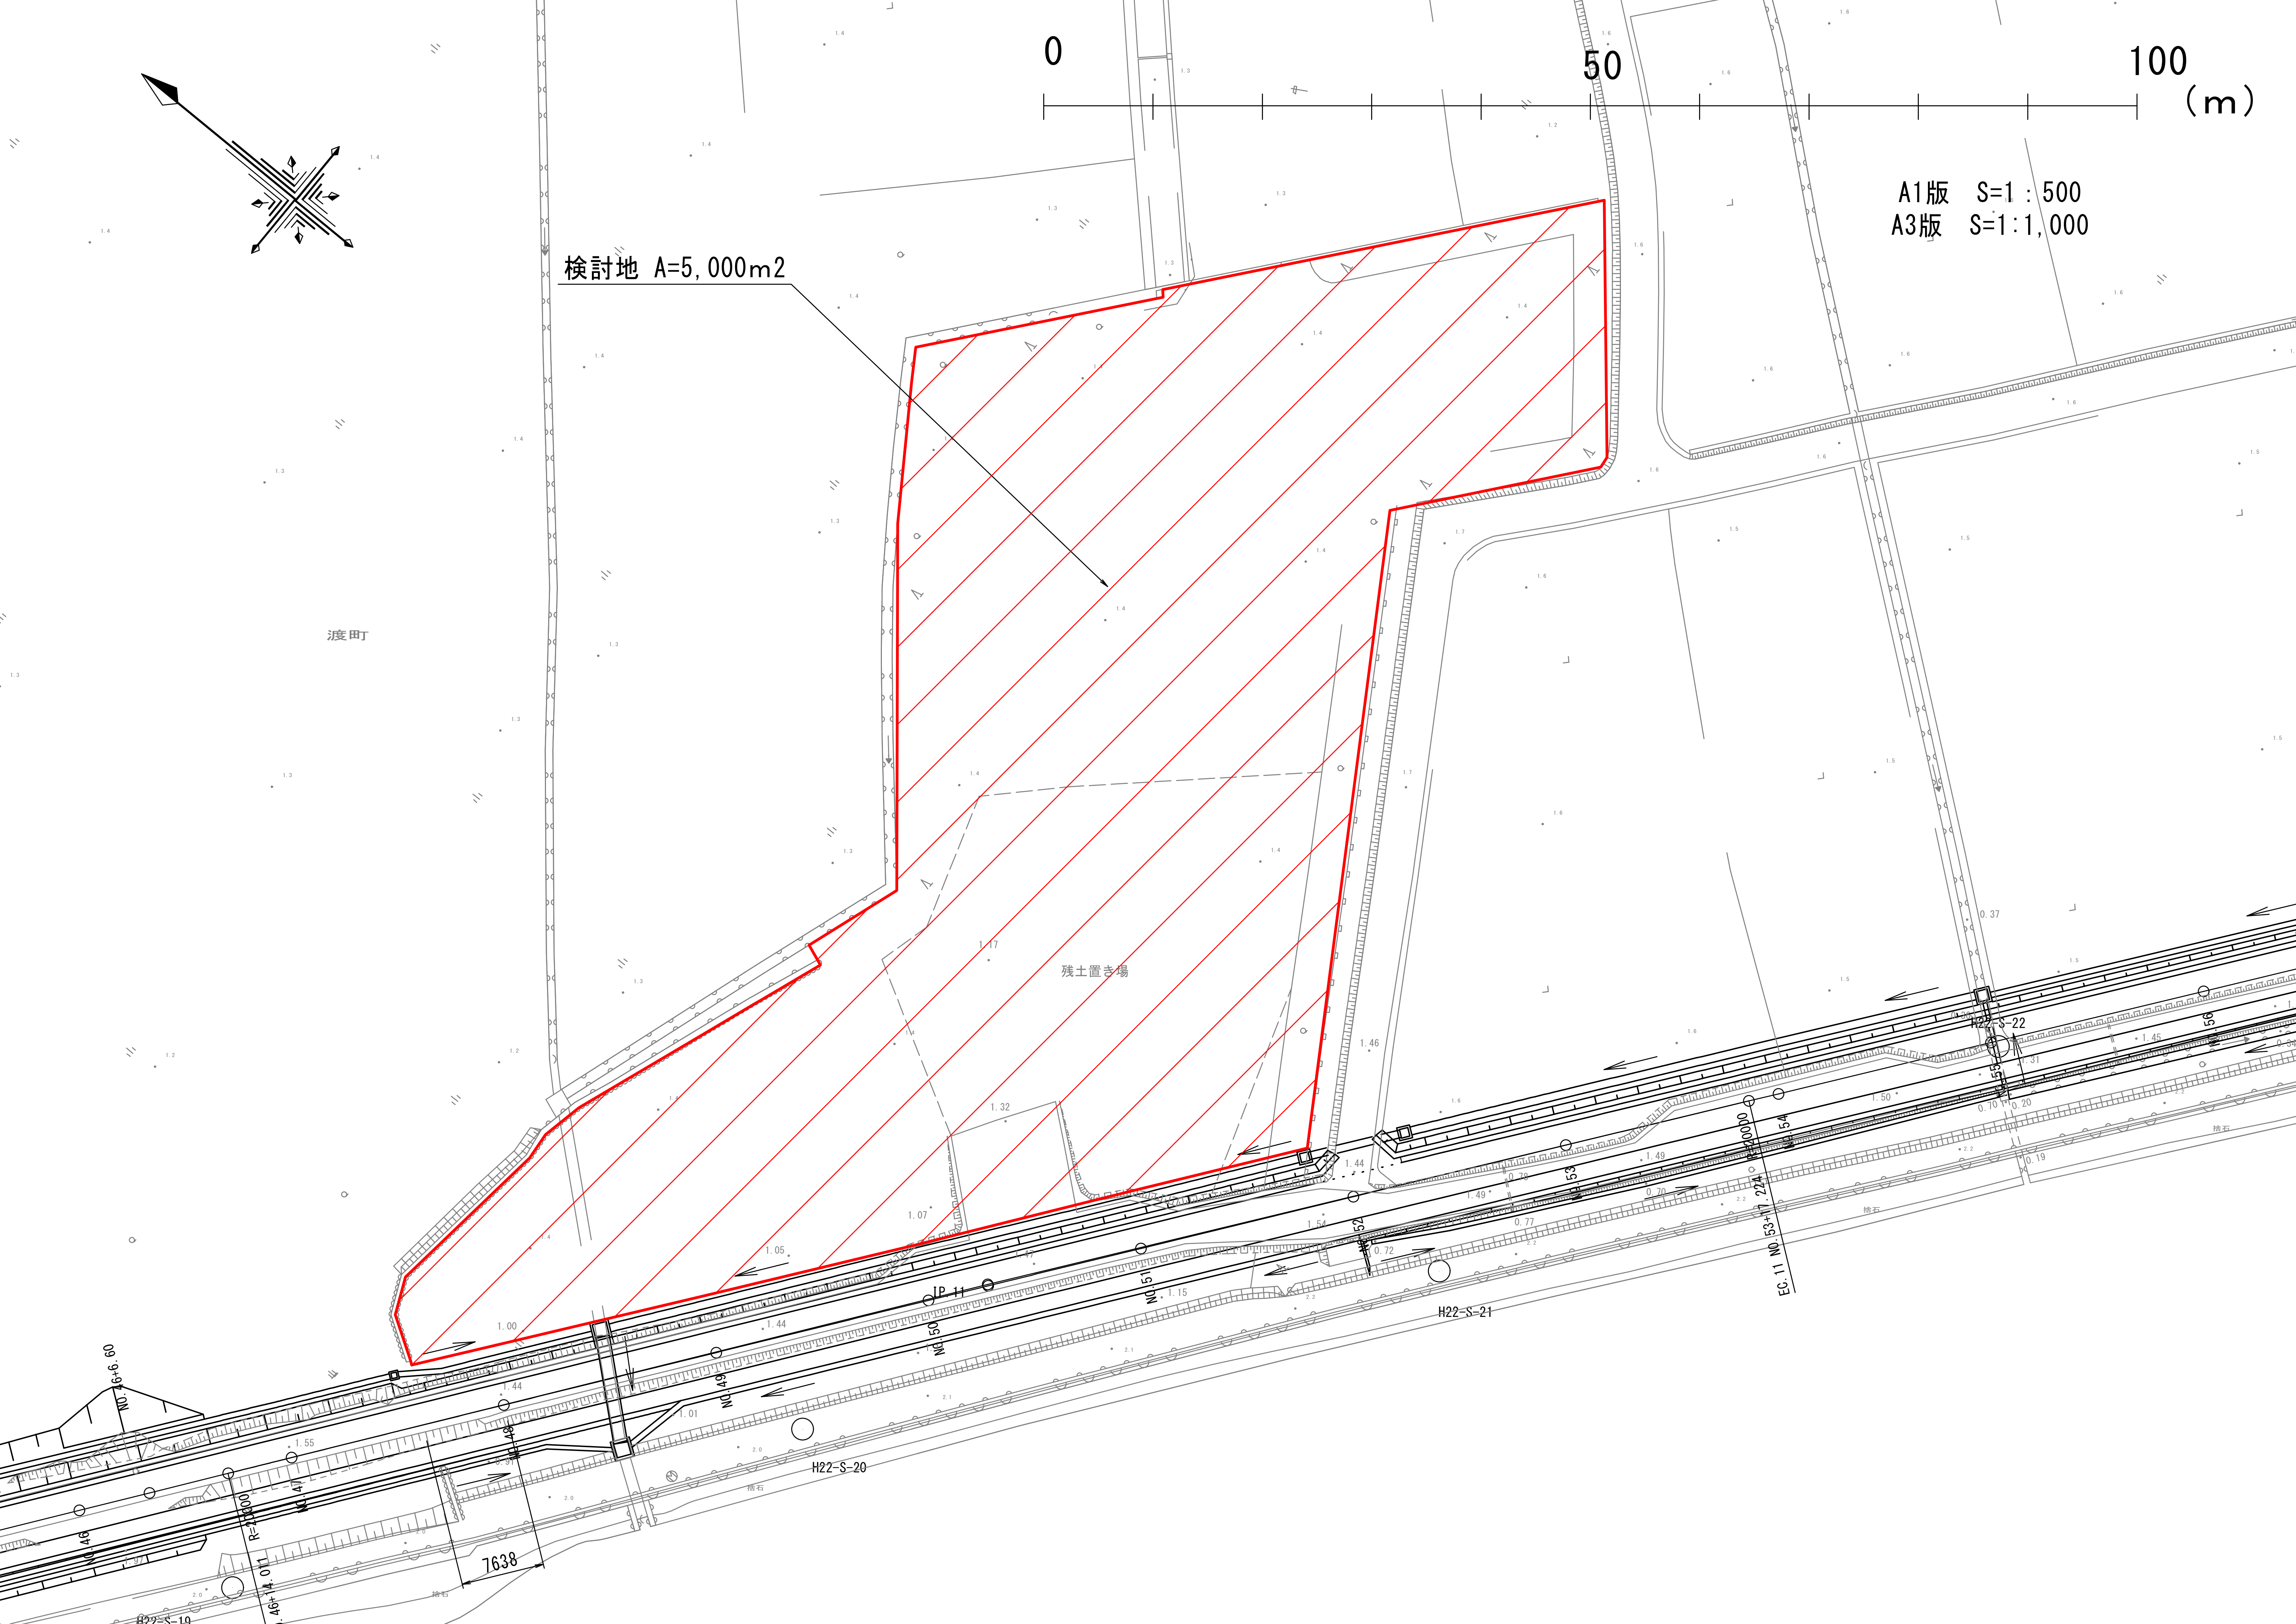
0
50
100
（m）
A1版　S=1：500
A3版　S=1：1,000
検討地 A=5,000m2
渡町
残土置き場
IP.11
NO.46
NO.47
NO.48
NO.49
NO.50
NO.51
NO.52
NO.53
NO.54
NO.55
NO.56
NO.46+6.60
EC.11 NO.53+17.224
R=20000
7638
H22-S-19
H22-S-20
H22-S-21
H22-S-22