


公共下水道台帳施設平面図

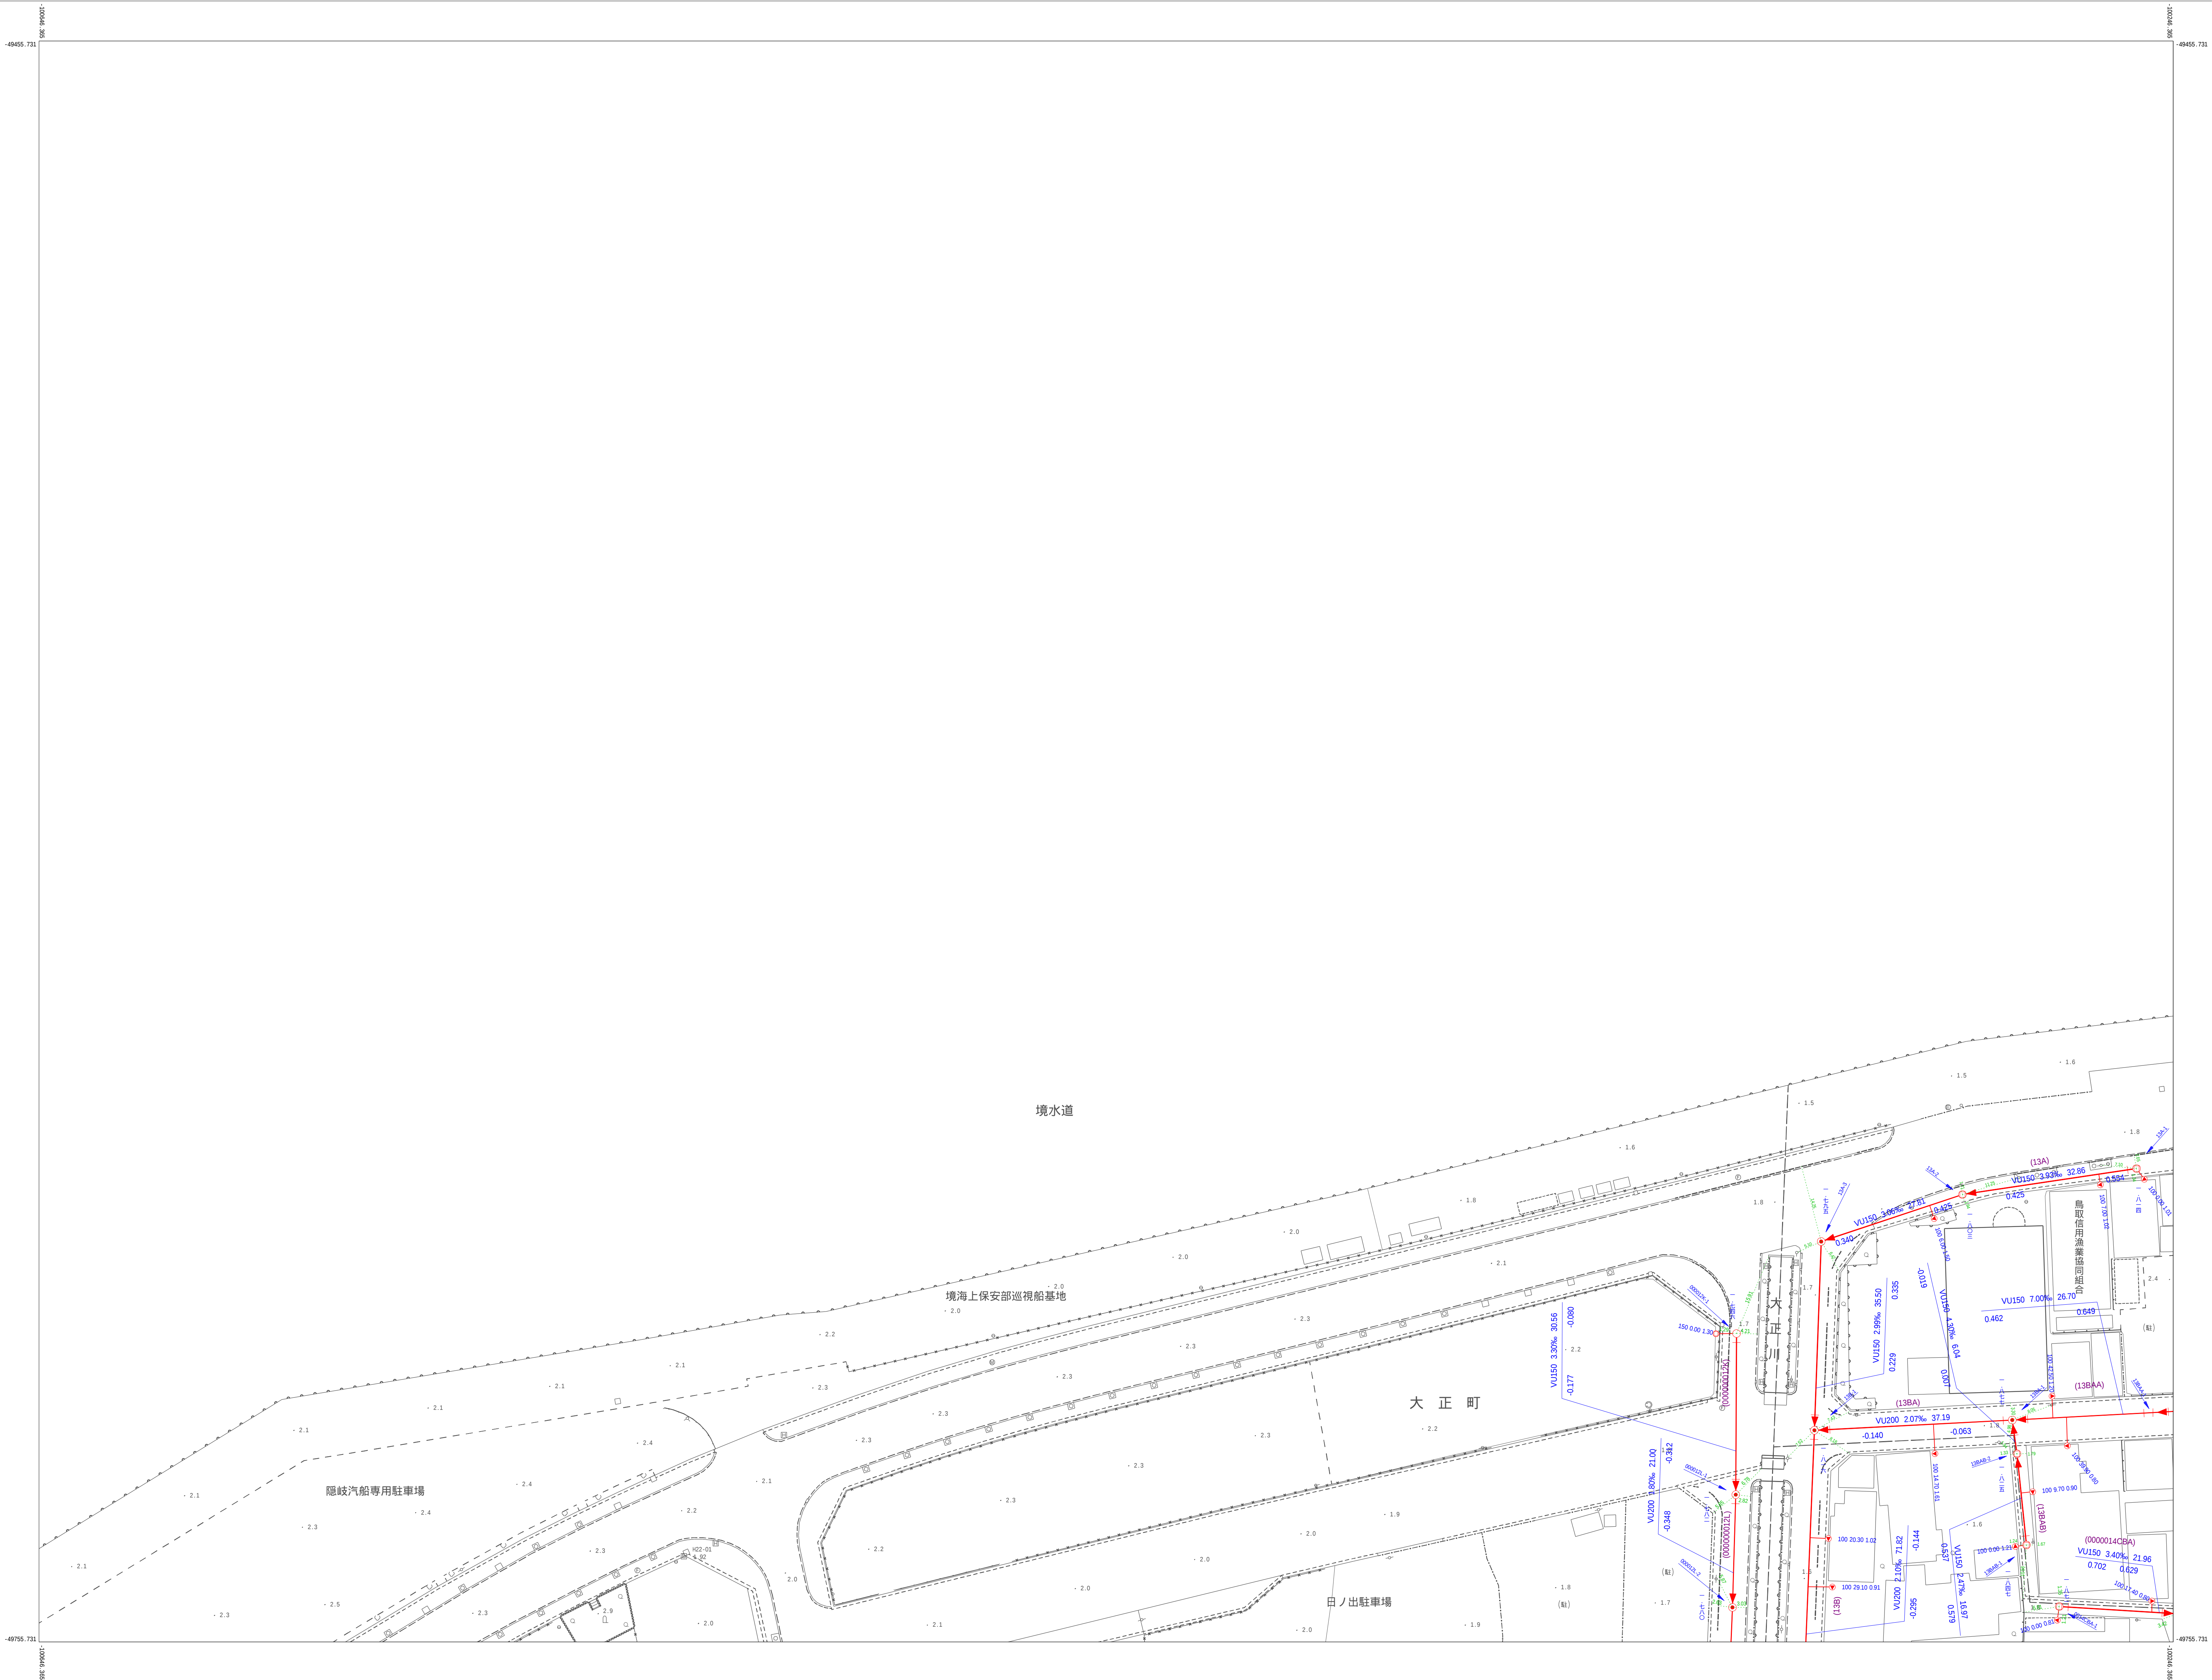


令和8年1月

1:500



計画機関 鳥 取 県 境 港 市
作業機関 株式会社 ウエスコ

	B - 4 - 2	B - 5 - 1
B - 4 - 3	B - 4 - 4	B - 5 - 3

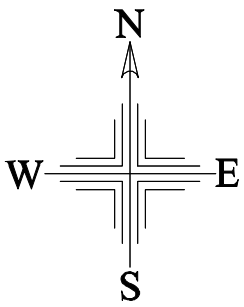

マンホール 凡例	
形 状	名 称
	円形0号(75cm)
	円形1号(90cm)
	円形2号(120cm)
	円形3号(150cm)
	円形4号(180cm)
	円形6号(15cm)
	円形7号(20cm)
	円形8号(25cm)
	円形9号(30cm)
	円形10号(50cm)
	円形11号(60cm)
	円形12号(70cm)
	矩形8号(150 x 150cm)
	矩形9号(180 x 180cm)
	矩形10号(200 x 220cm)
	矩形11号(220 x 220cm)
	矩形12号(360 x 362cm)
	矩形13号(494 x 494cm)
	矩形特1号(90 x 60cm)
	矩形特4号(120 x 180cm)
	円形2号マンホールポンプ(120cm)
	円形3号マンホールポンプ(150cm)
	円形4号マンホールポンプ(180cm)
	円形6号マンホールポンプ(190cm)

管渠 凡例	
形 状	名 称
	幹線管渠
	枝線管渠
	圧送管

樹および取付管 凡例	
形 状	名 称
	100
	200
	300
	350
	400
	500
	600
	700
	750
	管止め
	取り付け管

