


D-4-3

公共下水道台帳施設平面図

D-4-3

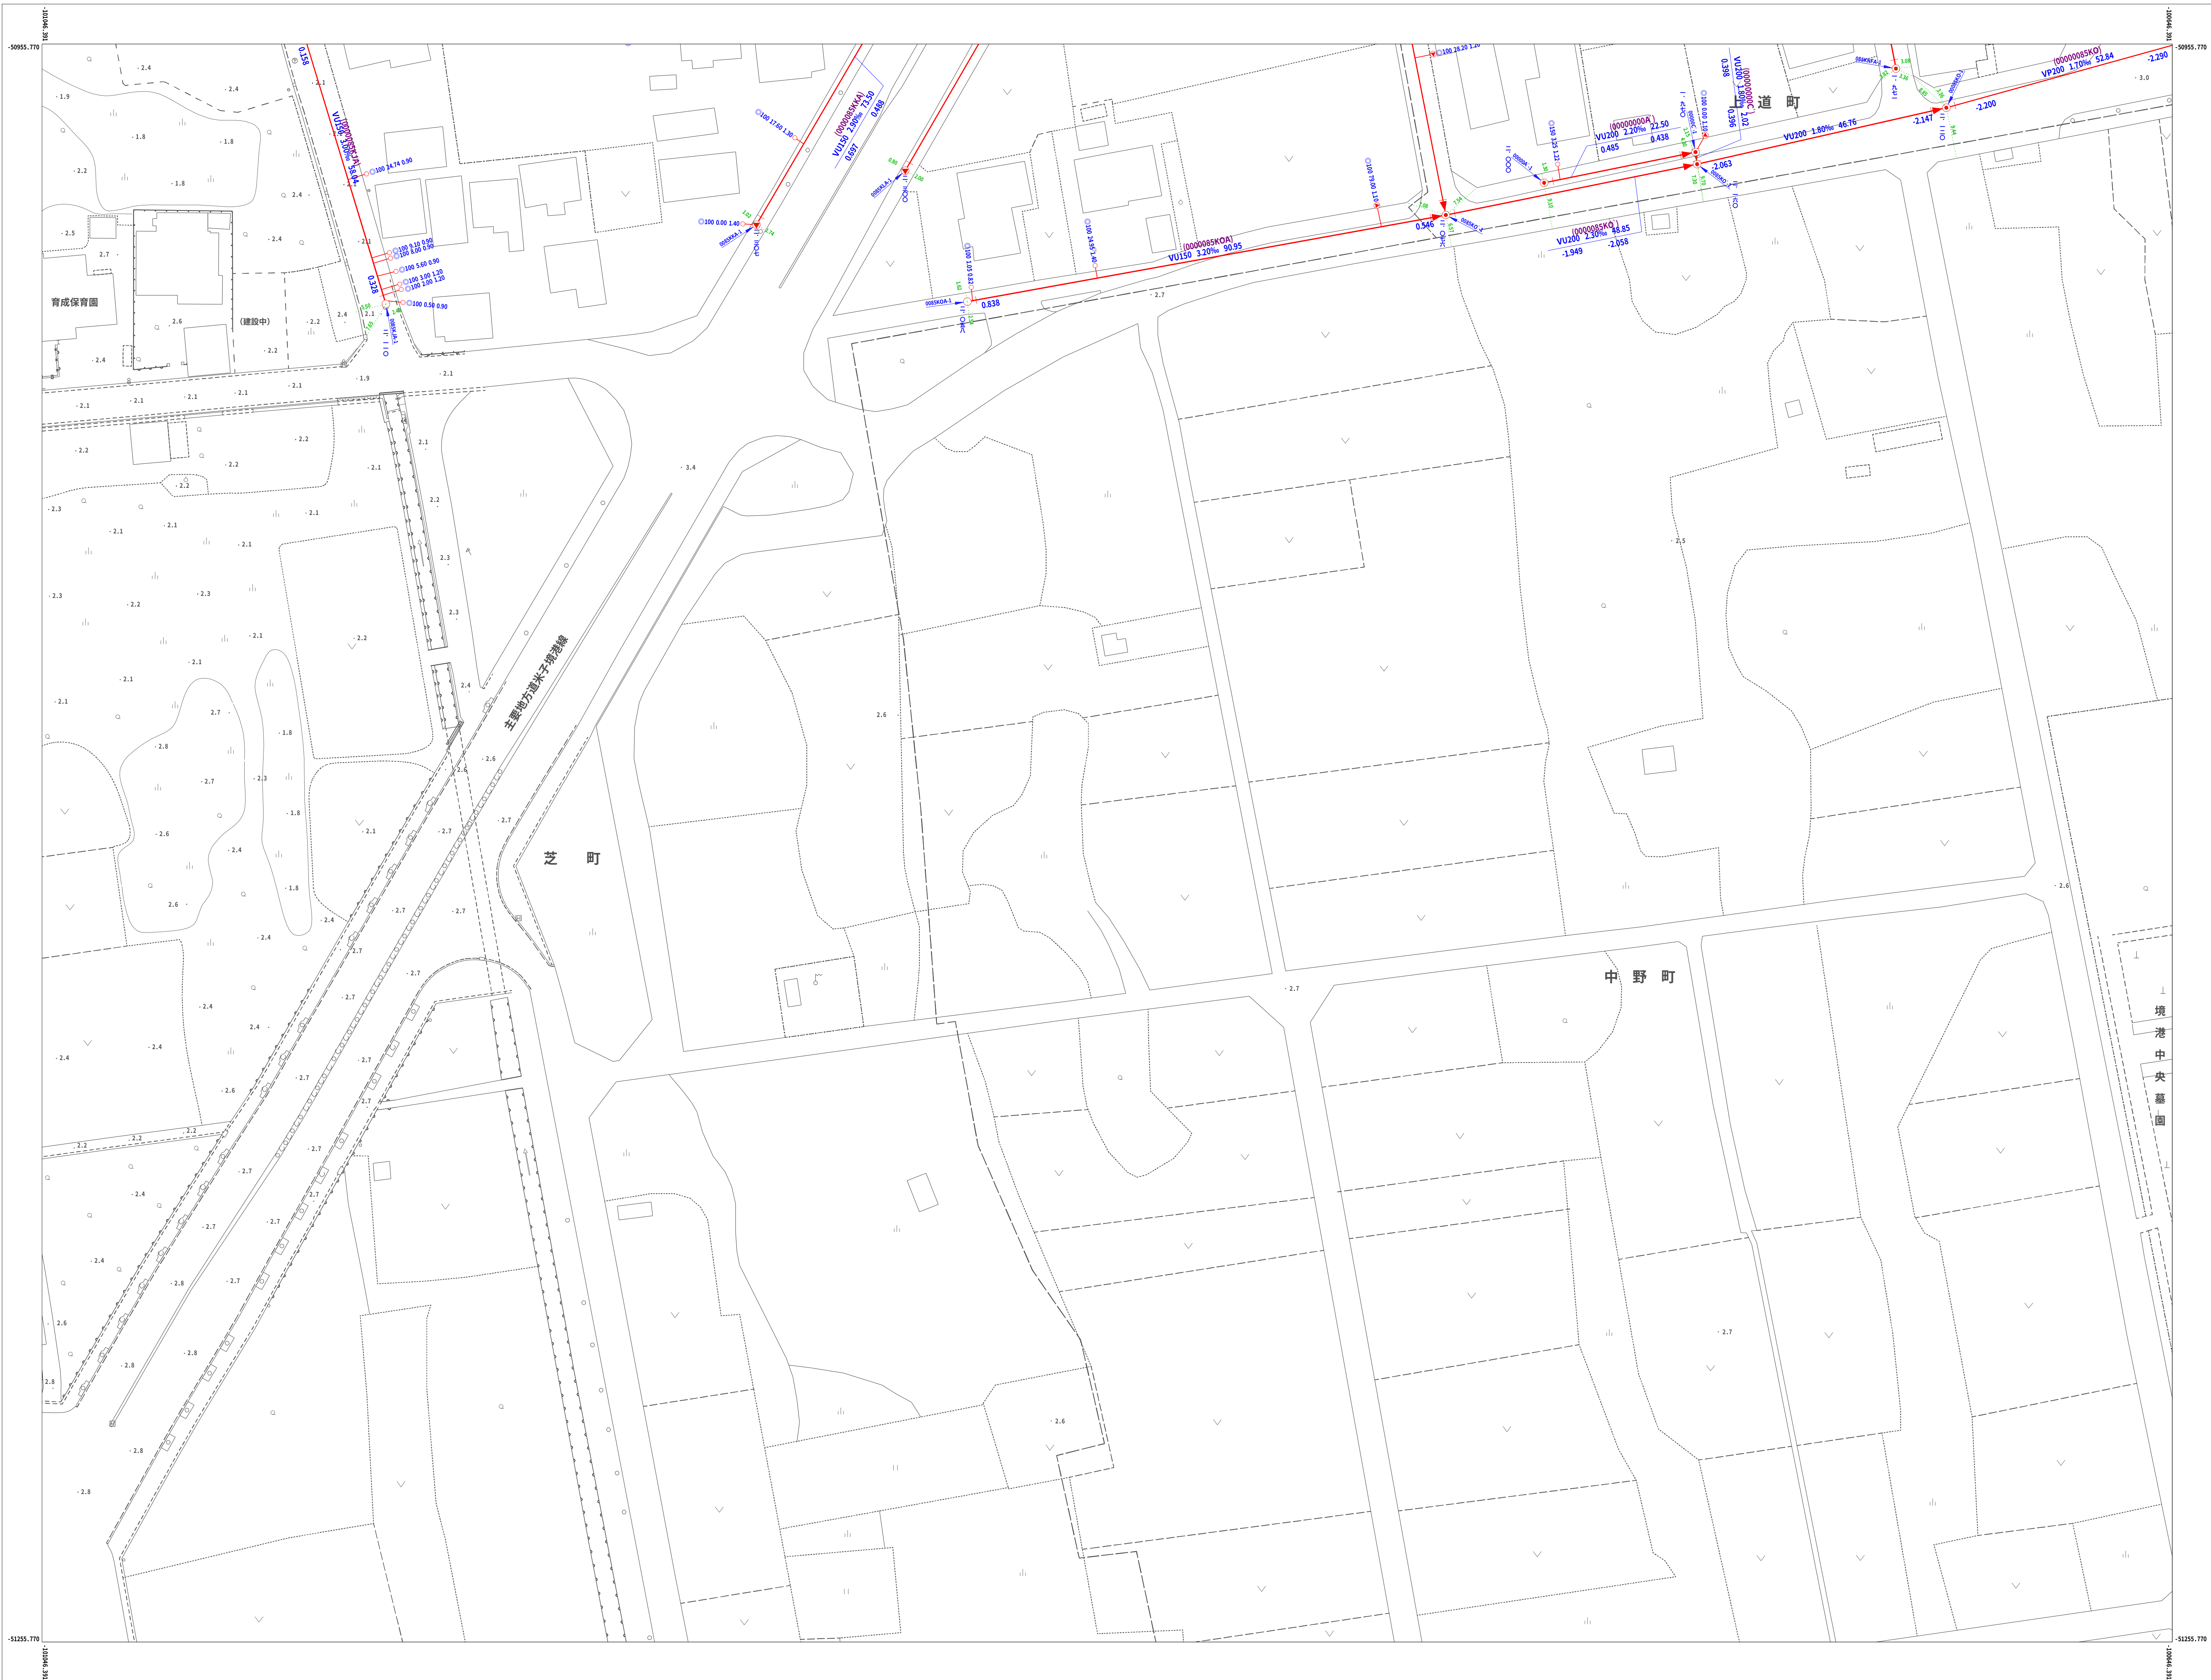


令和8年1月

1:500



計画機関 鳥取県 境港市
作業機関 株式会社 ウエスコ

	D-4-1	D-4-2
	D-4-3	D-4-4
E-3-2		E-4-2

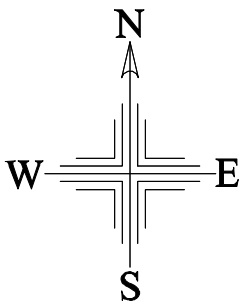

マンホール 凡例	
形状	名称
	円形0号(75cm)
	円形1号(90cm)
	円形2号(120cm)
	円形3号(150cm)
	円形4号(180cm)
	円形6号(15cm)
	円形7号(20cm)
	円形8号(25cm)
	円形9号(30cm)
	円形10号(50cm)
	円形11号(60cm)
	円形12号(70cm)
	矩形8号(150×150cm)
	矩形9号(180×180cm)
	矩形10号(200×220cm)
	矩形11号(220×220cm)
	矩形12号(360×362cm)
	矩形13号(494×494cm)
	矩形特1号(90×60cm)
	矩形特4号(120×180cm)
	円形2号マンホールポンプ(120cm)
	円形3号マンホールポンプ(150cm)
	円形4号マンホールポンプ(180cm)
	円形6号マンホールポンプ(190cm)
管渠 凡例	
形状	名称
	幹線管渠
	枝線管渠
	圧送管
樹および取付管 凡例	
形状	名称
	100
	200
	300
	350
	400
	500
	600
	700
	750
	管止め
	取り付け管
取付管径(mm) 追加距離(m) 樹深さ(m) 管径・口径 勾配 管路延長(m) 人孔77777777 管路起点記号 下流管底高(m) 管路終点記号 上流管底高(m) 地盤高(m) 人孔番号	