


公共下水道台帳施設平面図

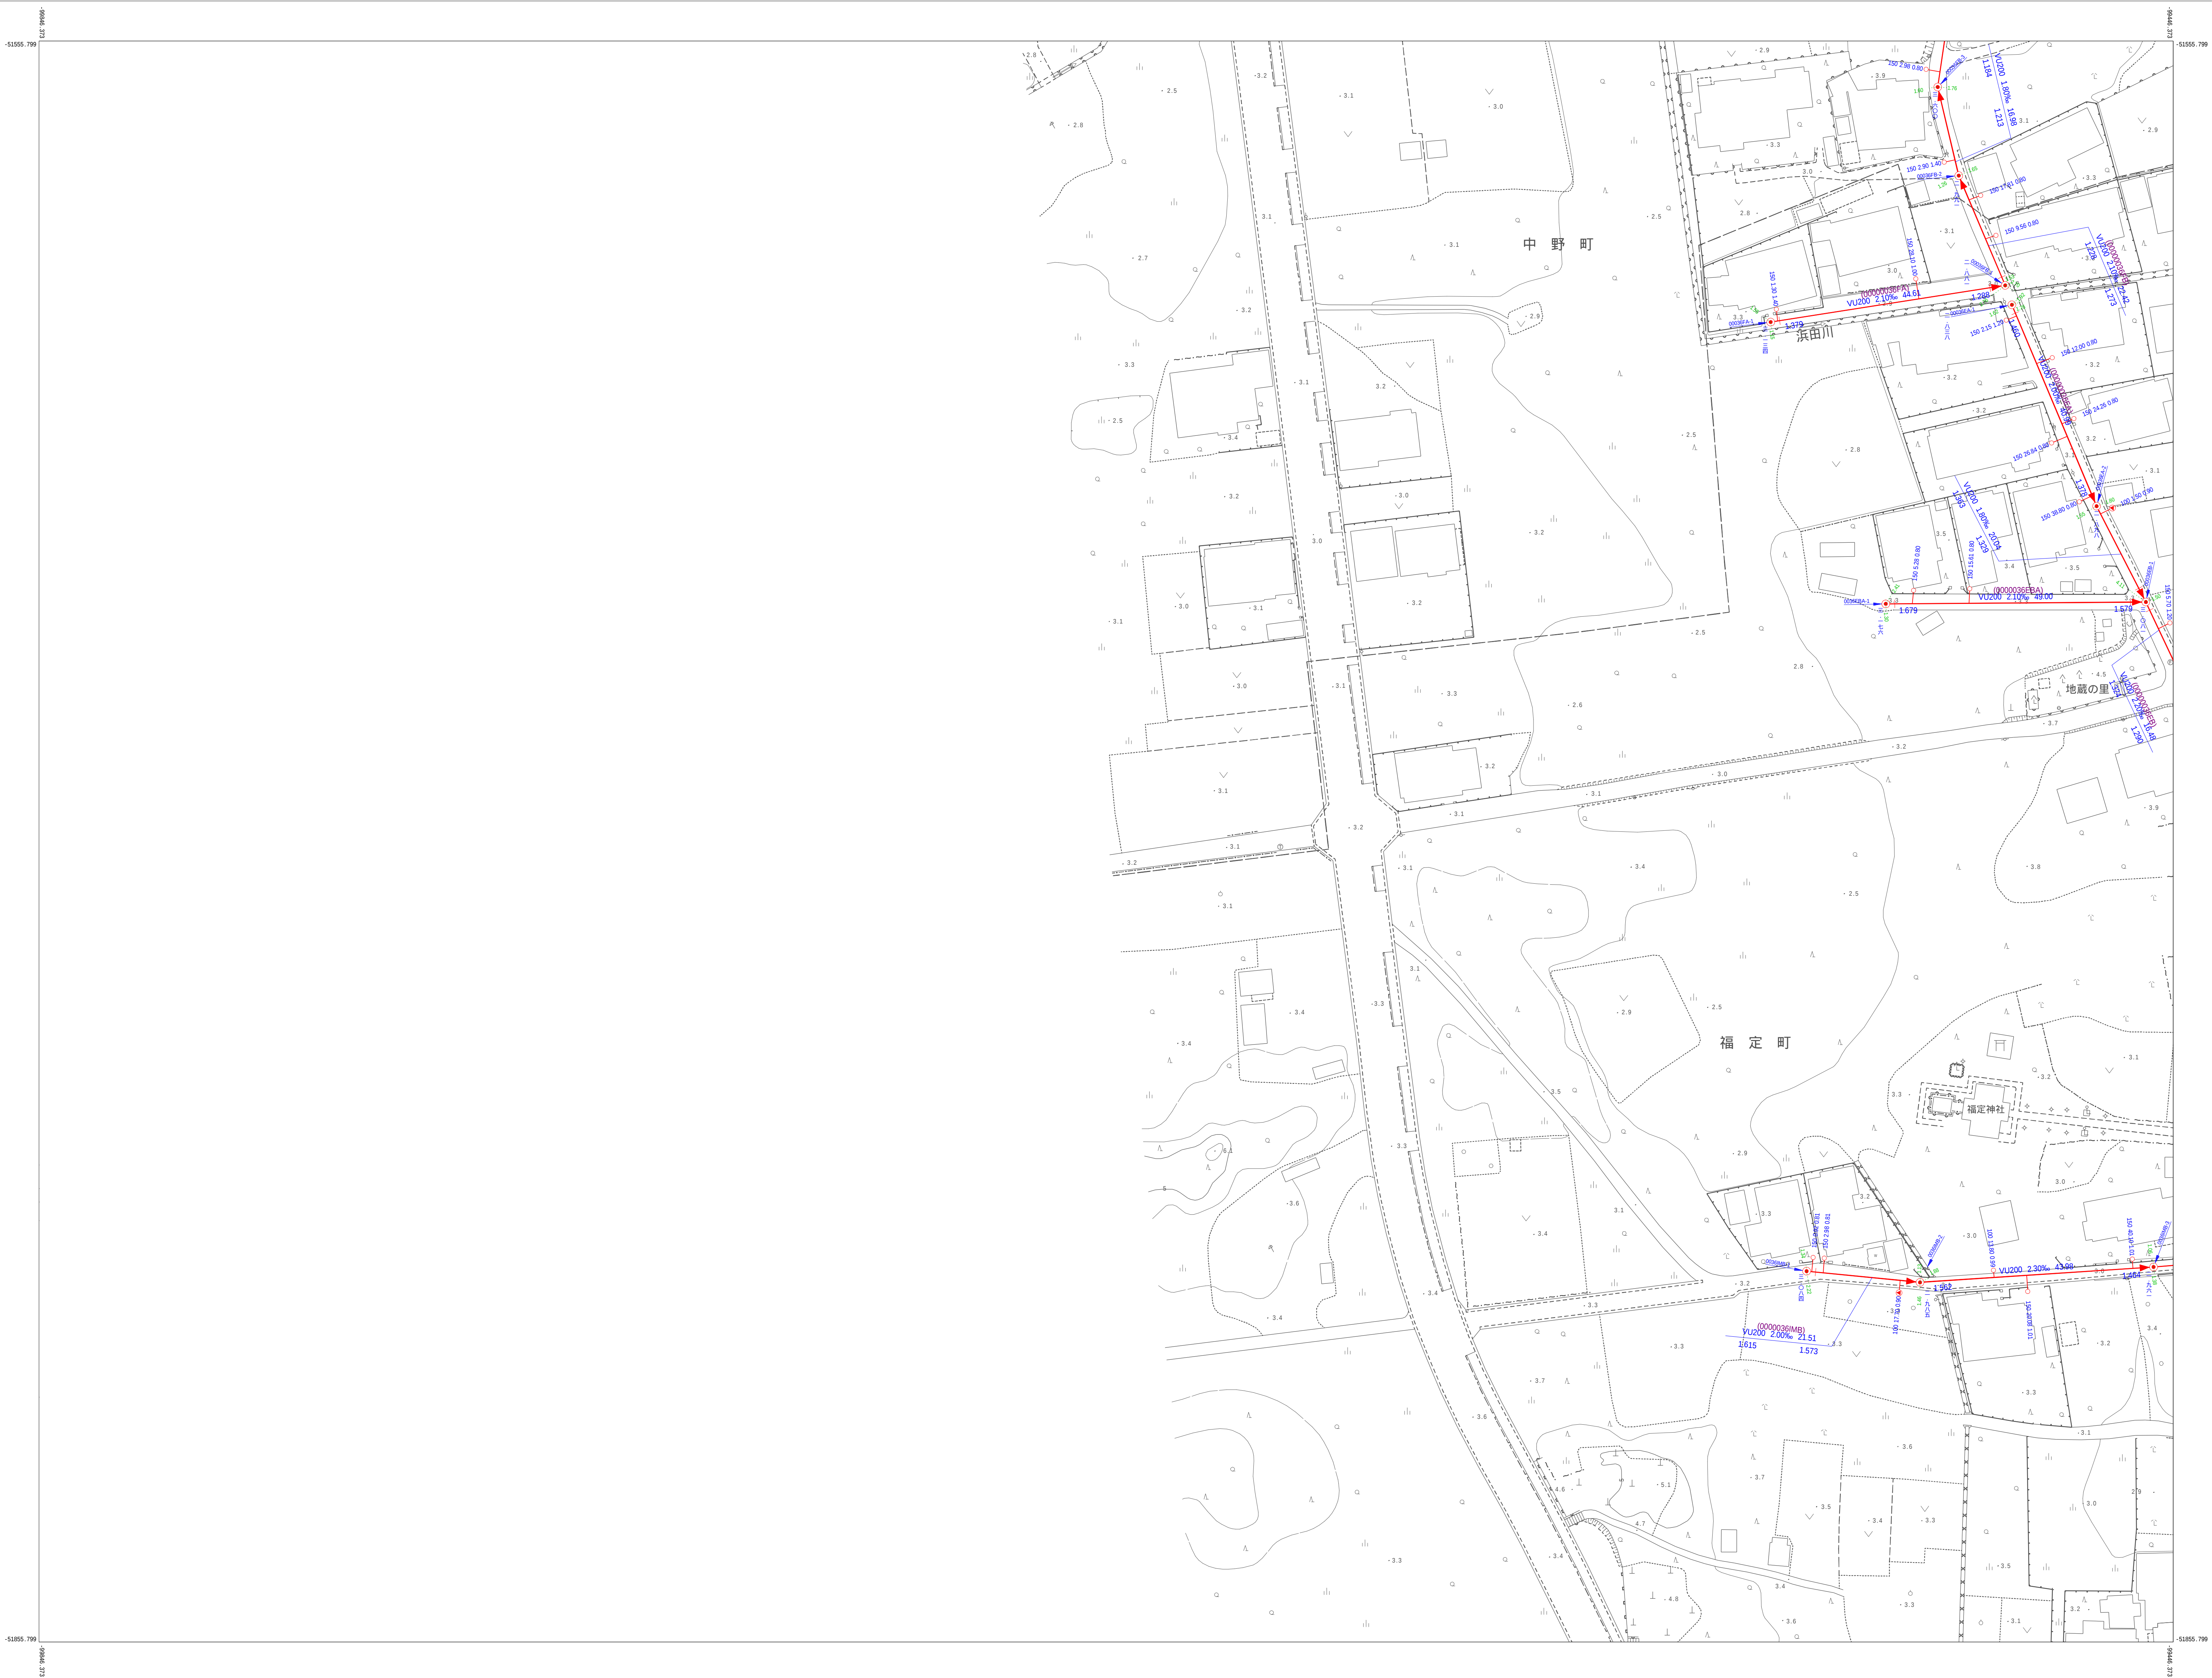

E - 5 - 1	E - 5 - 2	E - 6 - 1
E - 5 - 3	E - 5 - 4	E - 6 - 3
F - 5 - 1	F - 5 - 2	F - 6 - 1

N

W

S

E

マンホール 凡例	
形状	名称
○	円形0号(75cm)
●	円形1号(90cm)
①	円形2号(120cm)
⊕	円形3号(150cm)
■	円形4号(180cm)
○	円形6号(15cm)
▲	円形7号(20cm)
⊗	円形8号(25cm)
□	円形9号(30cm)
⊗	円形10号(50cm)
●	円形11号(60cm)
⊙	円形12号(70cm)
□	矩形8号(150 × 150cm)
⊗	矩形9号(180 × 180cm)
⊗	矩形10号(200 × 220cm)
⊗	矩形11号(220 × 220cm)
⊗	矩形12号(360 × 362cm)
⊗	矩形13号(494 × 494cm)
⊗	矩形特1号(90 × 60cm)
⊗	矩形特4号(120 × 180cm)
P2	円形2号マンホールポンプ(120cm)
P3	円形3号マンホールポンプ(150cm)
P4	円形4号マンホールポンプ(180cm)
P6	円形6号マンホールポンプ(180cm)
管渠 凡例	
形状	名称
→	幹線管渠
→	枝線管渠
- - -	圧送管
樹および取付管 凡例	
形状	名称
○	100
▲	200
⊗	300
⊗	350
○	400
●	500
●	600
⊙	700
⊙	750
	管止め
—	取り付け管
取付管径(mm) 追加距離(m) 樹深さ(m) 管種・口径 勾配 管路延長(m) 人孔2号(120cm) 管路起点記号 管路終点記号 下流管底高(m) 上流管底高(m) 地盤高(m) 人孔番号	