


公共下水道台帳施設平面図

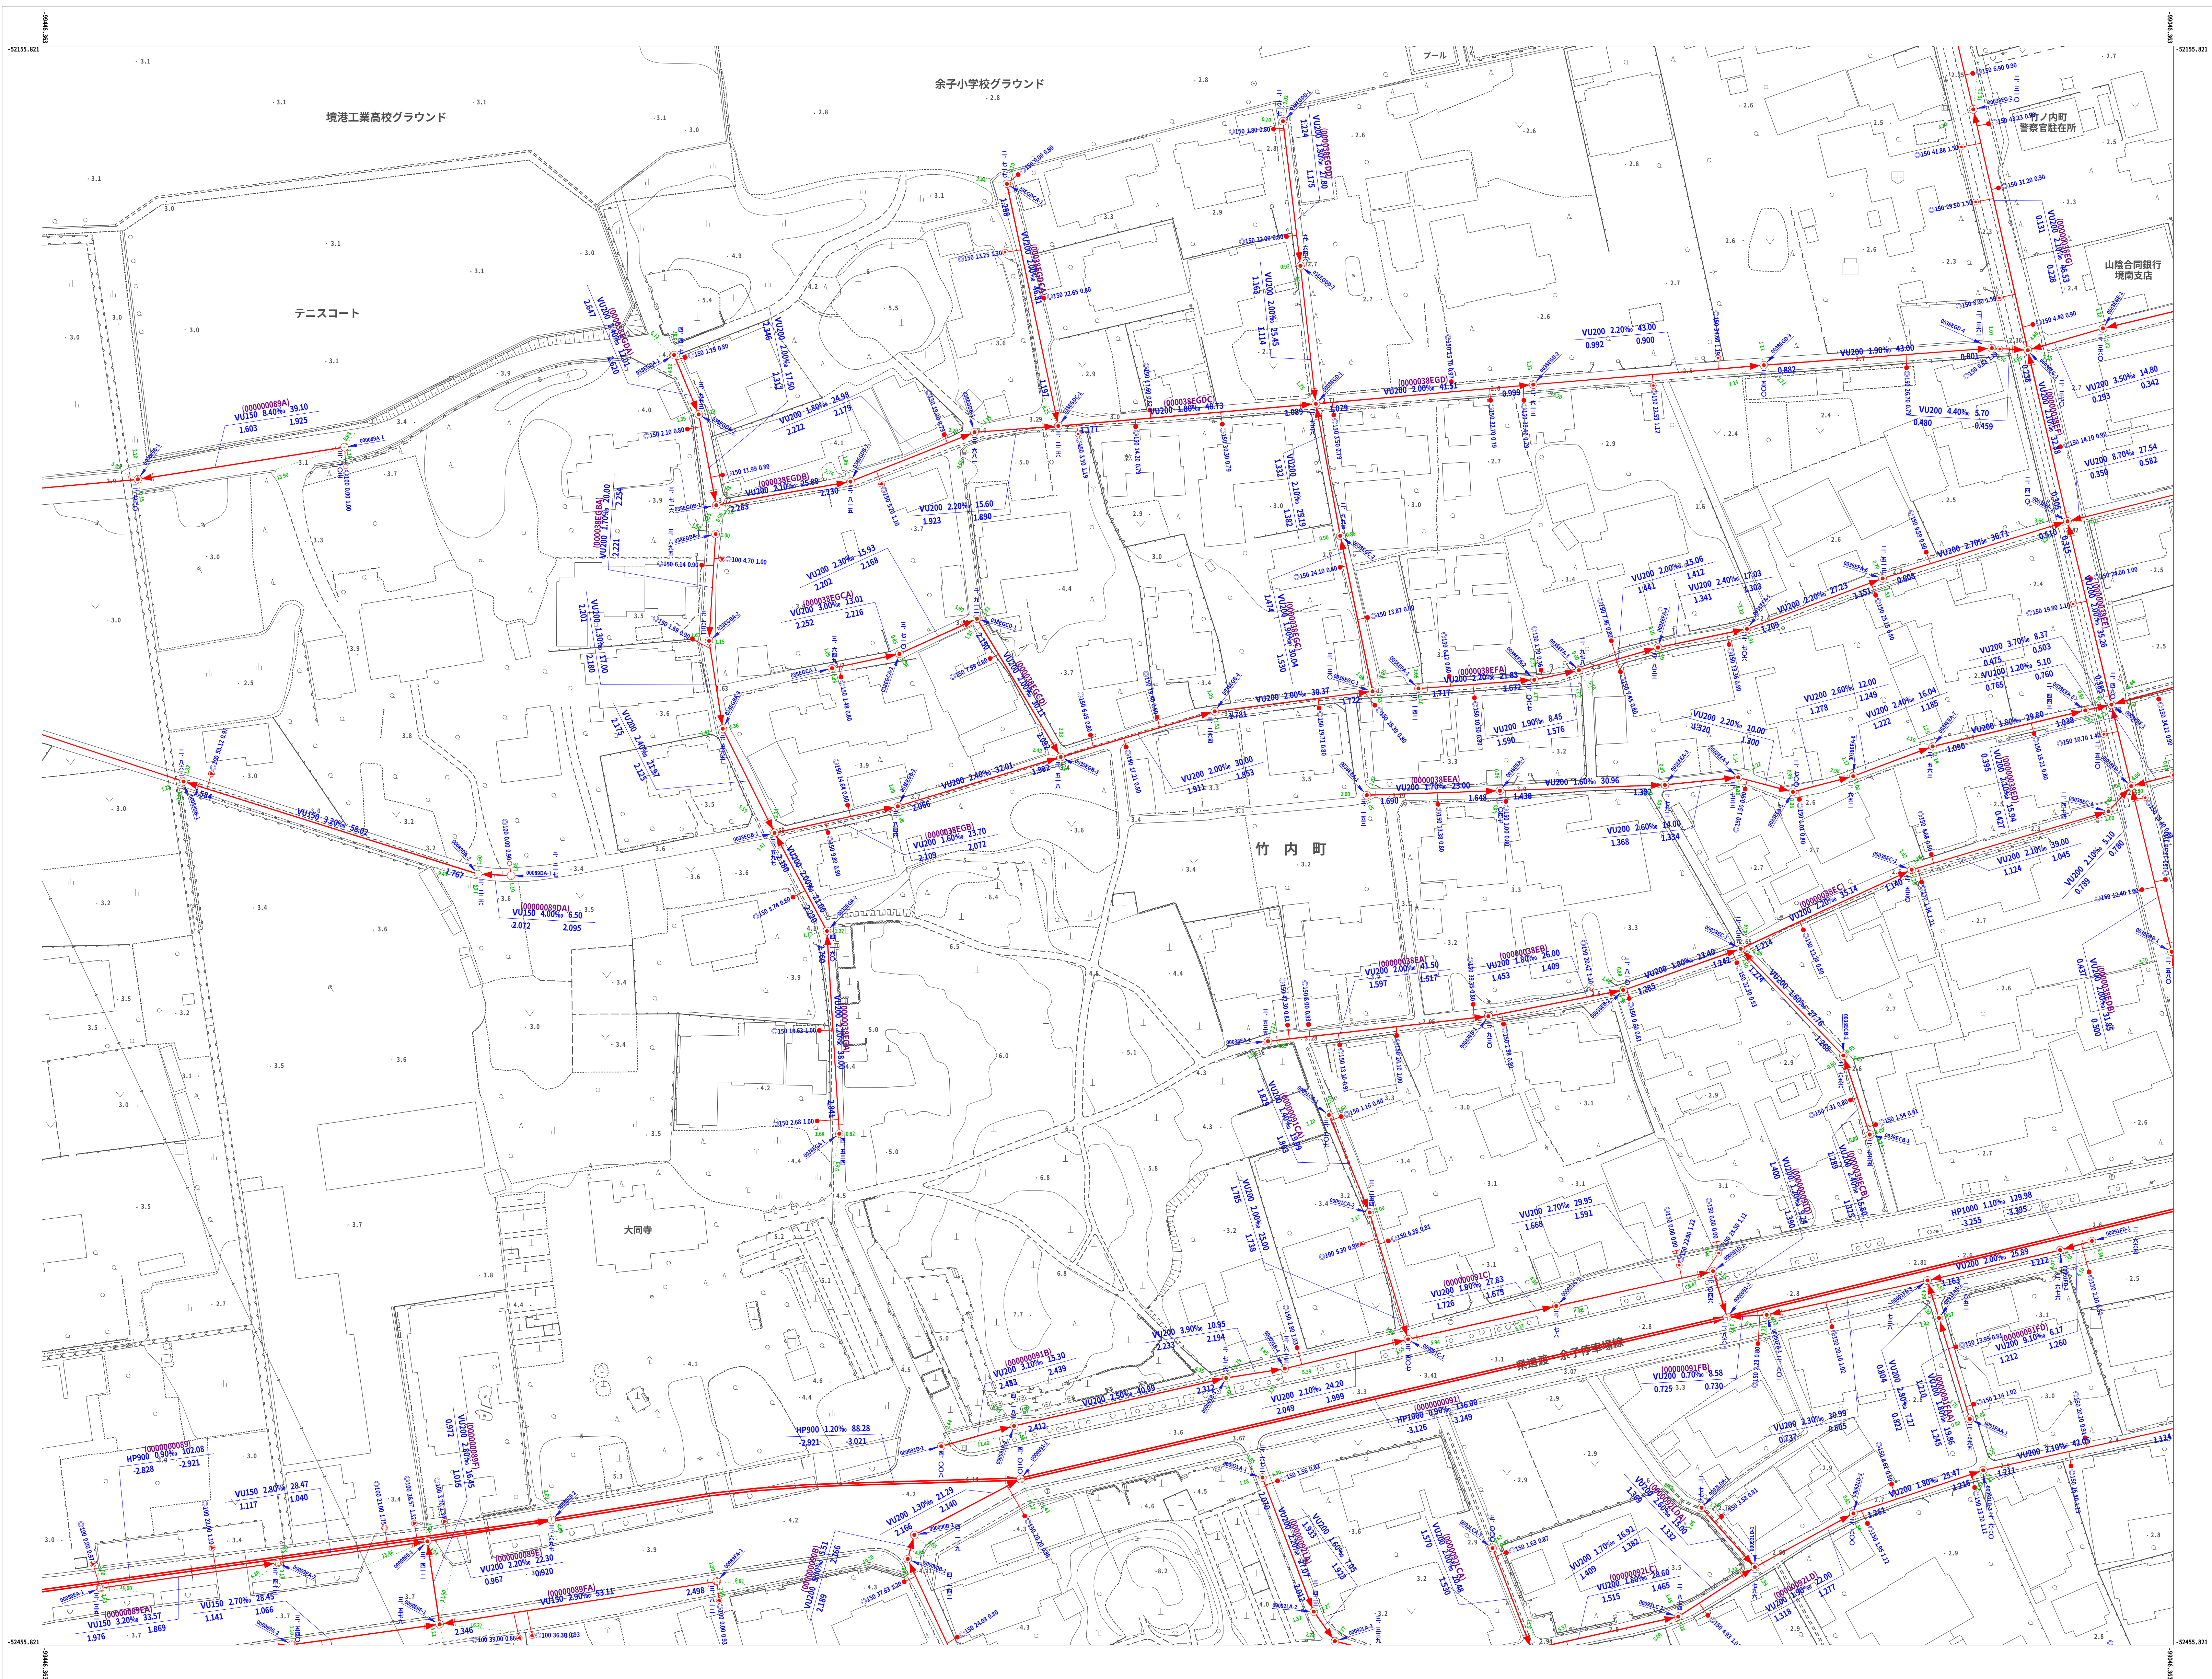


令和8年1月

1:500
0 5 10 20 30 40 50m

計画機関 鳥 取 県 境 港 市
作業機関 株式会社 ウエスコ

F-5-2	F-6-1	F-6-2
F-5-4	F-6-3	F-6-4
G-5-2	G-6-1	G-6-2

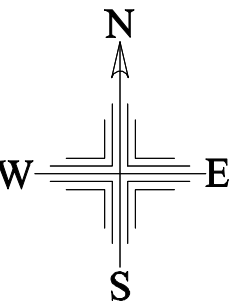

マンホール 凡例	
形状	名 称
○	円形0号(75cm)
●	円形1号(90cm)
⊕	円形2号(120cm)
⊗	円形3号(150cm)
■	円形4号(180cm)
◇	円形6号(15cm)
▲	円形7号(20cm)
⊠	円形8号(25cm)
□	円形9号(30cm)
⬢	円形10号(50cm)
●	円形11号(60cm)
○	円形12号(70cm)
□	矩形8号(150×150cm)
⊠	矩形9号(180×180cm)
⊗	矩形10号(200×220cm)
⊠	矩形11号(220×220cm)
⊠	矩形12号(360×362cm)
⊠	矩形13号(494×494cm)
○	矩形特1号(90×60cm)
⊠	矩形特4号(120×180cm)
P2	円形2号マンホールポンプ(120cm)
P3	円形3号マンホールポンプ(150cm)
P4	円形4号マンホールポンプ(180cm)
P5	円形6号マンホールポンプ(190cm)
管渠 凡例	
形状	名 称
—	幹線管渠
—	枝線管渠
- - -	圧送管
樹および取付管 凡例	
形状	名 称
○	100
▲	200
○	300
⊕	350
○	400
●	500
●	600
●	700
○	750
	管止め
—	取り付け管