



公共下水道台帳施設平面図

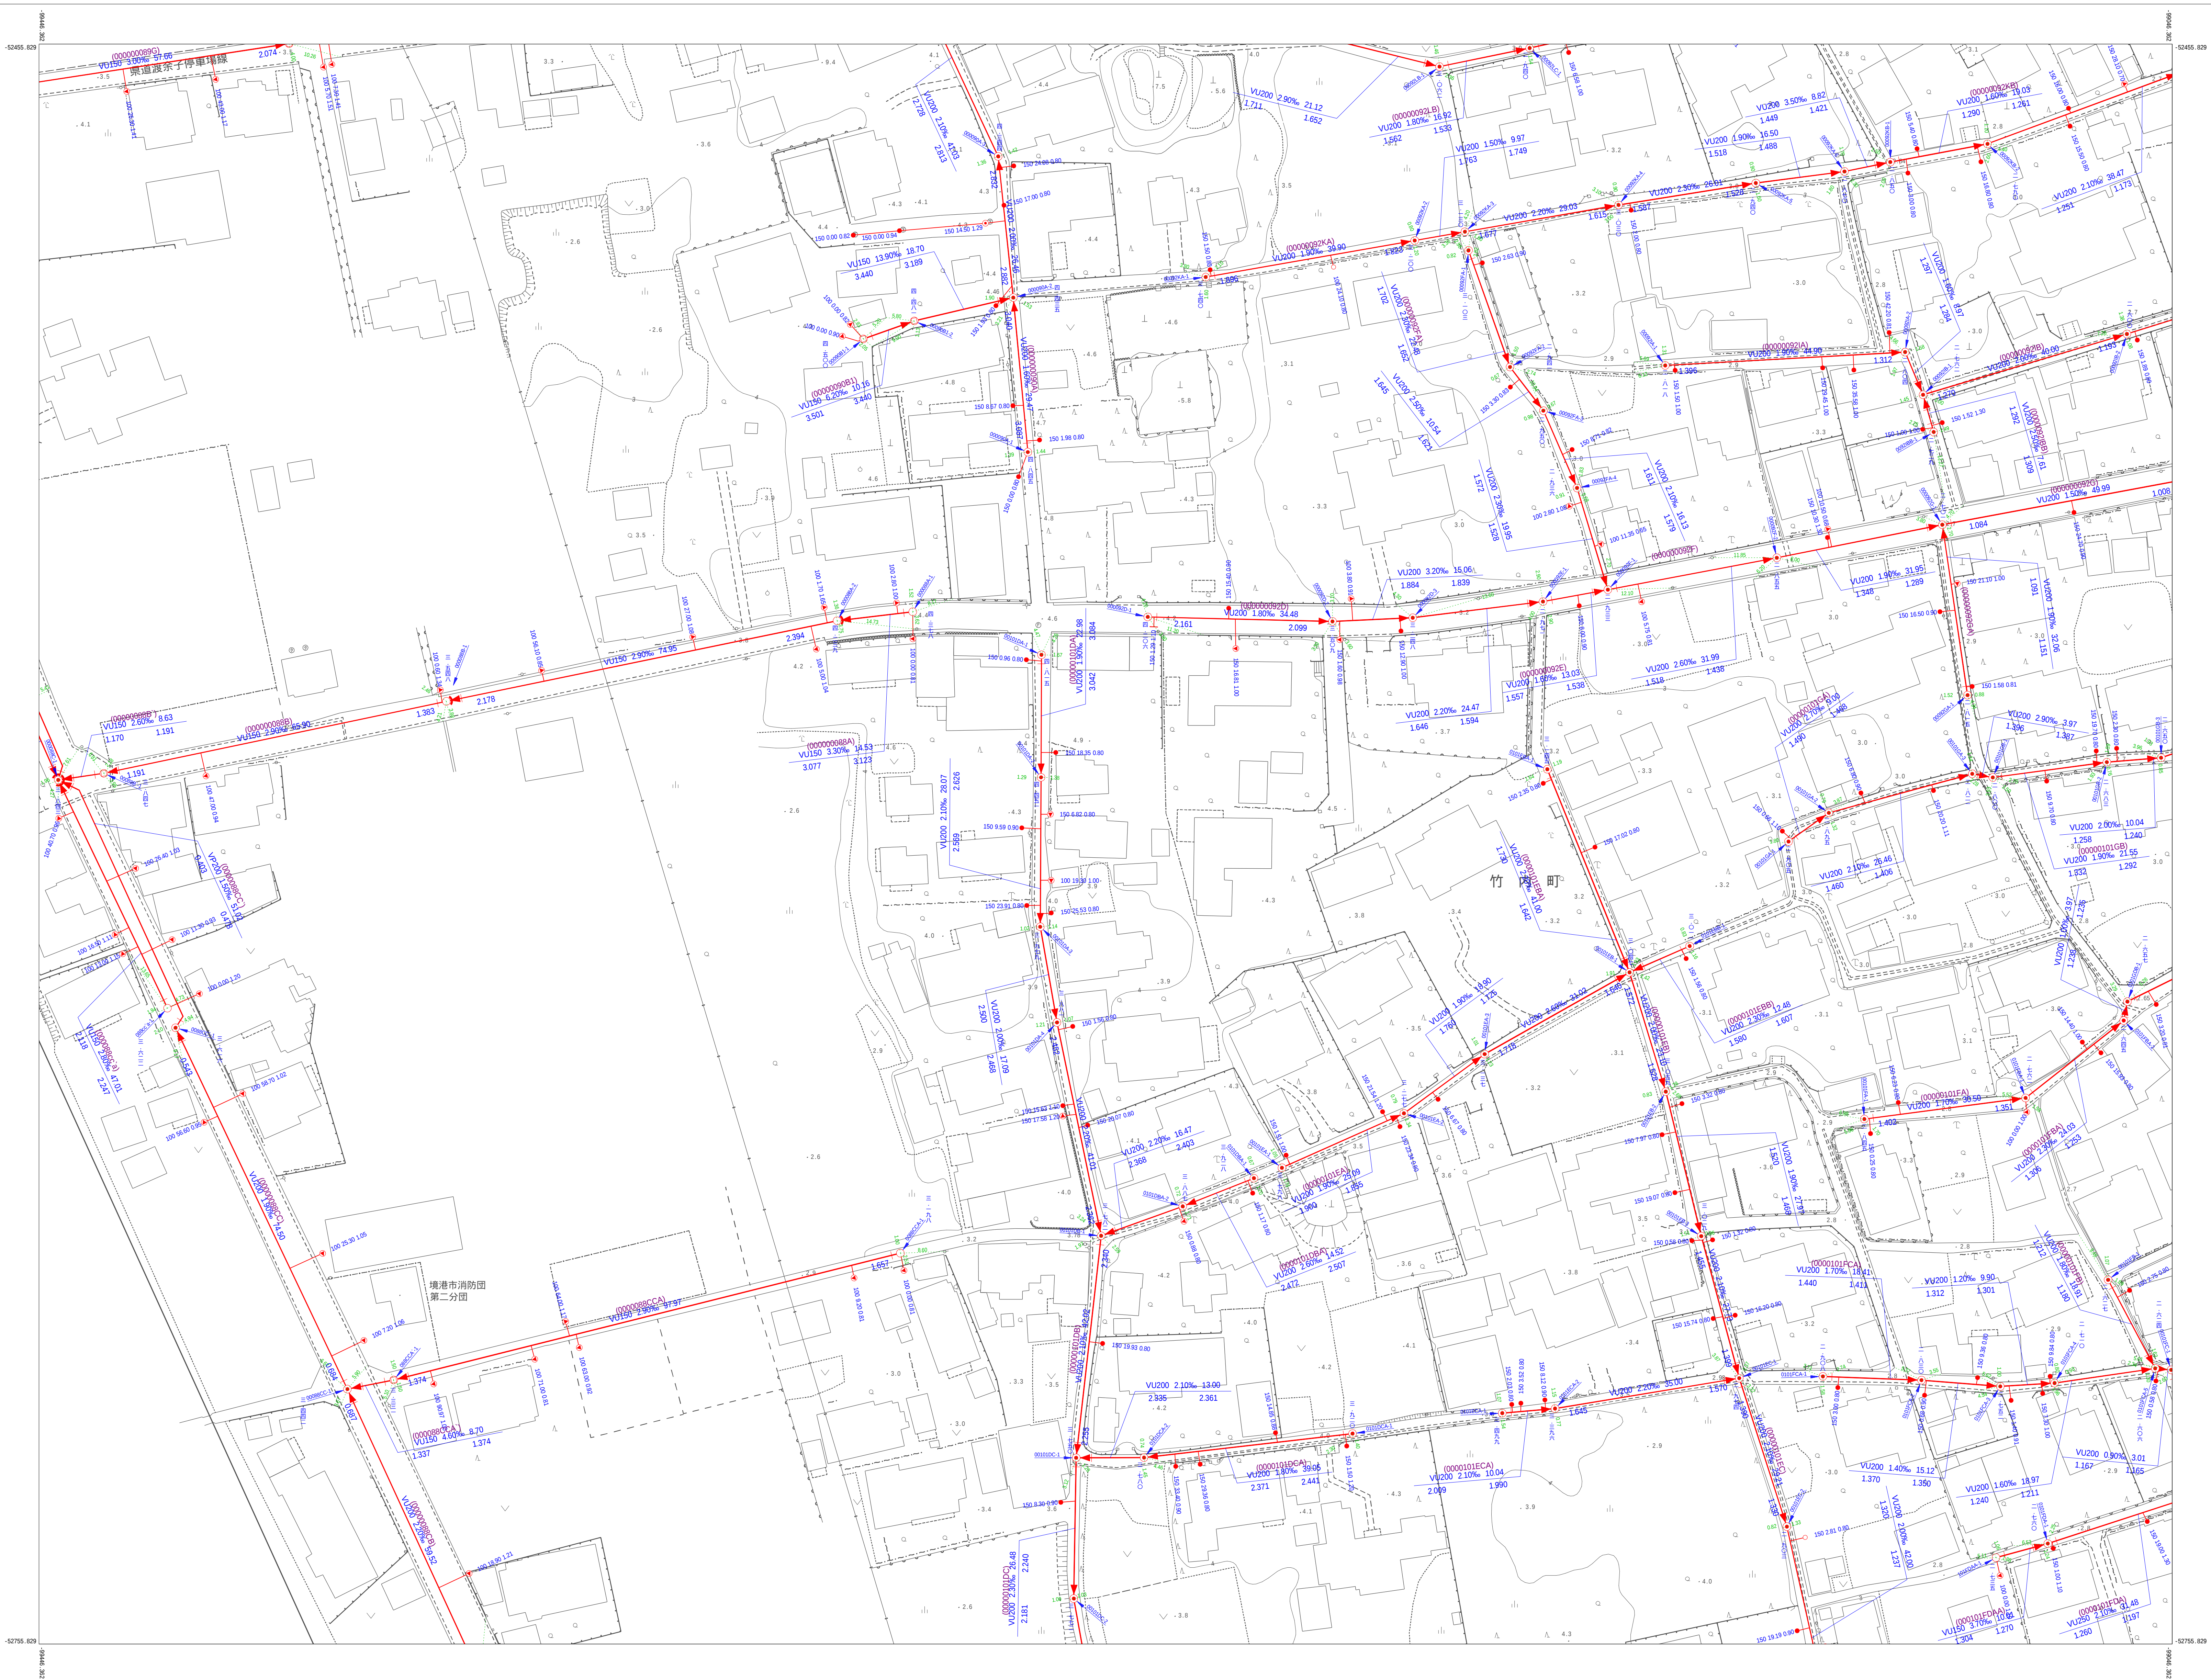

|           |           |           |
|-----------|-----------|-----------|
| F - 5 - 4 | F - 6 - 3 | F - 6 - 4 |
| G - 5 - 2 | G - 6 - 1 | G - 6 - 2 |
| G - 5 - 4 | G - 6 - 3 | G - 6 - 4 |

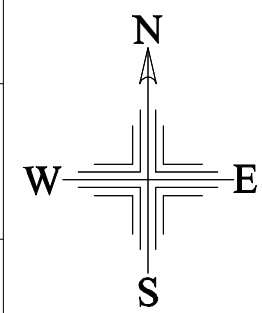

| マンホール 凡例   |                     |
|---|---------------------|
| 形状   | 名称                  |
| ○   | 円形0号(75cm)          |
| ●   | 円形1号(90cm)          |
| ①   | 円形2号(120cm)         |
| ⊕   | 円形3号(150cm)         |
| ■   | 円形4号(180cm)         |
| ◇   | 円形6号(15cm)          |
| ▲   | 円形7号(20cm)          |
| ⊗   | 円形8号(25cm)          |
| □   | 円形9号(30cm)          |
| ⊙   | 円形10号(50cm)         |
| ●   | 円形11号(60cm)         |
| ○   | 円形12号(70cm)         |
| □   | 矩形0号(150×150cm)     |
| ⊗   | 矩形9号(180×180cm)     |
| ⊗   | 矩形10号(200×220cm)    |
| ⊗   | 矩形11号(220×220cm)    |
| ⊗   | 矩形12号(360×362cm)    |
| ⊗   | 矩形13号(494×494cm)    |
| ○   | 矩形特1号(90×60cm)      |
| ○   | 矩形特4号(120×180cm)    |
| P2   | 円形2号マンホールポンプ(120cm) |
| P3   | 円形3号マンホールポンプ(150cm) |
| P4   | 円形4号マンホールポンプ(180cm) |
| P6   | 円形6号マンホールポンプ(190cm) |
| 管渠 凡例   |                     |
| 形状   | 名称                  |
| —   | 幹線管渠                |
| —   | 枝線管渠                |
| ---   | 圧送管                 |
| 樹および取付管 凡例   |                     |
| 形状   | 名称                  |
| ○   | 100                 |
| ▲   | 200                 |
| ○   | 300                 |
| ⊗   | 350                 |
| ○   | 400                 |
| ●   | 500                 |
| ●   | 600                 |
| ●   | 700                 |
| ○   | 750                 |
|   | 管止め                 |
| —   | 取り付け管               |
| <p>人孔472mm<br/>管路起点記号<br/>上流管底高(m)<br/>取付管径(mm)<br/>追加距離(m)<br/>樹深(m)<br/>管径・口径<br/>勾配<br/>管路延長(m)<br/>下流管底高(m)<br/>管路終点記号<br/>人孔番号<br/>地盤高(m)</p> |                     |