


H - 7 - 2

公共下水道台帳施設平面図

H - 7 - 2

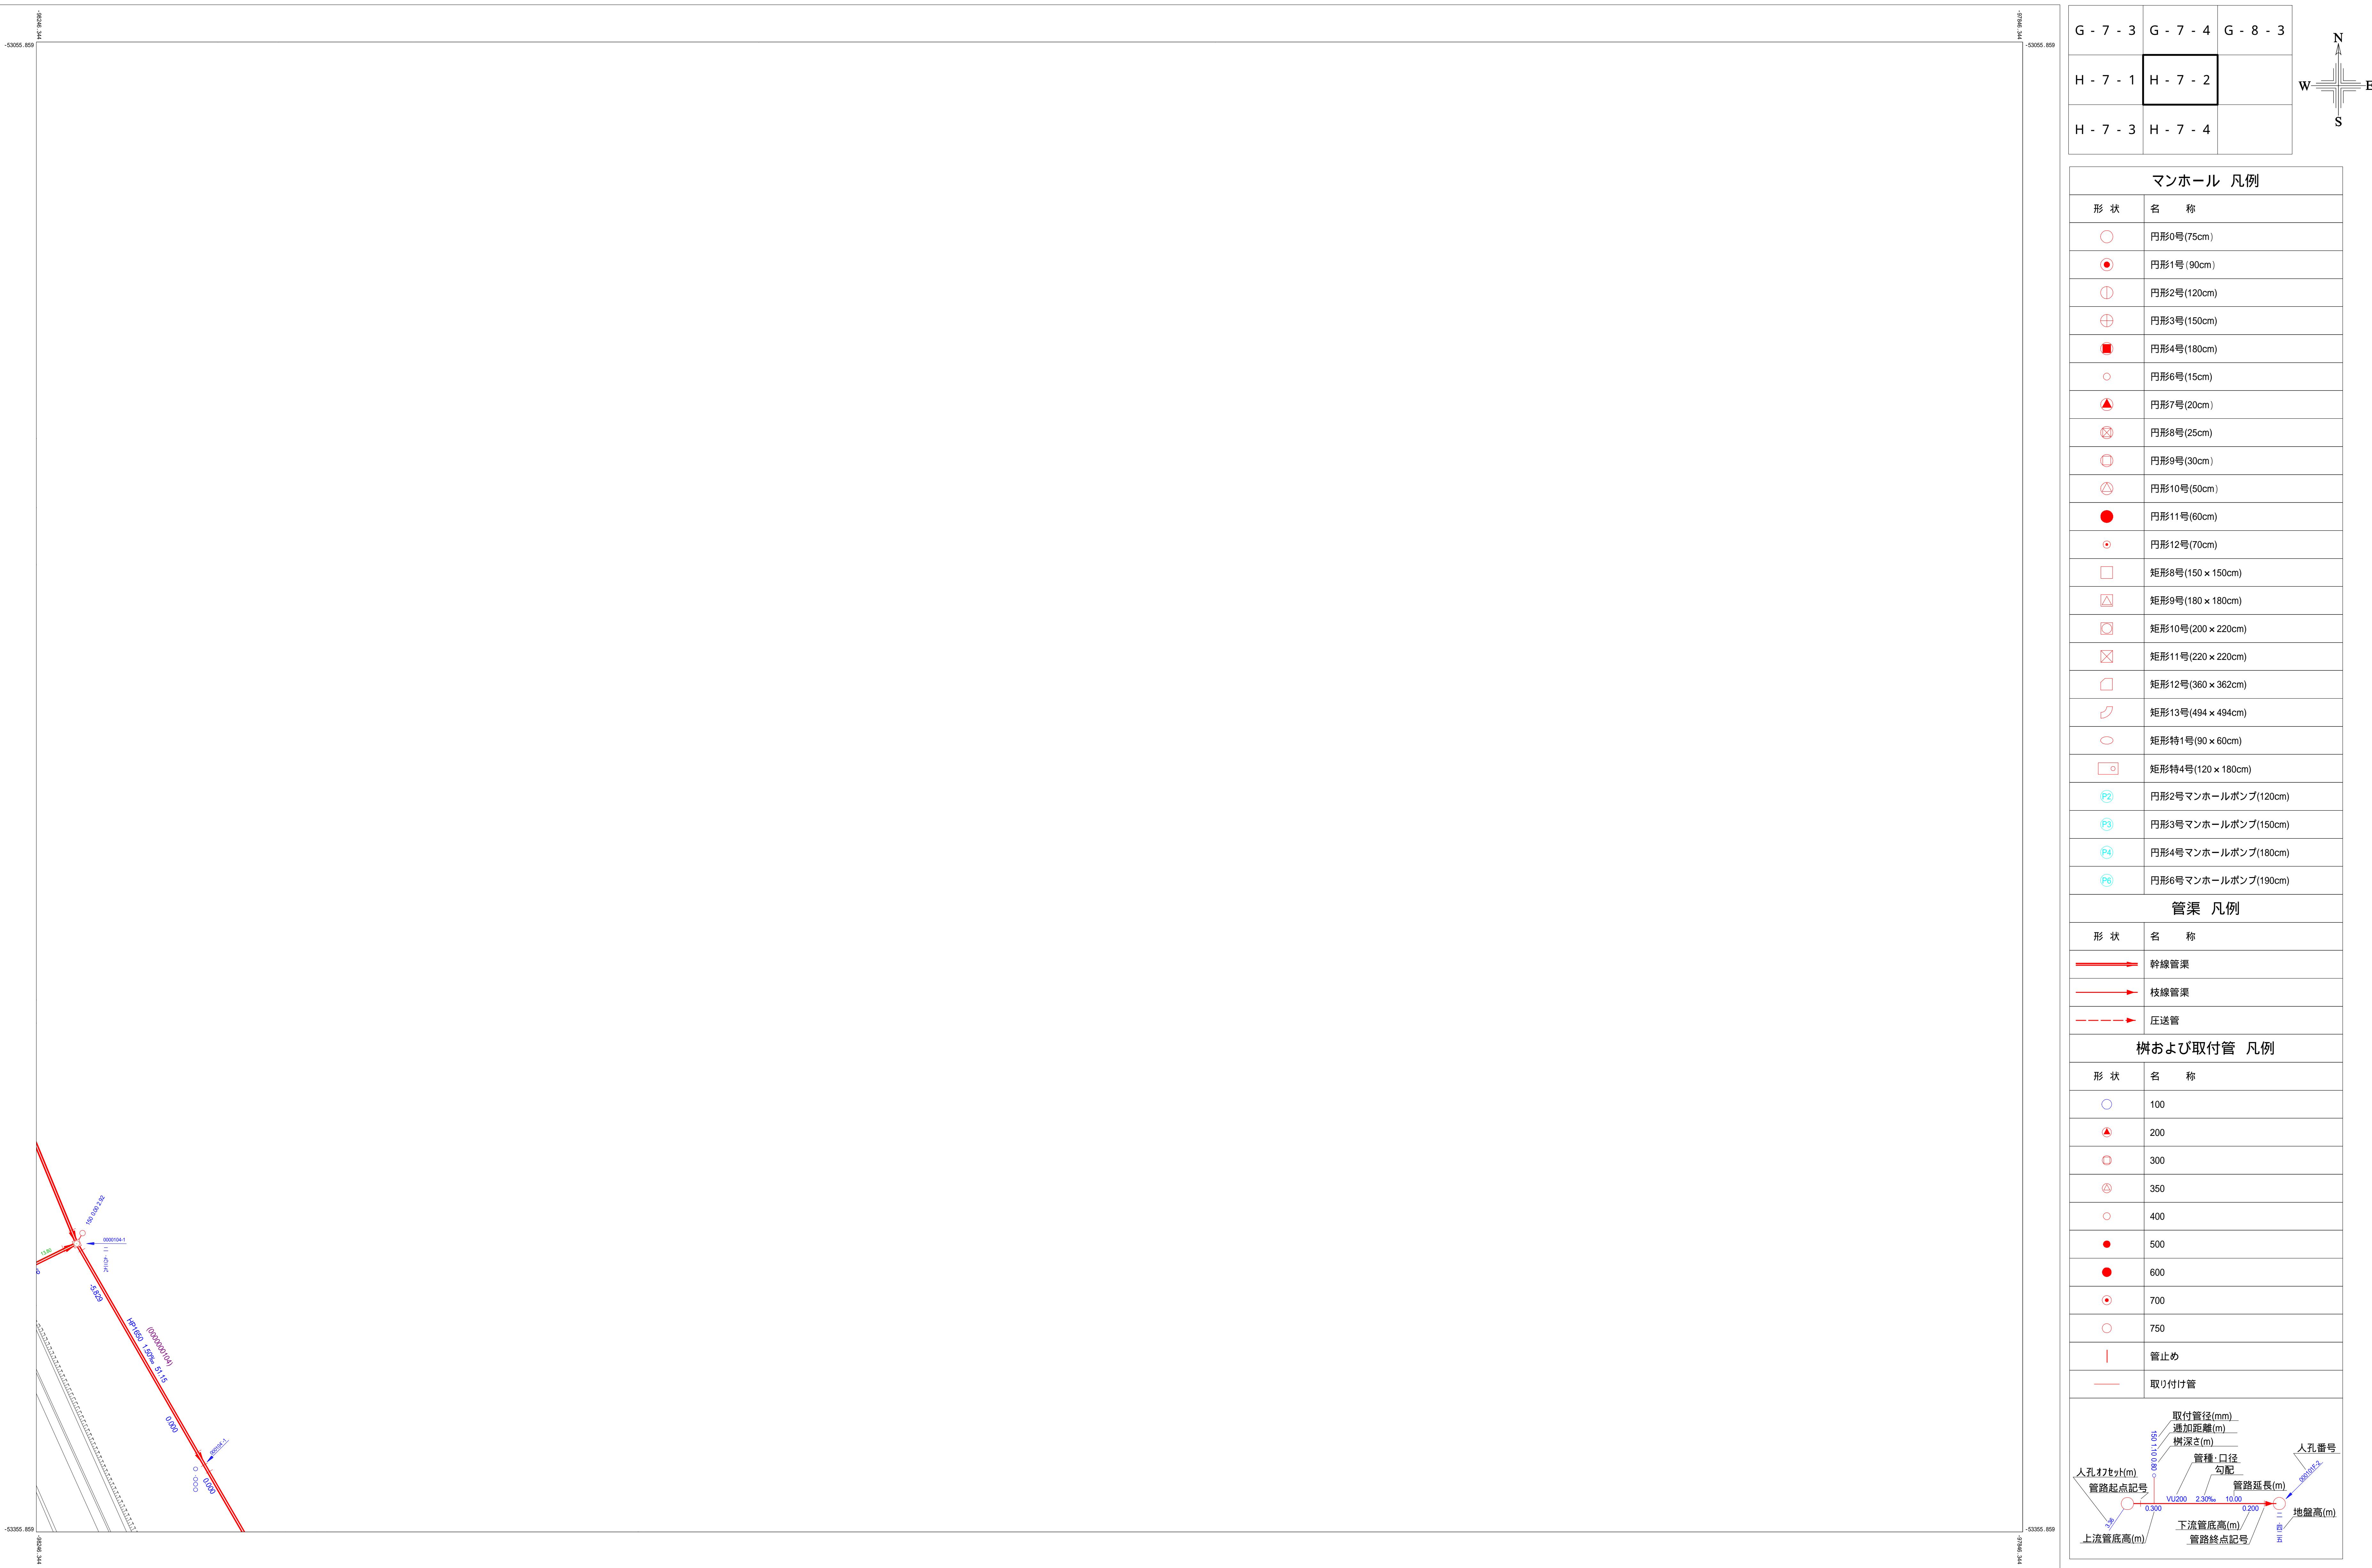

令和8年1月

A scale bar at the bottom of the page shows distances from 0 to 50 meters. The word "1:500" is written vertically above the scale bar.

計画機関 鳥取県 境港市 作業機関 株式会社 ウエスコ