



公共下水道台帳施設平面図

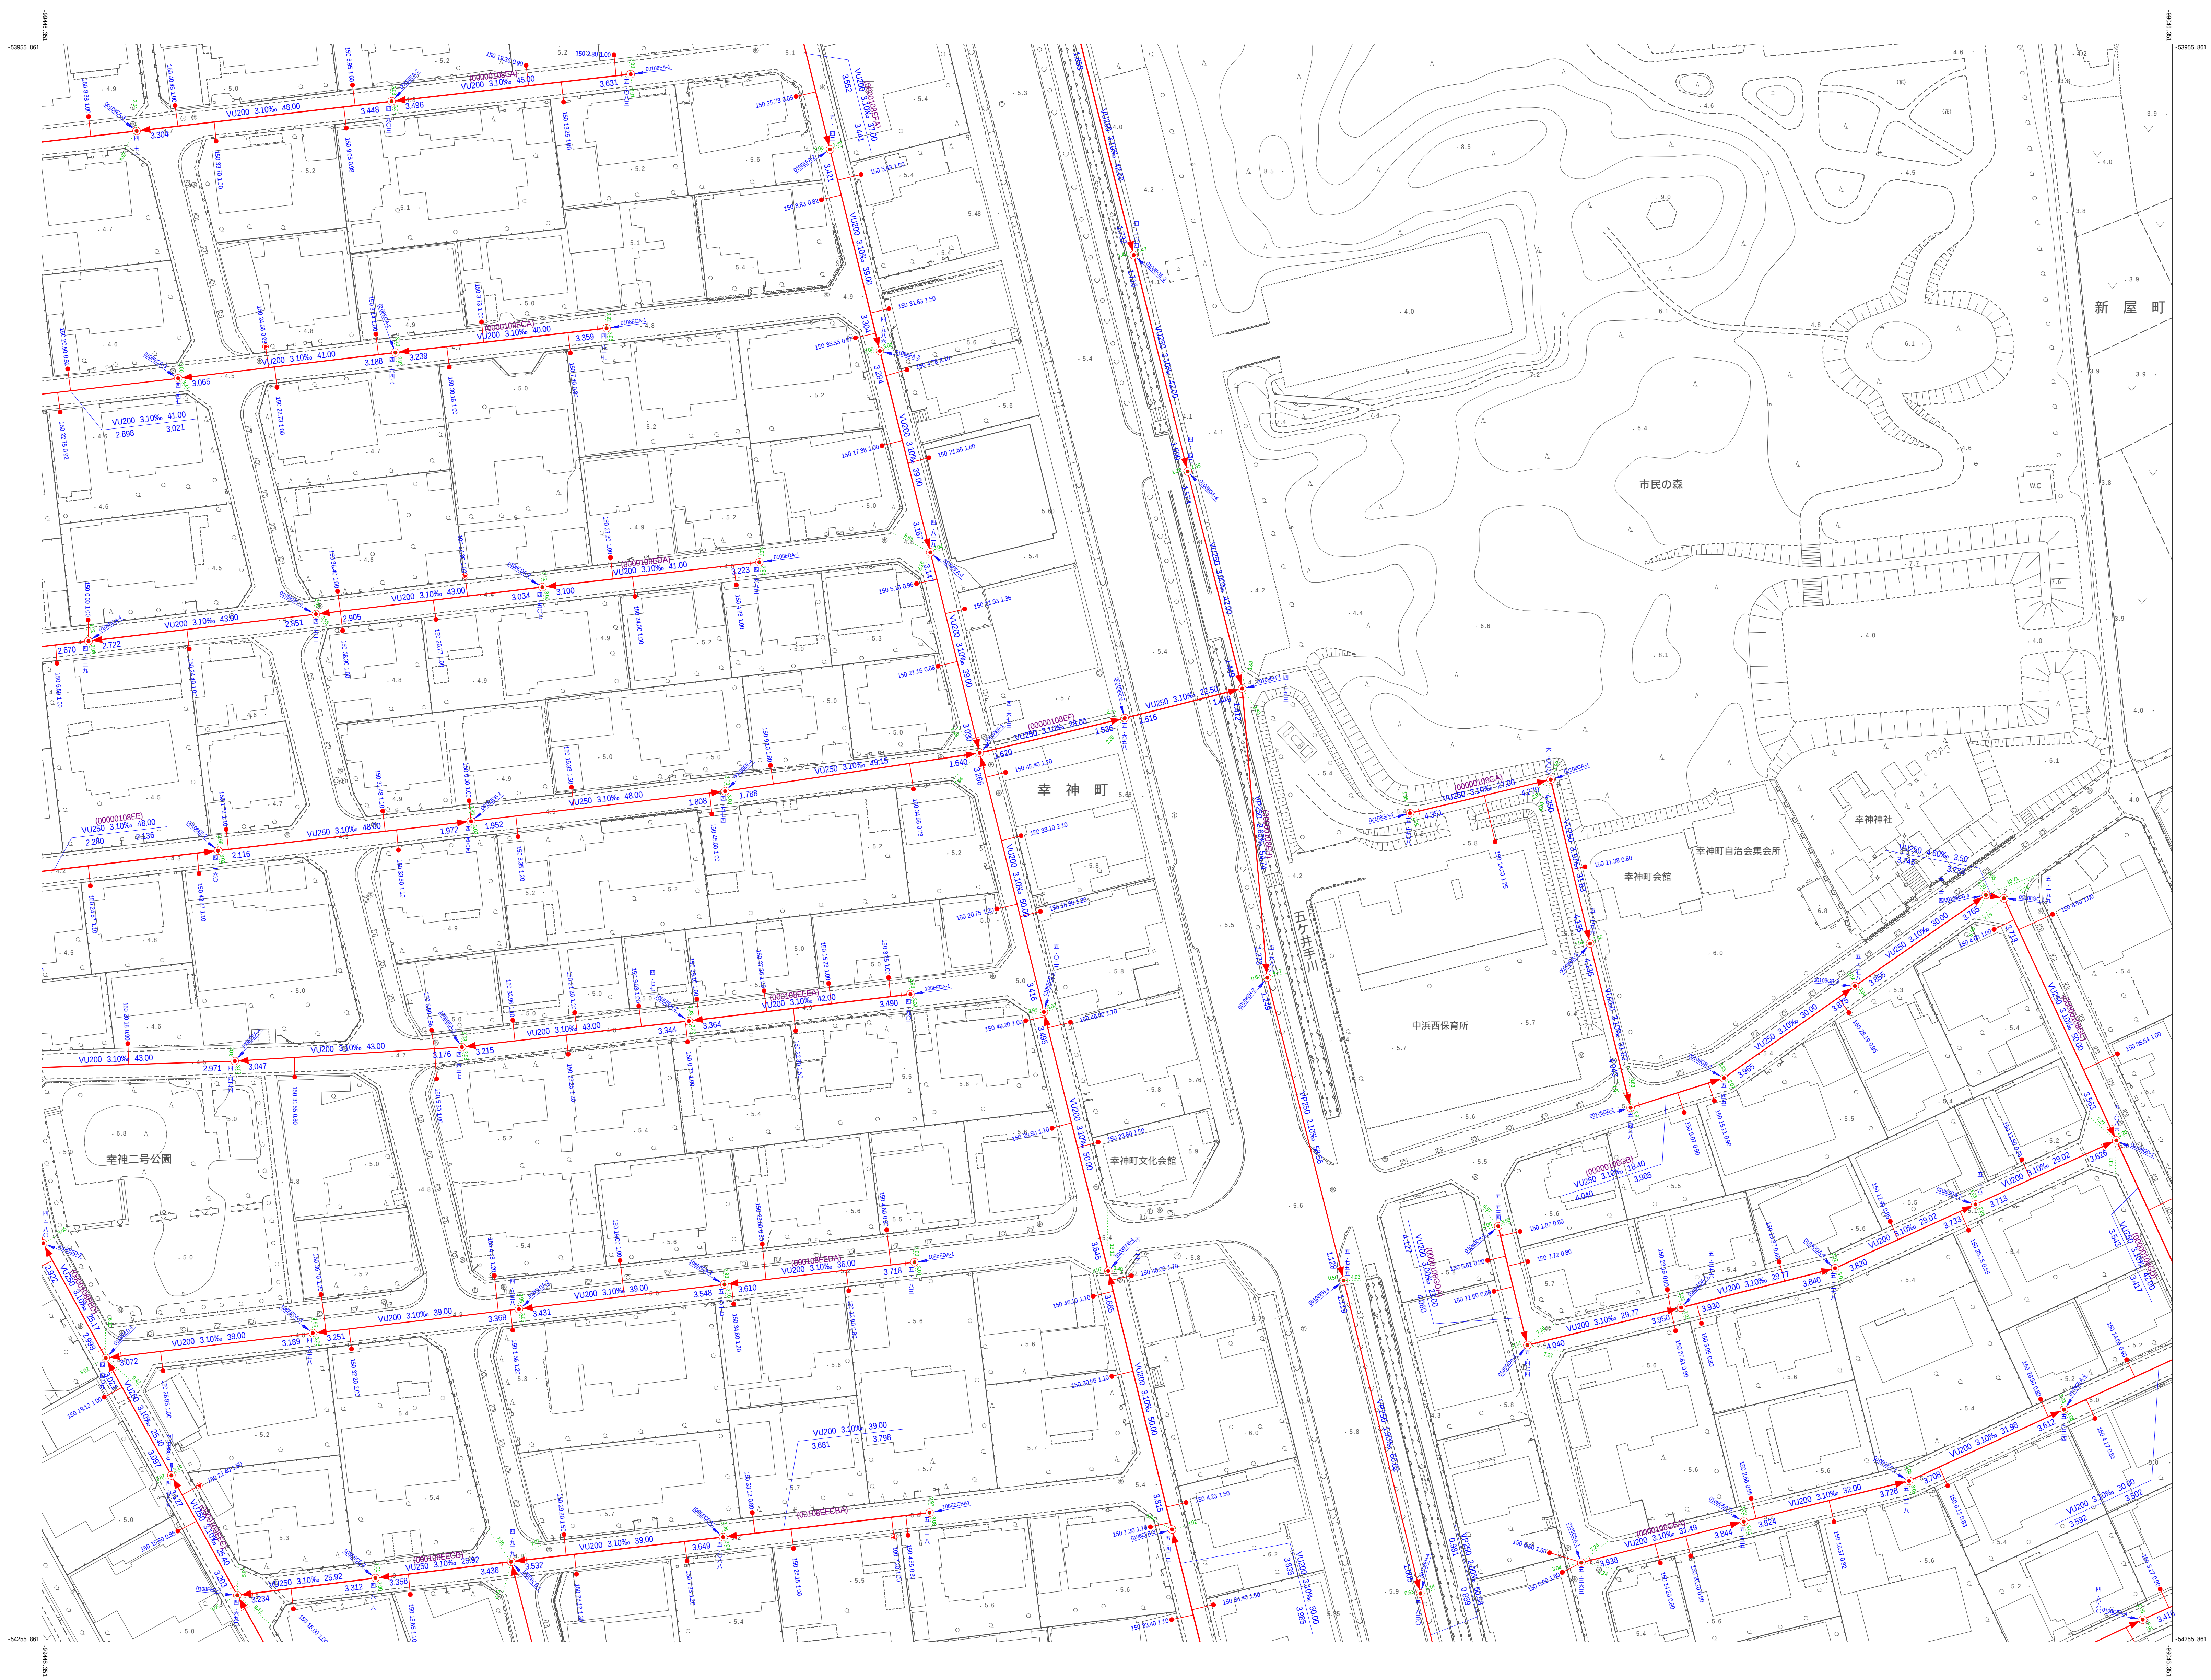

I - 5 - 2	I - 6 - 1	I - 6 - 2
I - 5 - 4	I - 6 - 3	I - 6 - 4
J - 5 - 2	J - 6 - 1	J - 6 - 2

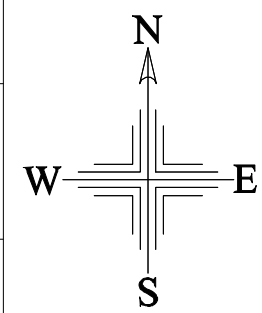

マンホール 凡例

形状	名称
○	円形0号(75cm)
●	円形1号(90cm)
①	円形2号(120cm)
⊕	円形3号(150cm)
■	円形4号(180cm)
◇	円形6号(15cm)
▲	円形7号(20cm)
⊠	円形8号(25cm)
□	円形9号(30cm)
⬢	円形10号(50cm)
●	円形11号(60cm)
⊙	円形12号(70cm)
□	矩形8号(150×150cm)
⊠	矩形9号(180×180cm)
⬢	矩形10号(200×220cm)
⊠	矩形11号(220×220cm)
⬢	矩形12号(360×362cm)
⬢	矩形13号(494×494cm)
⬢	矩形特1号(90×60cm)
⬢	矩形特4号(120×180cm)
⬢	円形2号マンホールポンプ(120cm)
⬢	円形3号マンホールポンプ(150cm)
⬢	円形4号マンホールポンプ(180cm)
⬢	円形6号マンホールポンプ(190cm)

管渠 凡例

形状	名称
—	幹線管渠
—	枝線管渠
- - -	圧送管

樹および取付管 凡例

形状	名称
○	100
▲	200
⊙	300
⬢	350
○	400
●	500
●	600
●	700
○	750
	管止め
—	取り付け管

人孔472mm
管路起点記号
上流管底高(m)

取付管径(mm)
追加距離(m)
樹深さ(m)
管種・口径
勾配
管路延長(m)
下流管底高(m)
管路終点記号
地盤高(m)

人孔番号