



J-5-2

公共下水道台帳施設平面図

J-5-2

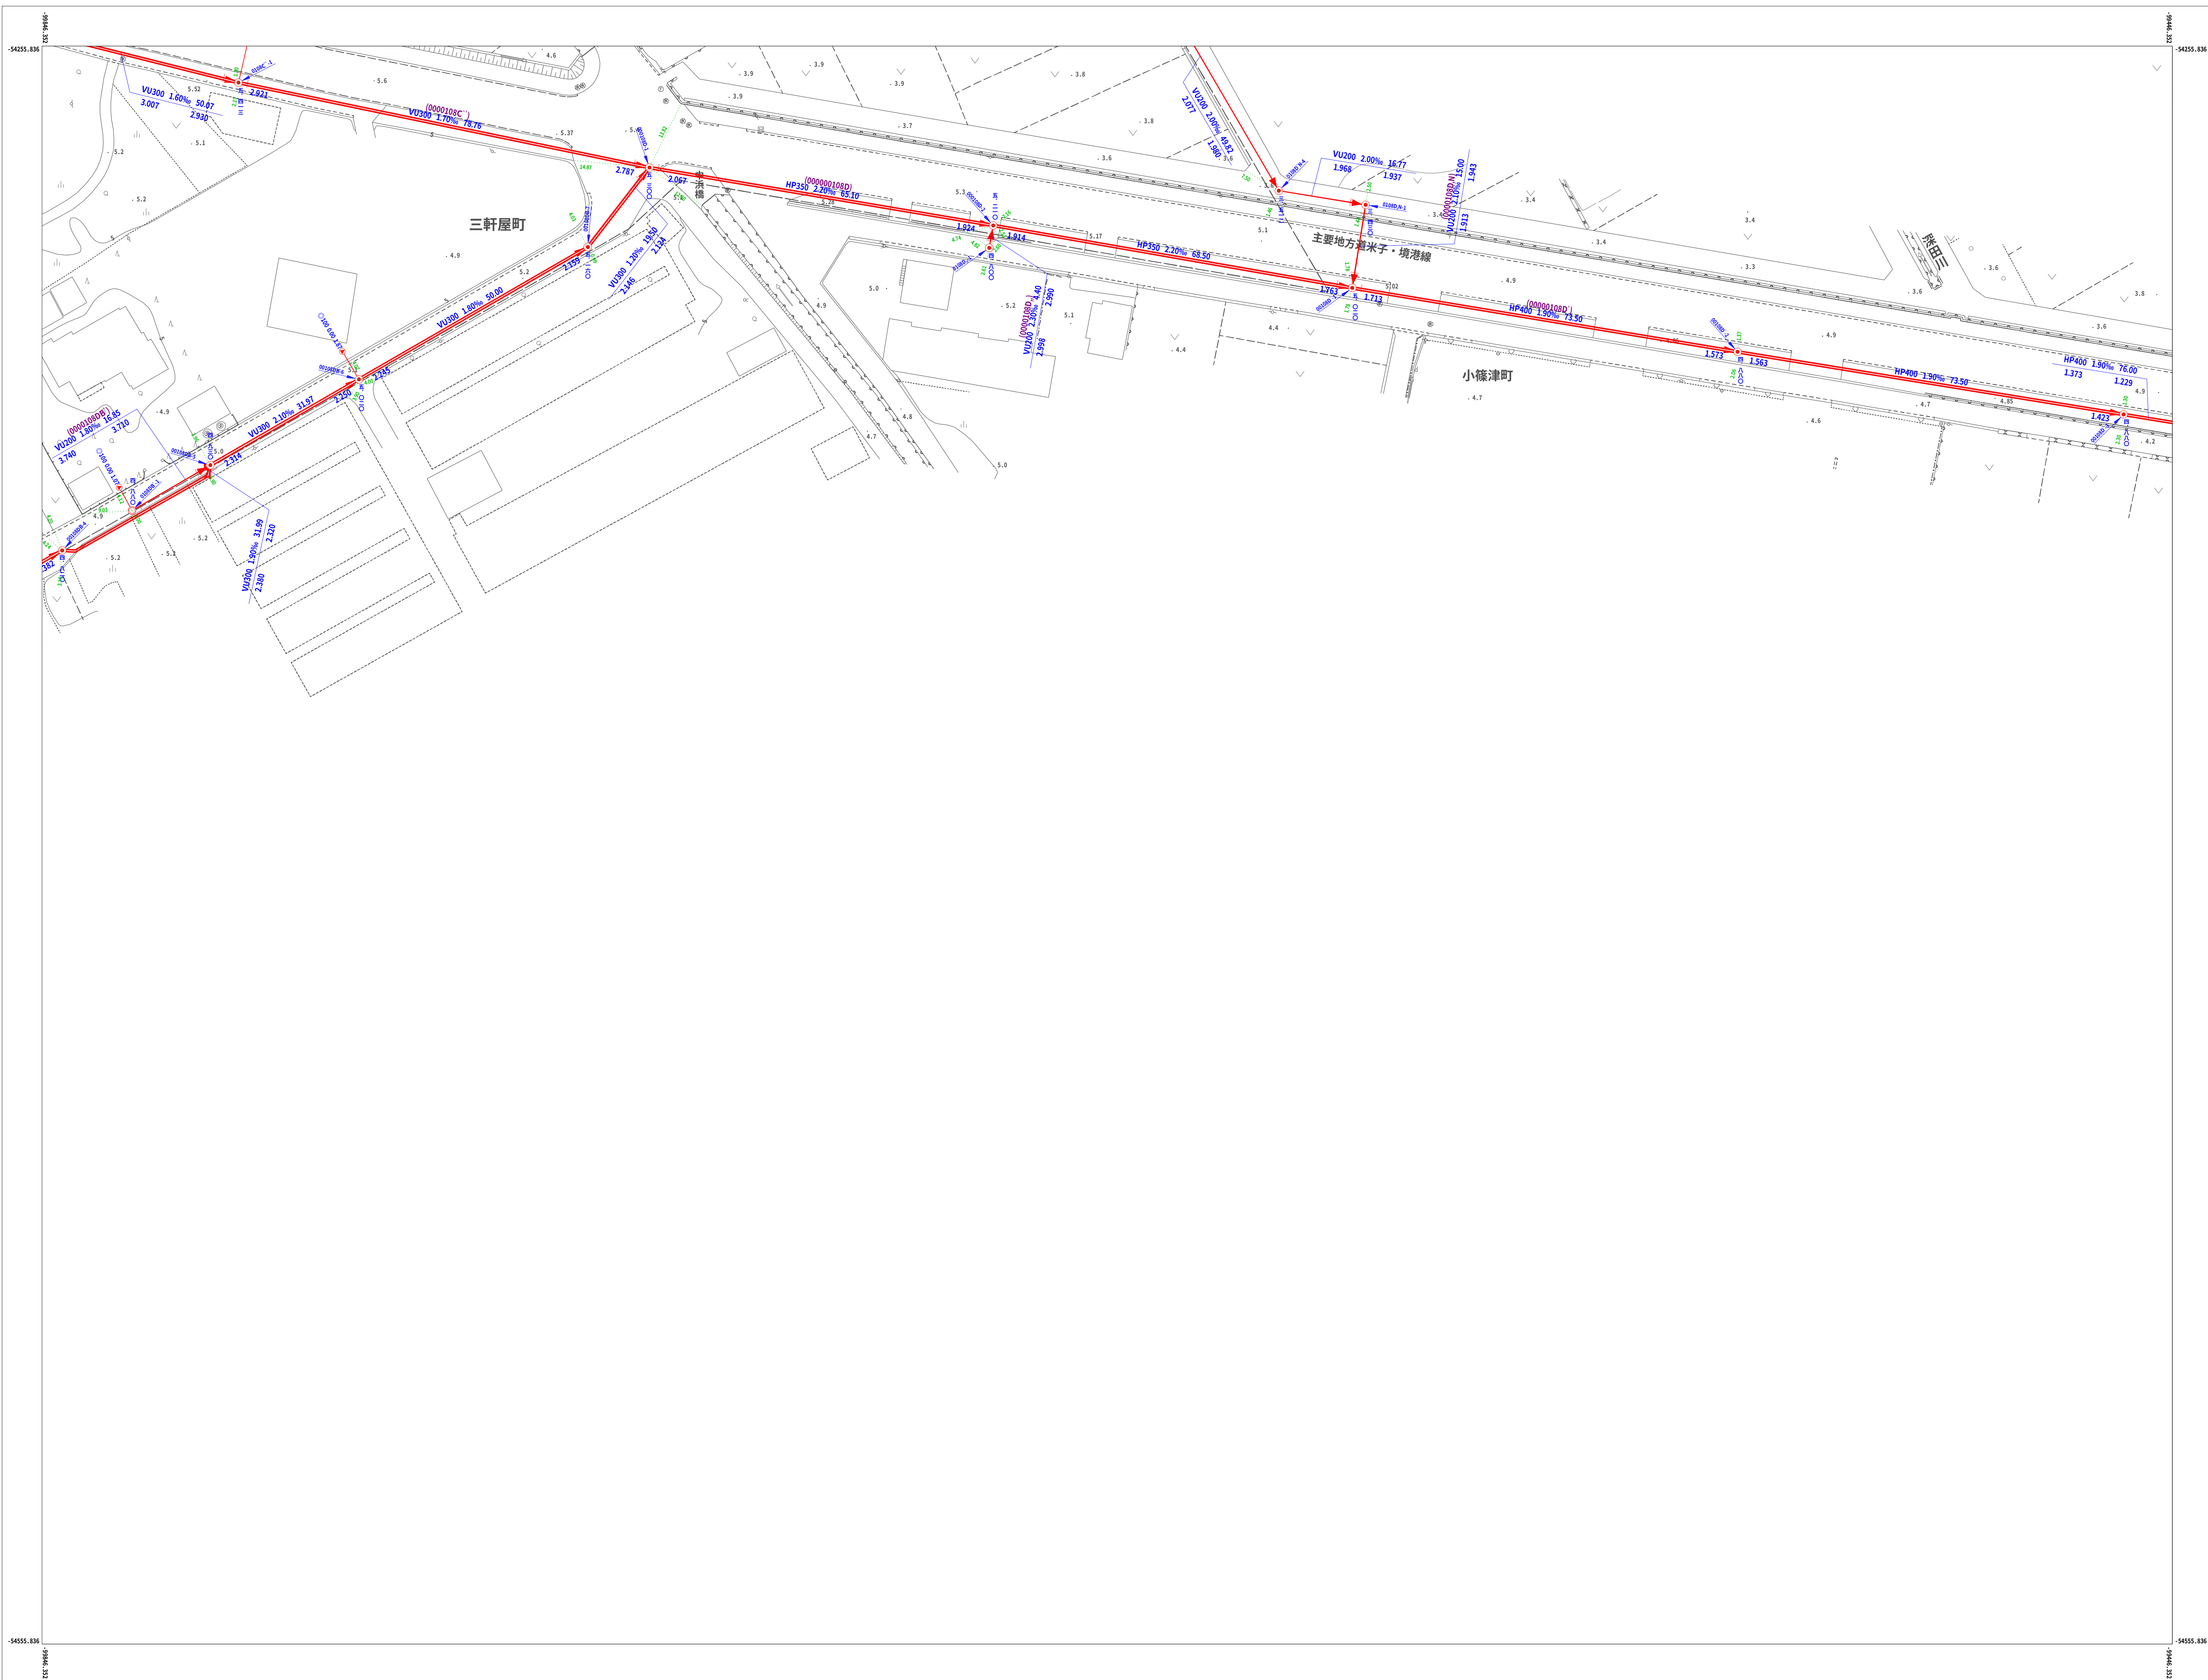


I-5-3	I-5-4	I-6-3
J-5-1	J-5-2	J-6-1

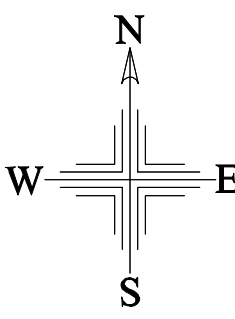


マンホール 凡例	
形 状	名 称
○	円形0号(75cm)
●	円形1号(90cm)
①	円形2号(120cm)
⊕	円形3号(150cm)
■	円形4号(180cm)
○	円形6号(15cm)
▲	円形7号(20cm)
⊠	円形8号(25cm)
□	円形9号(30cm)
⬢	円形10号(50cm)
●	円形11号(60cm)
⊙	円形12号(70cm)
□	矩形8号(150×150cm)
⬢	矩形9号(180×180cm)
⬢	矩形10号(200×220cm)
⬢	矩形11号(220×220cm)
⬢	矩形12号(360×362cm)
⬢	矩形13号(494×494cm)
○	矩形特1号(90×60cm)
⬢	矩形特4号(120×180cm)
P2	円形2号マンホールポンプ(120cm)
P3	円形3号マンホールポンプ(150cm)
P4	円形4号マンホールポンプ(180cm)
P6	円形6号マンホールポンプ(190cm)

管渠 凡例	
形 状	名 称
→	幹線管渠
→	枝線管渠
- - -	圧送管

樹および取付管 凡例	
形 状	名 称
○	100
▲	200
⊙	300
⬢	350
○	400
●	500
●	600
⊙	700
○	750
	管止め
—	取り付け管

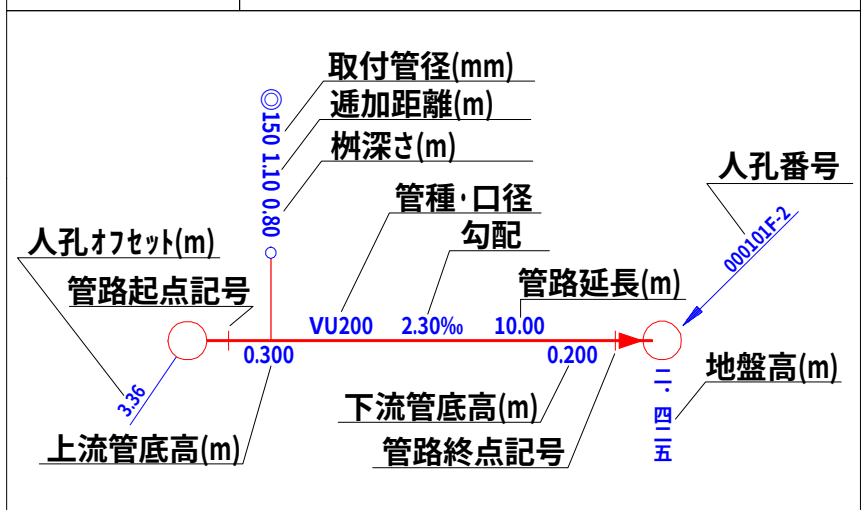

令和8年1月

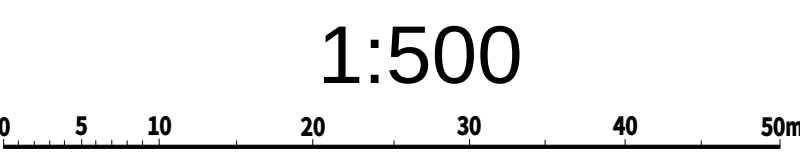

計画機関 鳥 取 県 境 港 市
作業機関 株式会社 ウエスコ